

|   |    |  |     |  |    |  |    |
|---|----|--|-----|--|----|--|----|
| 会 | 建筑 |  | 给排水 |  | 动力 |  | 弱电 |
| 签 | 结构 |  | 暖通  |  | 强电 |  |    |



CHAGEE  
霸王茶姬

# 霸王茶姬-浙江台州仙居神仙居店装饰工程图纸

出图日期：2026年07月16日

|  |                                 |                                      |                         |                          |                  |              |          |                |
|--|---------------------------------|--------------------------------------|-------------------------|--------------------------|------------------|--------------|----------|----------------|
|  | 建设单位 CLIENT                     | 审定人/日期 AUTHORIZED FOR ISSUE BY /DATE | 审核人/日期 AUDITED BY /DATE | 设计人/日期 DESIGNED BY /DATE | 图名 DRAWING TITEL | 工程编号 JOB NO. | 比例 SCAEL | 专业 DISCIPLINE  |
|  | 项目名称 PROJECT<br>霸王茶姬-浙江台州仙居神仙居店 | 设计总负责人/日期 PROJECT DIRECTOR /DATE     | 校对/日期 CHECKED BY /DATE  |                          |                  | 阶段 STATUS    | 日期 DATE  | 图号 DRAWING NO. |
|  |                                 |                                      |                         |                          | 图纸封面             | 建施           | 2026/06  | A-00           |





|   |    |  |     |  |    |  |    |  |
|---|----|--|-----|--|----|--|----|--|
| 会 | 建筑 |  | 给排水 |  | 动力 |  | 弱电 |  |
| 筌 | 结构 |  | 暖通  |  | 强电 |  |    |  |

|  |  |
|--|--|
|  |  |
|--|--|

|  |  |
|--|--|
|  |  |
|--|--|

|  |  |
|--|--|
|  |  |
|--|--|

|                                                                                   |                                                                                   |
|-----------------------------------------------------------------------------------|-----------------------------------------------------------------------------------|
|  |  |
|-----------------------------------------------------------------------------------|-----------------------------------------------------------------------------------|

|                                                         |
|---------------------------------------------------------|
| (4)铝合金龙骨性能应符合国家标准《铝合金建筑型材》GB/T5237的规定。                  |
| 以上标准应采用最新版本。                                            |
| 1.2 吊顶图中顶面标高相对于地面装饰完成面。各专业隐蔽标高应高于吊顶标高 50~100mm以         |
| 1.3 吊顶（主副龙骨为 U60),封装工程应为可上人检修的吊顶,主副龙骨均采用国标 60*27*1.2龙   |
| 主龙骨间距不大于 800mm，副龙骨间距不大于 300mm，吊顶 拉筋每平方米不少于1.5 根         |
| 吊杆采用 10MM 镀锌丝杆，吊杆不得固定在主梁上，吊筋长度超过 1.5m 要做反向支撑或转换层（采用角钢制作 |
| 1.4 纸面石膏板安装时，长边（包封边）应沿纵向次龙骨铺设并用自攻螺丝固定，钉距                |
| 90~190mm，钉与板边距以10~15mm为宜；切割板边钉距以15~20mm为宜，钉头略           |
| 埋入板面，并注意不使纸面破损，钉眼应作防锈处理，用石膏腻子抹平。板与板之间的缝隙                |
| 5mm，尽量用长边（包封边），与墙体之间的缝隙8mm。                             |
| 1.5 重型灯具及其他重型设备严禁安装在吊顶龙骨上。应另行加固。                        |
| 1.6 吊顶内上下水管道应做保温防结露、降噪处理，详见给排水专业说明。                     |
| 1.7 吊顶工程应与建筑电气、给水排水、暖通空调等工种紧密配合，做好室内管道施工。饰              |
| 面板安装前应完成吊顶内所有管线、设备的安装及隐蔽工程验收。                           |
| 1.8 洞口处理                                                |
| 设备口、灯具的位置设置必须按板块、图案、分格对称布局合理。开口边缘整齐、护口严密，               |
| 不露缝。排列横竖均匀、顺直、整齐、协调美观。受风压的吊顶板必须做固定处理。吊顶板                |
| 与墙面，灯具等交接处应严密，不得有漏缝现象。设备检修口做在设备接口，阀门等需检修处，              |
| 宜选择成品检修门。位置见综合吊顶。如施工现状与此文件有矛盾，可按实际做相应调整，但               |
| 须注意美观，与吊顶上灯具，风口，消防烟感，喷淋等相协调。材质与色彩同吊顶材料。                 |
| 2.墙体及抹灰工程                                               |
| 2.1 本工程新建的墙体详见隔墙尺寸图。                                    |
| 2.2 本工程中后场墙体，采用100厚轻集料混凝土砌块，砌块抗压强度：≥5.0MPa，             |
| 密度：≥1000kg/m³，吸水率：≤20%，软化系数：≥0.75%，耐火极限：≥2.0h，          |
| 空气隔声值：≥50dB。                                            |
| 以上指标生产厂家需出具相关检测报告。墙体底部设置200高C20细石混凝土墙基。                 |
| 2.3 砌筑砂浆采用轻集料混凝土砌块相配套的砌筑砂浆，其构造和技术要求见                    |
| 《框架填充轻集料砌块》14BJ2-2。                                     |
| 2.4 轻质隔墙（石膏板、硅酸钙板及方钢龙骨等其他轻钢龙骨隔墙）：                       |
| (1)普通轻质内隔墙采用C75轻钢龙骨（竖向间距400），双面9.5厚纸面石膏板厚度100mm。        |
| 沿地龙骨下设防潮垫。                                              |
| (2)如墙壁需吊挂设备或重物，须在龙骨上固定预埋件,轻钢龙骨石膏板内墙板材厂家应根据墙             |
| 体的厚度、高度提出具体的安装构造措施，板材应符合《全国民用建筑工程设计技术措施》-               |
| 建筑产品选用技术（建筑.装修）2009之第3.1条（第28~32页）。构造做法参见《轻钢龙骨内         |
| 龙骨》GB/T11981-2008的各项要求。                                 |
| (3)轻钢龙骨石膏板隔墙应做到楼板板底。                                    |
| 2.5 饰面材料为木挂板、背漆玻璃、石材以及墙体有造型承重区域墙体采用40*60镀锌方钢龙骨，         |
| 基层采用18mm或15mm厚阻燃板基层。详见附墙尺寸图例说明。                         |
| 2.6 本工程允许噪声级为低限标准。其中轻钢龙骨石膏板隔墙的空气声隔声标准需 > 45dB。          |
| 注：墙身的隔声与减噪执行《民用建筑隔声设计规范》GB50118-2010。                   |

|                                                                                       |
|---------------------------------------------------------------------------------------|
| 2.7 设备安装完成后，墙体的孔洞要封堵。                                                                 |
| 3.饰面工程                                                                                |
| (1)干挂石材墙面做法参见 13J502-1-D09(密缝)。                                                       |
| (2)瓷砖墙面（防水）做法参见 12BJ1-1-C24。                                                          |
| (3)室内墙面、柱面和门洞口的阳角做法在设计无要求时，应采用1:2水泥砂浆做暗护角，其高度不应低于2m，每侧宽度不应小于50mm。                     |
| 4.地面铺贴工程                                                                              |
| (1)地面铺贴工程应在墙面隐蔽工程完成验收合格后进行。                                                           |
| (2)地砖铺贴前应浸水湿润。                                                                        |
| (3)铺贴前应根据设计要求确定结合层砂浆厚度，拉十字线控制其厚度和地面砖表面平整度。                                            |
| (4)结合层砂浆宜采用体积比为1:3的干硬性水泥砂浆，厚度宜高出实铺厚度2~3mm；铺贴前应在水泥砂浆上抹一道水灰比为1:2的素水泥浆或干铺水泥1~2mm后洒水。     |
| (5)地面砖铺贴时应保持水平就位，用橡皮锤轻击使其与砂浆粘结紧密，同时调整其表面平整度。                                          |
| (6)铺贴后应及时清理表面，24h后应用1:1水泥浆灌缝，选择与地面颜色一致的颜色料与白水泥拌和均匀后嵌缝。                                |
| 5.防水工程                                                                                |
| (1)本工程后场采用1.5厚单组份聚氨酯防水涂料防水做法，防水做法四面墙体沿墙面到1.8米。                                        |
| (2)防水工程应在地面、墙面隐蔽工程完毕并经验收合格后进行，其施工方法应符合国家现行标准规范的有关规定及防水设计构造做法。                         |
| (3)防水材料的性能应符合国家现行有关标准的规定，并应有产品合格证书。                                                   |
| (4)防水工程应做不少于24h的蓄水试验，合格后办理隐蔽工程验收签证。                                                   |
| (5)施工环境温度应符合防水材料的技术要求，并宜在5℃以上。                                                        |
| (6)基层表面应平整，不得有松动、空鼓、起砂、开裂等缺陷，含水率应符合防水材料的施工要求。                                         |
| (7)地漏、套管、洗浴洁具根部、阴阳角等部位，应先做防水附加层。                                                      |
| 6.涂料工程（包括无机涂料及各类油漆）                                                                   |
| 饰面工程总体施工及检验：应符合《建筑装饰装修工程质量验收规范》(GB50210--2018)                                        |
| 防火耐火等级：应符合《建筑内部装修设计防火规范》(GB50222-2017)                                                |
| 墙面无机涂料:满批腻子三遍，一遍底漆，两遍面漆。                                                              |
| 6.1 墙面基底                                                                              |
| (1)基底工程必须表面平整，立面垂直，接缝顺平，边角方正，尺寸精确。                                                    |
| (2)钢、木龙骨（搁栅立筋）线槽安装位置必须正确，连接牢固，安全可靠，不得弯曲、变形，木件无劈裂，符合安全使用要求。                            |
| (3)以涂料为饰面，以抹灰面为基底的质量要求；抹灰面达到高级抹灰标准。灰表面色泽一致，当使用遮盖力不强的面料时，灰面应为纯白色。                      |
| (4)以涂料为饰面的，以胶合板和纸面石膏板为基底的应用耐水板面。表面干净、光滑、割面整齐，接缝严密、接缝、阳角处采用专用封边胶带，无挂胶，无外露钉帽、与骨架紧贴牢固。裱糊 |
| 涂料工程要求基底含水率应符合下列规定：混凝土面、抹灰面不大于8%、木制板面不大于10%。                                          |
| 6.2 涂料饰面                                                                              |
| (1)工程涂饰所有涂料和半成品的品名、等级、种类、颜色、性能等必须符合设计或选定样品的要求；禁止使用溶剂型涂料。                              |

|   |
|---|
| (2)喷涂的涂膜厚度应均匀、颜色一致,喷点、喷花的突出点要手感适宜,不掉粒、喷涂接茬应留在分格缝处且无明显色差,无分格缝时接茬不得有搭接痕迹,喷涂表面清洁无污染。   |
| 6.3 油漆工程   |
| (1)油漆工程应在地面工程、水暖电气安装工程完工后进行。施工时环境温度要求不低于10℃,相对湿度不大于60℃。   |
| (2)油漆涂刷时,基层表面应充分干燥,木基层含水率应控制在12%,抹灰表面应不大于6%,每遍油漆施工时,应待前一遍油漆干燥后进行。涂刷最后一遍油漆时,不得随意加入催干剂。   |
| (3)木基层涂刷油漆时,应横平竖直、纵横交错、均匀一致。涂刷清色油漆时,在操作中应注意色调均匀、拼色相互一致,棕眼刮平,木纹清楚,表面不得显露疤痕。不允许有漏刷、脱皮、斑迹、裹棱、流坠、皱皮现象;表面光亮柔和,光亮无挡手感,颜色一致,无刷纹。                                                                                   |
| 7.玻璃工程   |
| 饰面工程总体施工及核验:《建筑装饰装修工程质量验收规范》(GB50210--2018)   |
| 防火耐火等级:应符合《建筑内部装修设计防火规范》(GB50222-2017)   |
| 玻璃:单块玻璃面积大于0.5平方米采用安全玻璃。并注意玻璃连接牢固。   |
| (1)材料:玻璃及镜子均要选用质量最好的。提供样板并在安装切割之前送交筹建处及设计师同意。所有镜子的边要光滑,在安装前用砂纸擦过,室内安装玻璃要用毡制条子,颜色要与周围材质相配,厚度按图纸所示。   |
| (2)制作工艺及安装:准确地把所有玻璃切割成为适当的尺寸,安装槽要清洁,没有任何灰尘和其他有害物质。所有螺丝或其他固定部件都不能在槽中突出来。所有框架的调整将在安装玻璃之前进行,所有密封剂在完工时要清洁、平滑。玻璃工程应在框、扇校正和五金件安装完毕后,以及框、扇最后一遍涂料前进行。玻璃与围护结构的金属框格相接处,应衬橡胶垫塑料垫。安装玻璃隔断时,隔断上框的顶部应留有适量的缝隙,以防止结构变形,损坏玻璃。 |
| (3)清洗及修整:完成后的玻璃工程,表面应洁净,不得留有油灰、浆水、密封膏、涂料等斑污并不得有刮痕,更换在室内装修和实际完工之前损坏打碎的玻璃和其他装配材料。   |
| 8.金属覆盖板工程   |
| 8.1 材料:提供金属饰面板的样板,指明其品种、质量、颜色、花型、线条、产地,并具有产品合格证。所有金属板的厚度最小为1.5~2mm,所有材料均应是最好的,并且安装清洁、挺直、无卷曲。   |
| 8.2 安装:   |
| (1)承建商可以用较2mm更厚的材料去满足规格及要求,平板可以折叠、挤压或以其他方式达到设计的要求。   |
| (2)金属板必须可以承受本身的荷载,而不会产生任何损害性或永久性的变形,所有金属表面覆盖板及其配件需符合此条要求。   |
| (3)所有铁质或钢质材料的规格、形状应符合规范要求,并进行除锈、防锈损处理。   |
| (4)所有覆盖板的空间需要适当的透气,以防止任何水气或潮气的积聚,避免金属的腐蚀及霉菌的滋生。   |
| (5)金属覆盖板安装宜采用抽芯铝铆钉,中间必须垫橡胶垫圈,抽芯铝铆钉间距以控制在100-150mm为宜。   |
| (6)板材安装时严禁采用对接,搭接长度应符合设计要求,不得有透缝现象。   |
| (7)保温材料的品种、堆积密度应符合规范要求,并应填塞饱满,不留空隙。   |
| 9.内门窗工程   |
| (1)门窗立面均表示洞口尺寸,门窗加工尺寸需根据装修面厚度,由施工承包方予以调整。   |

|                            |                                 |                                      |                         |                          |                  |              |          |               |
|----------------------------|---------------------------------|--------------------------------------|-------------------------|--------------------------|------------------|--------------|----------|---------------|
| <div>STILL<br/>YOUNG</div> | 建设单位 CLIENT                     | 审定人/日期 AUTHORIZED FOR ISSUE BY /DATE | 审核人/日期 AUDITED BY /DATE | 设计人/日期 DESIGNED BY /DATE | 图名 DRAWING TITEL | 工程编号 JOB NO. | 比例 SCAEL | 专业 DISCIPLINE |
|                            | 项目名称 PROJECT<br>霸王茶姬-浙江台州仙居神仙居店 | 设计总负责人/日期 PROJECT DIRECTOR /DATE     | 校对/日期 CHECKED BY /DATE  |                          |                  | NTS          | 装饰       |               |
|                            |                                 |                                      |                         |                          |                  |              |          | 阶段 STATUS     |
|                            |                                 |                                      |                         |                          | 建筑设计说明-02        | 建施           | 2026/06  | A-02. 2       |



# 材料表


| 编号                        | 材料        | 颜色   | 规格            | 使用区域       | 防火（燃烧）等级 | 提供方        |
|---------------------------|-----------|------|---------------|------------|----------|------------|
| PAINT 涂料/油漆               |           |      |               |            |          |            |
| PT-01                     | 肌理漆       | 参效果图 |               | 顶面、墙面      | A级       | 提供样品由设计师确认 |
| PT-02                     | 原柱浅色木纹漆出新 | 参效果图 |               | 横梁、立柱      | A级       | 提供样品由设计师确认 |
| WOOD 木材                   |           |      |               |            |          |            |
| WD-01                     | 木饰面       | 参效果图 |               | 卡座，展柜      | B级       | 提供样品由设计师确认 |
| WD-02                     | 木饰面(深色)   | 参效果图 |               | 卡座腿        | B级       | 提供样品由设计师确认 |
| WD-03                     | 防腐木       | 参效果图 |               | 室外卡座、地台    | B级       | 提供样品由设计师确认 |
| STONE 石材                  |           |      |               | 后墙墙面       |          |            |
| ST-01                     | 灰色火烧石     | 灰色   | 详见图纸          | 门槛         | A级       | 提供样品由设计师确认 |
| ST-02                     | 人造石       | 参效果图 | 15mm厚         | 吧台         | A级       | 提供样品由设计师确认 |
| ST-03                     | 白色毛石      | 参效果图 | 15mm厚         | 地垫         | A级       | 提供样品由设计师确认 |
| ST-04                     | 水磨石预制板    | 参效果图 | 15mm厚         | 地面、墙面      | A级       | 提供样品由设计师确认 |
|                           |           |      |               |            |          |            |
| 注：石材（人造石，水磨石，大理石）全部要做无缝处理 |           |      |               |            |          |            |
| CERAMIC TILE 瓷砖           |           |      |               |            |          |            |
| CT-01                     | 防潮防滑地砖    | 灰色   | 600*600mm     | 后场地面       | A级       | 甲方供应链提供    |
| CT-02                     | 仿古墙砖      | 灰色   | 300*600mm长边横铺 | 后场墙面、员休区墙面 | A级       | 甲方供应链提供    |
|                           |           |      |               |            |          |            |
|                           |           |      |               |            |          |            |
| METAL 金属                  |           |      |               |            |          |            |
| MT-01                     | 金属电镀不锈钢   | 参效果图 | 1.2mm厚        | 墙面、踢脚收口    | A级       | 提供样品由设计师确认 |
| MT-02                     | 木纹转印金属    | 参效果图 | 1.2mm厚        | 室外造型       | A级       | 提供样品由设计师确认 |
| SPECIAL MATERIALS 特殊材料    |           |      |               |            |          |            |
| AC-01                     | 绿色竹编      | 参效果图 |               | 吧台         |          | 提供样品由设计师确认 |
| AC-02                     | 白色半透布艺    | 参效果图 |               | 顶面、墙面局部造型  |          | 提供样品由设计师确认 |

1. 请参考图纸确认材料位置及分布。
2. 施工单位须于定材料前提供精装及家具饰面的材料样品,供设计师确认。
3. 所有漆须符合VOC含量标准。
4. 尺寸详见平面及立面。
5. 材料位置仅供参考，确切位置详见立面和材料完成面平面。



| 天花灯具设备说明表 |      |               |        |         |        |        |           |    |      |                     |
|-----------|------|---------------|--------|---------|--------|--------|-----------|----|------|---------------------|
| 序号        | 图例   | 名称            | 灯具颜色   | 功率 (W)  | 色温 (K) | 角度 (°) | 开孔尺寸 (MM) | 数量 | 实物图片 | 使用位置                |
| 1         | ☉L01 | 嵌入式调角射灯 (防眩光) | 定制天花同色 | 12W     | 3000K  | 15°    | φ65mm     | -  |      | 客区桌面/中岛柜            |
| 2         | ☉L02 | 嵌入式调角射灯 (防眩光) | 定制天花同色 | 12W     | 3000K  | 50°    | φ65mm     | -  |      | 走道                  |
| 3         | ✦L03 | 嵌入式调角射灯 (防眩光) | 定制天花同色 | 15W     | 3000K  | 24°    | φ65mm     | -  |      | 吧台区域/墙面文字           |
| 4         | ✦L04 | 拉伸式调角射灯       | 黑色     | 9W      | 3000K  | 60°    | φ55mm     | -  |      | C字造型 / 陈列柜          |
| 5         | LS01 | 型材灯带          |        | 12W/m   | 3000K  | 120°   | 20*10mm   | -  |      | 天花/墙面造型/吧台吊柜/后吧台/卡座 |
| 6         | LS02 | 型材灯带 (防水)     |        | 19.8W/m | 3000K  | 120°   | 20*20mm   | -  |      | 门头                  |
| 7         | LS03 | 艺术油画洗墙灯带      |        | 18W/m   | 3000K  | 35°    | 19.5*10mm | -  |      | 艺术油画 (顶部底部打光)       |
| 8         | LS04 | 柔性灯带          |        | 12W/m   | 3000K  | 120°   | 12*12mm   |    |      | 弧形天花/吧台侧板/弧形卡座下方    |
| 9         | LS05 | 柔性灯带 (防水)     |        | 19.8W/m | 3000K  | 120°   | 20*20mm   | -  |      | 弧形门头                |
| 10        | T3   | 嵌入式射灯 (防水)    | 白色     | 20W     | 4000K  | 38°    | 120mm     | -  |      | 户外门头下方              |
| 10        |      | 平板灯           |        | 32W     | 5000K  | 180°   | 600*600mm |    |      | 后厨                  |
| 11        | R3   | 防爆灯           |        | 48W     |        | 180°   | 600*600mm |    |      | 仓库                  |


|   |   |   |  |   |   |
|---|---|---|--|---|---|
| 会 | 建 | 给 |  | 动 | 弱 |
| 签 | 构 | 排 |  | 力 | 电 |
|   |   | 水 |  | 电 |   |
|   |   | 暖 |  |   |   |
|   |   | 通 |  |   |   |

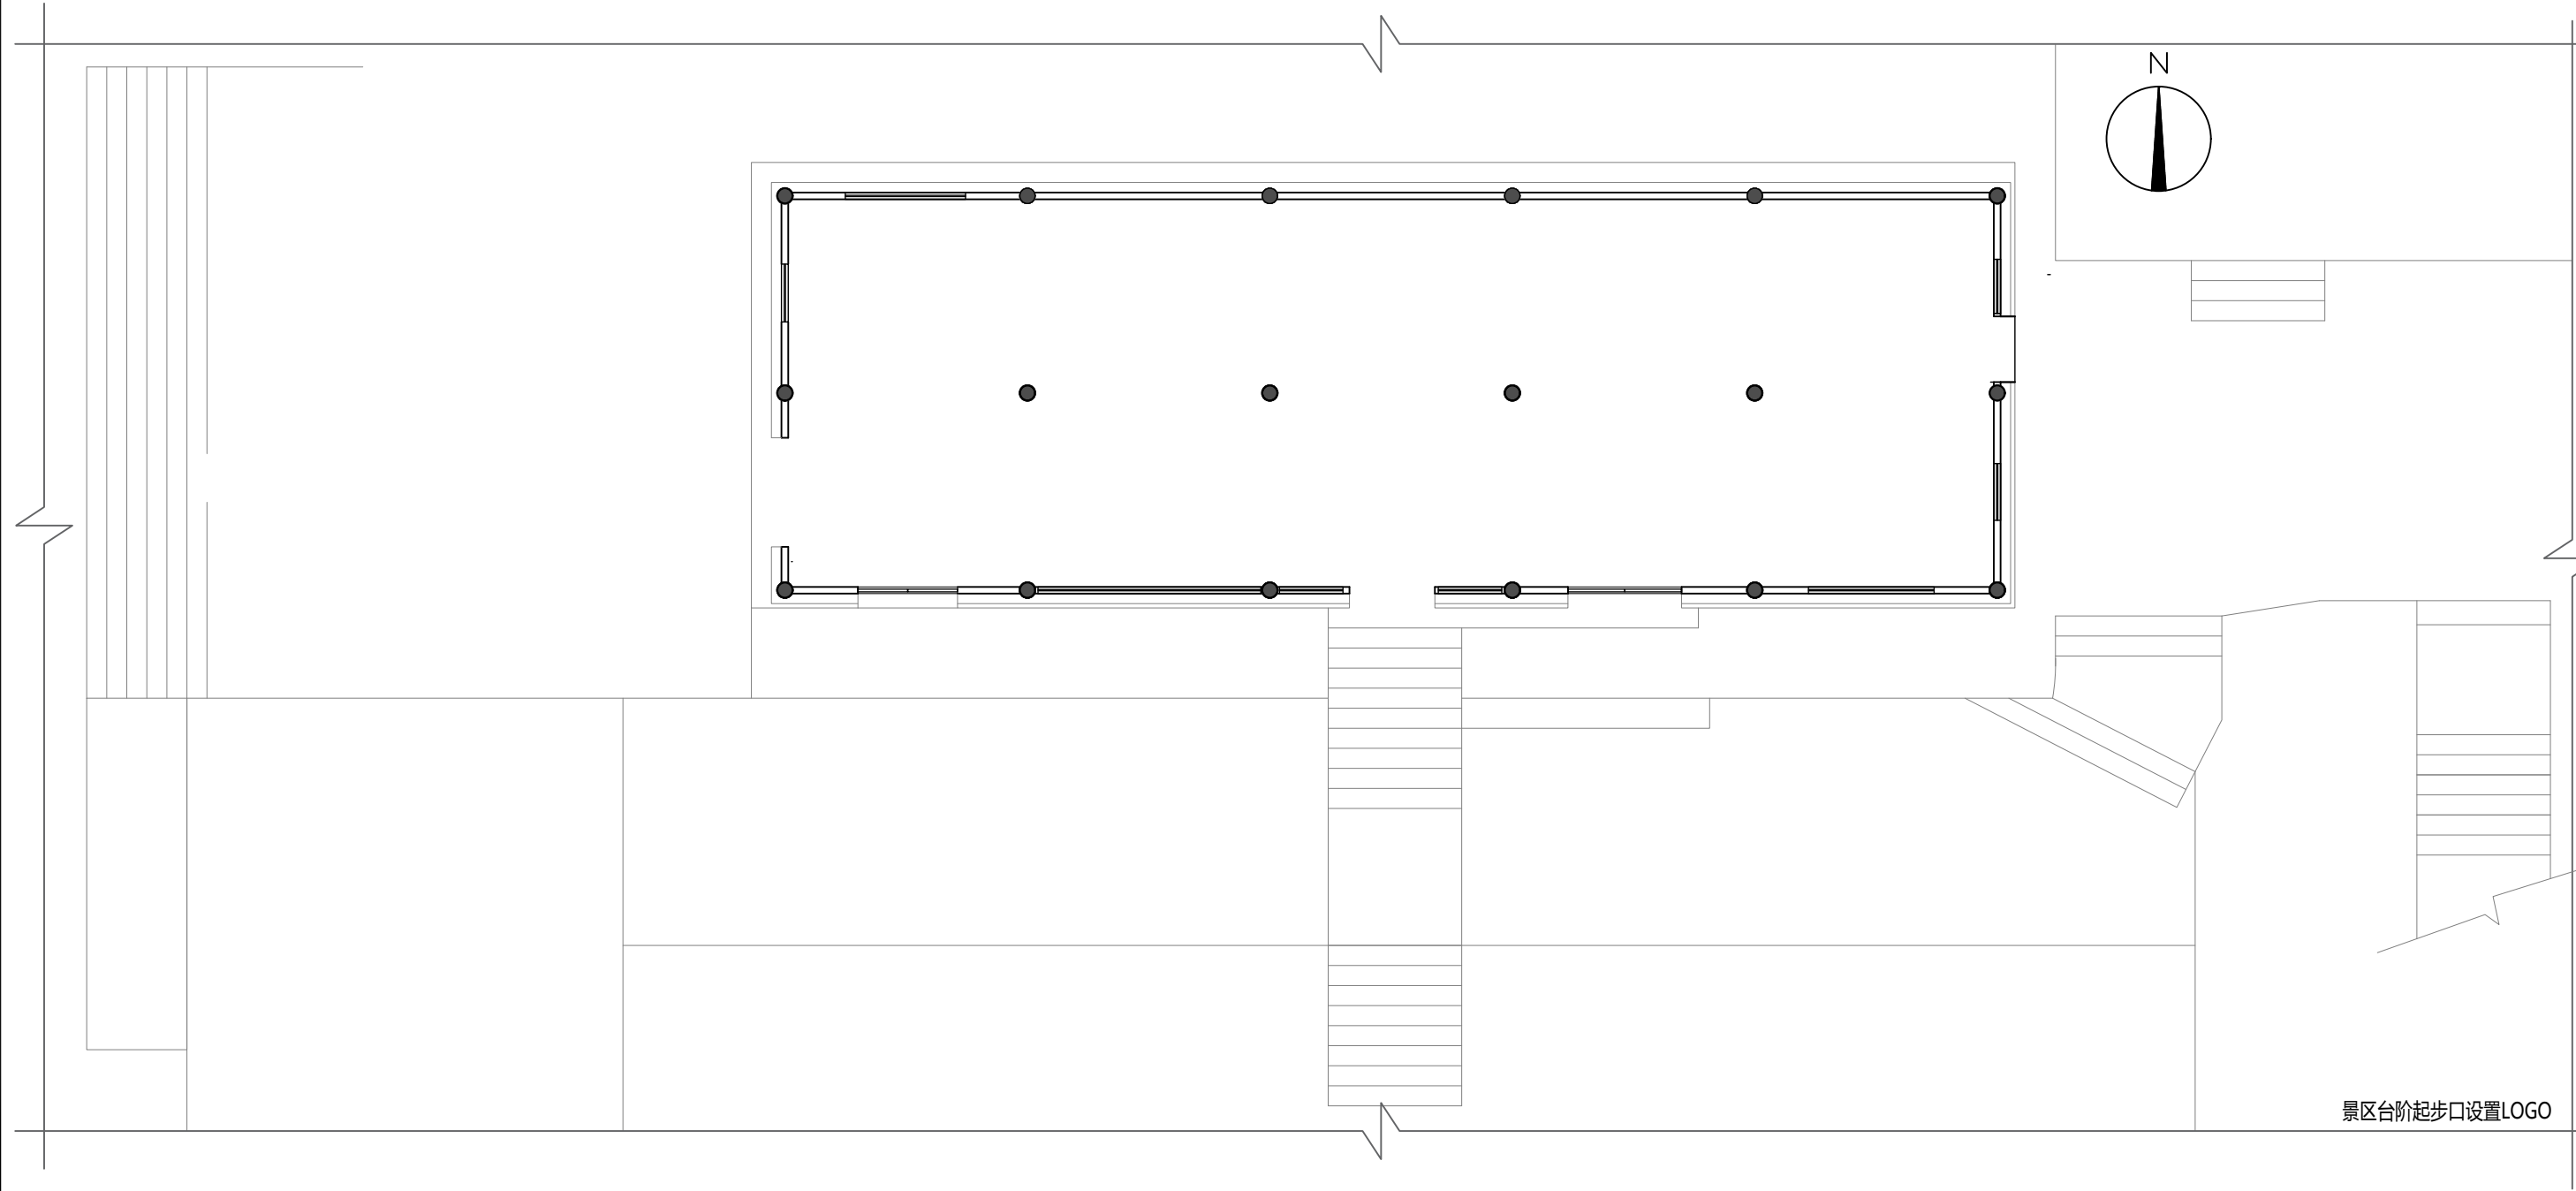

景区台阶起步口设置LOGO

STILL  
YOUNG

|                                 |                                      |                         |                          |                  |              |          |                |
|---------------------------------|--------------------------------------|-------------------------|--------------------------|------------------|--------------|----------|----------------|
| 建设单位 CLIENT                     | 审定人/日期 AUTHORIZED FOR ISSUE BY /DATE | 审核人/日期 AUDITED BY /DATE | 设计人/日期 DESIGNED BY /DATE | 图名 DRAWING TITEL | 工程编号 JOB NO. | 比例 SCAEL | 专业 DISCIPLINE  |
| 项目名称 PROJECT<br>霸王茶姬-浙江台州仙居神仙居店 | 设计总负责人/日期 PROJECT DIRECTOR /DATE     | 校对/日期 CHECKED BY /DATE  |                          | 原始结构图            | 阶段 STATUS    | 日期 DATE  | 图号 DRAWING NO. |
|                                 |                                      |                         |                          |                  | 建施           | 2026/06  | PL-01          |

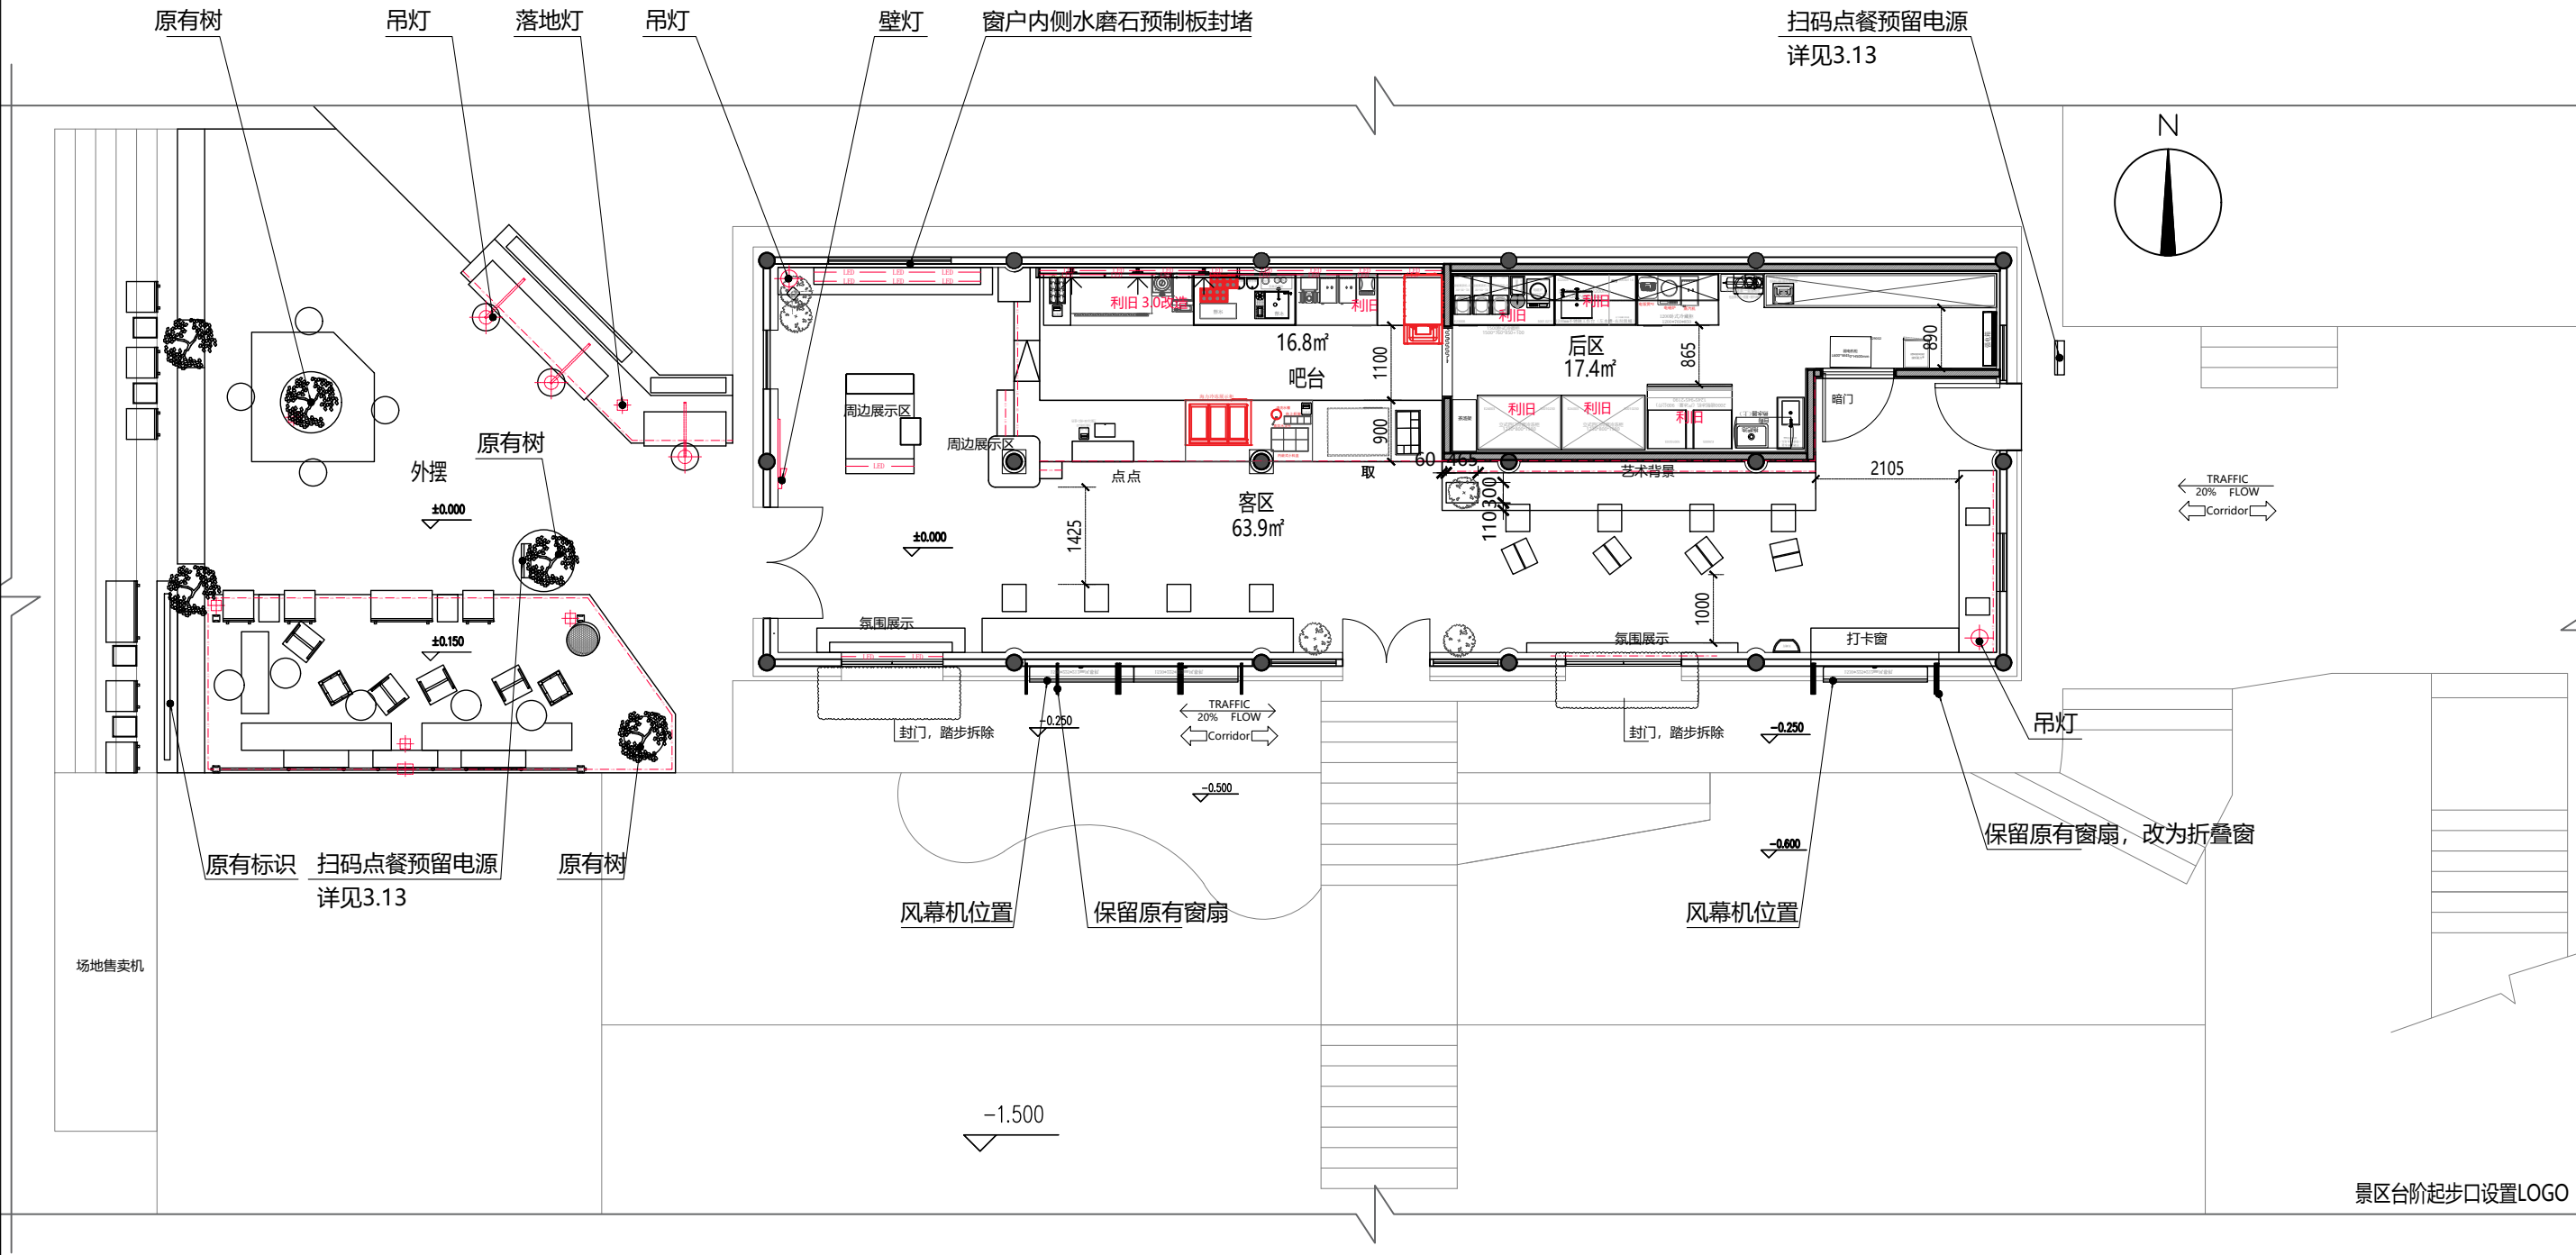


STILL  
YOUNG

|                 |                                      |                         |                          |                  |              |          |                |
|-----------------|--------------------------------------|-------------------------|--------------------------|------------------|--------------|----------|----------------|
| 建设单位 CLIENT     | 审定人/日期 AUTHORIZED FOR ISSUE BY /DATE | 审核人/日期 AUDITED BY /DATE | 设计人/日期 DESIGNED BY /DATE | 图名 DRAWING TITEL | 工程编号 JOB NO. | 比例 SCAEL | 专业 DISCIPLINE  |
| 项目名称 PROJECT    | 设计总负责人/日期 PROJECT DIRECTOR /DATE     | 校对/日期 CHECKED BY /DATE  |                          | 平面布置图            | 阶段 STATUS    | 日期 DATE  | 图号 DRAWING NO. |
| 霸王茶姬-浙江台州仙居神仙居店 |                                      |                         |                          |                  | 建施           | 2026/06  | PL-02          |



|   |     |  |  |  |  |
|---|-----|--|--|--|--|
|   |     |  |  |  |  |
| 电 | 弱   |  |  |  |  |
| 电 | 强   |  |  |  |  |
| 水 | 给排水 |  |  |  |  |
| 通 | 暖通  |  |  |  |  |
| 建 | 建筑  |  |  |  |  |
| 结 | 结构  |  |  |  |  |
| 会 | 会签  |  |  |  |  |

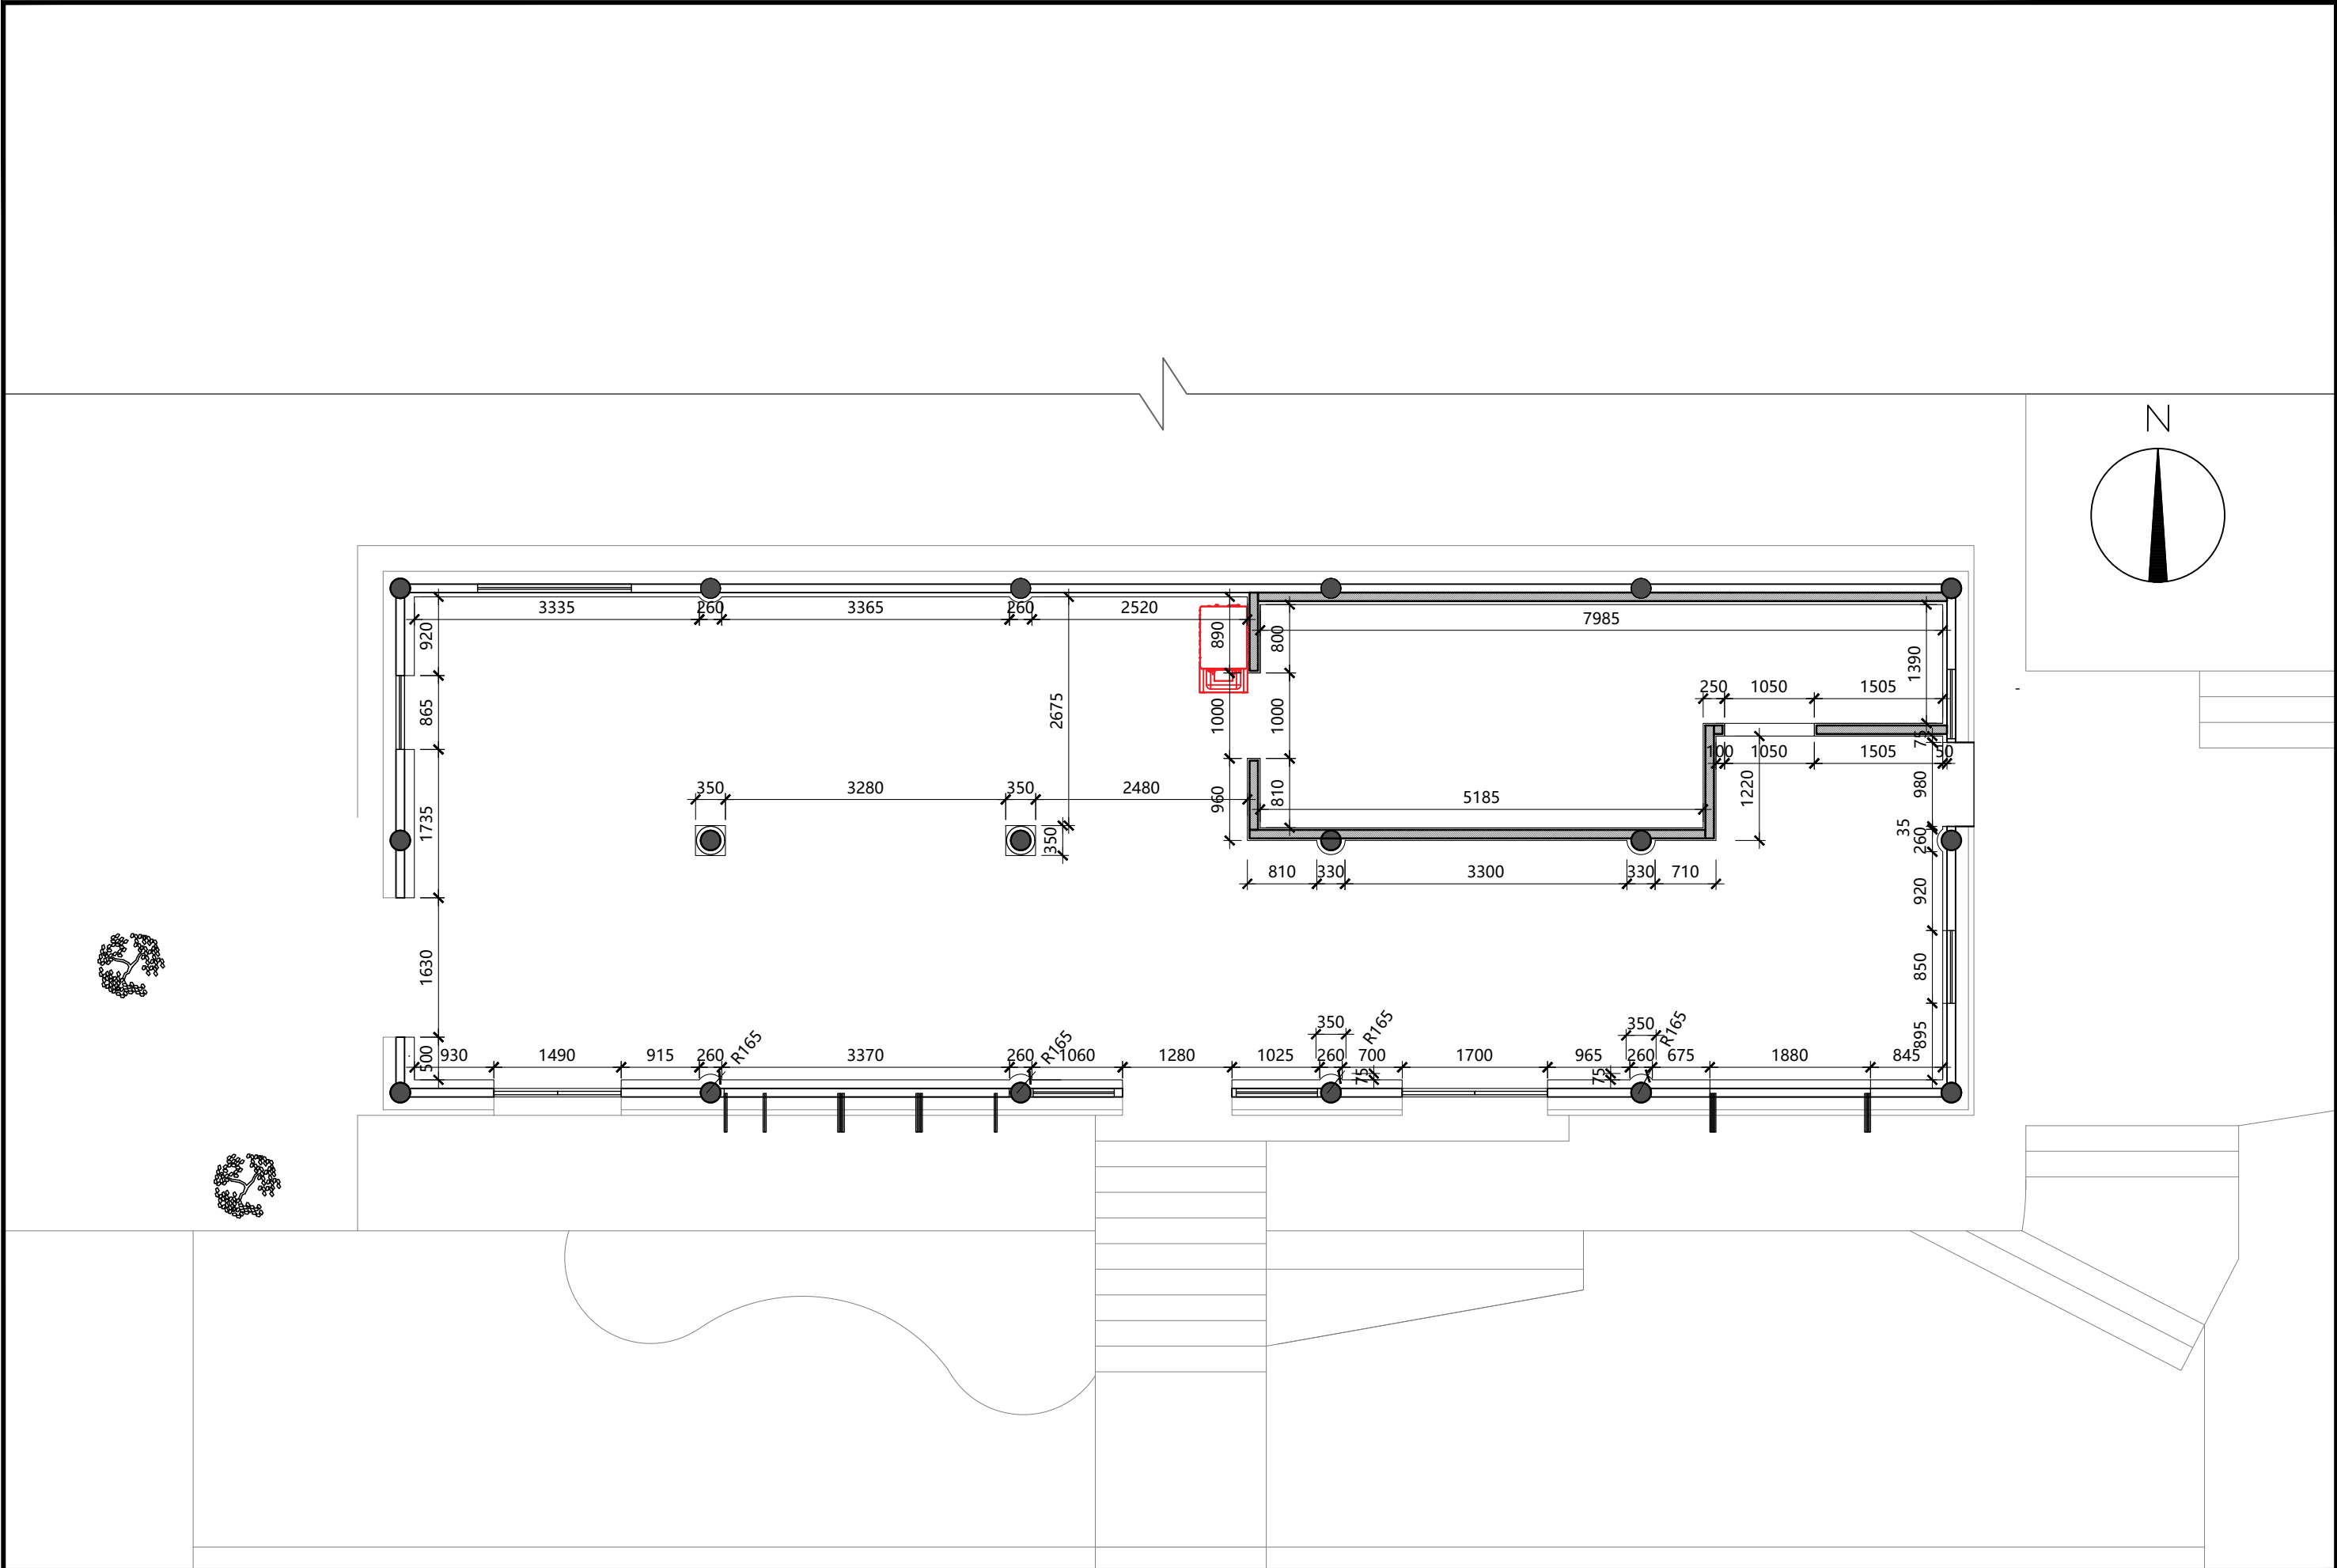

STILL  
YOUNG

建设单位 CLIENT

审定人/日期 AUTHORIZED FOR ISSUE BY /DATE

审核人/日期 AUDITED BY /DATE

设计人/日期 DESIGNED BY /DATE

图名 DRAWING TITEL

工程编号 JOB NO.

比例 SCAEL

专业 DISCIPLINE

项目名称 PROJECT

设计总负责人/日期 PROJECT DIRECTOR /DATE

校对/日期 CHECKED BY /DATE

完成面尺寸图

阶段 STATUS

日期 DATE


图号 DRAWING NO.

霸王茶姬-浙江台州仙居神仙居店

建施

2026/06


PL-04

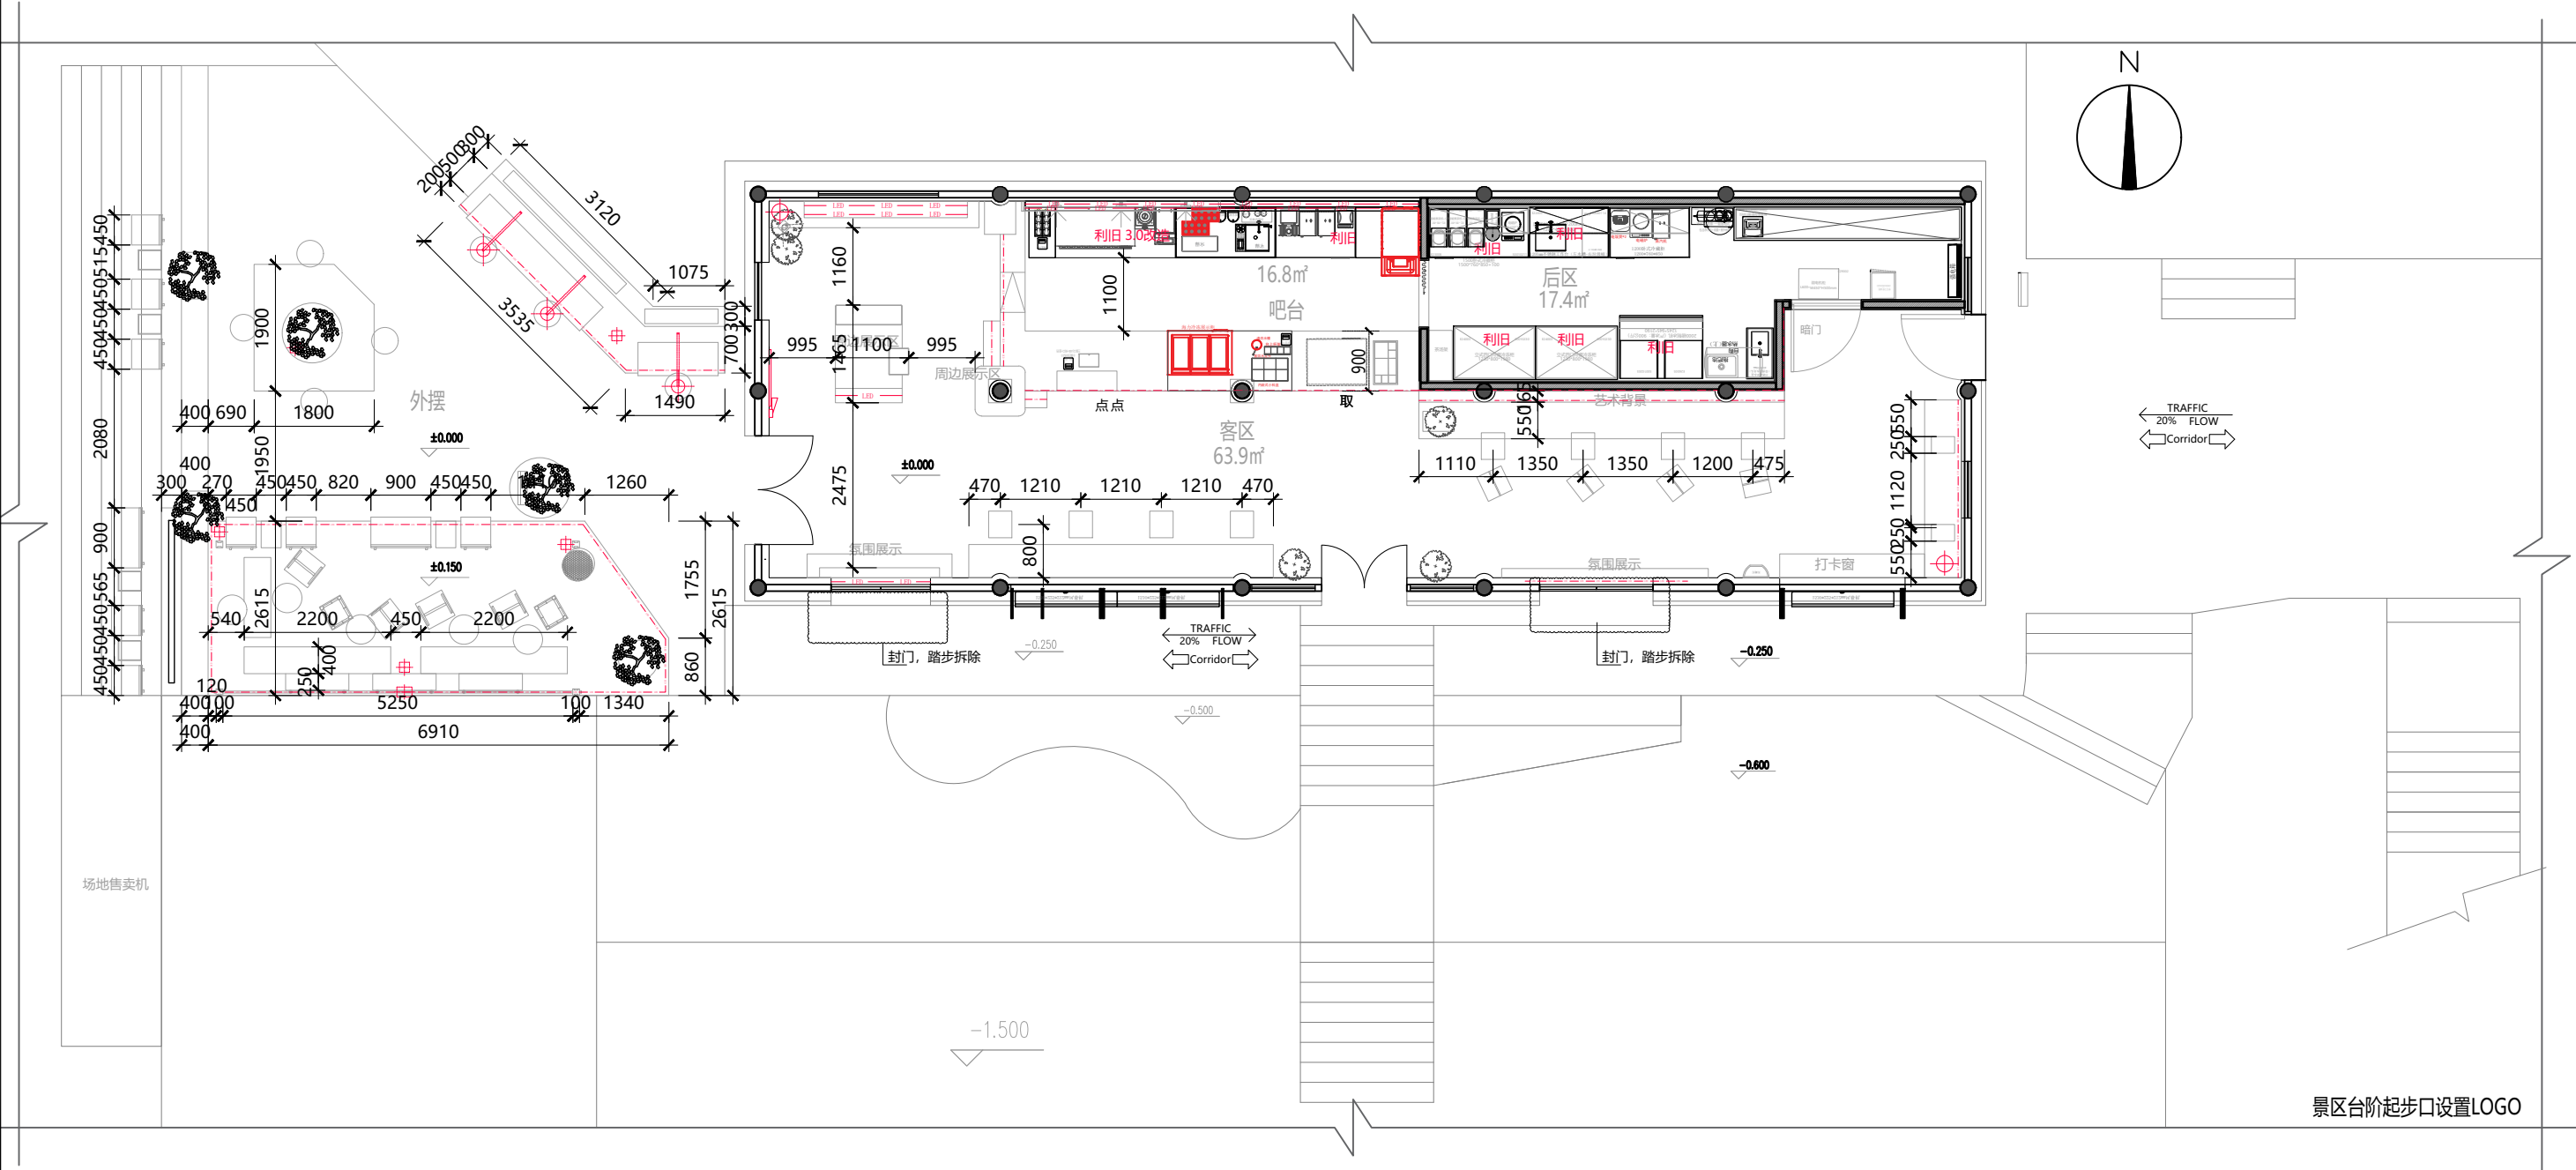

景区台阶起步口设置LOGO

STILL  
YOUNG

|                 |                                      |                         |                          |                  |              |          |                |
|-----------------|--------------------------------------|-------------------------|--------------------------|------------------|--------------|----------|----------------|
| 建设单位 CLIENT     | 审定人/日期 AUTHORIZED FOR ISSUE BY /DATE | 审核人/日期 AUDITED BY /DATE | 设计人/日期 DESIGNED BY /DATE | 图名 DRAWING TITEL | 工程编号 JOB NO. | 比例 SCAEL | 专业 DISCIPLINE  |
| 项目名称 PROJECT    | 设计总负责人/日期 PROJECT DIRECTOR /DATE     | 校对/日期 CHECKED BY /DATE  |                          | 道具定位图            | 阶段 STATUS    | 日期 DATE  | 图号 DRAWING NO. |
| 霸王茶姬-浙江台州仙居神仙居店 |                                      |                         |                          |                  | 建施           | 2026/06  | PL-05          |

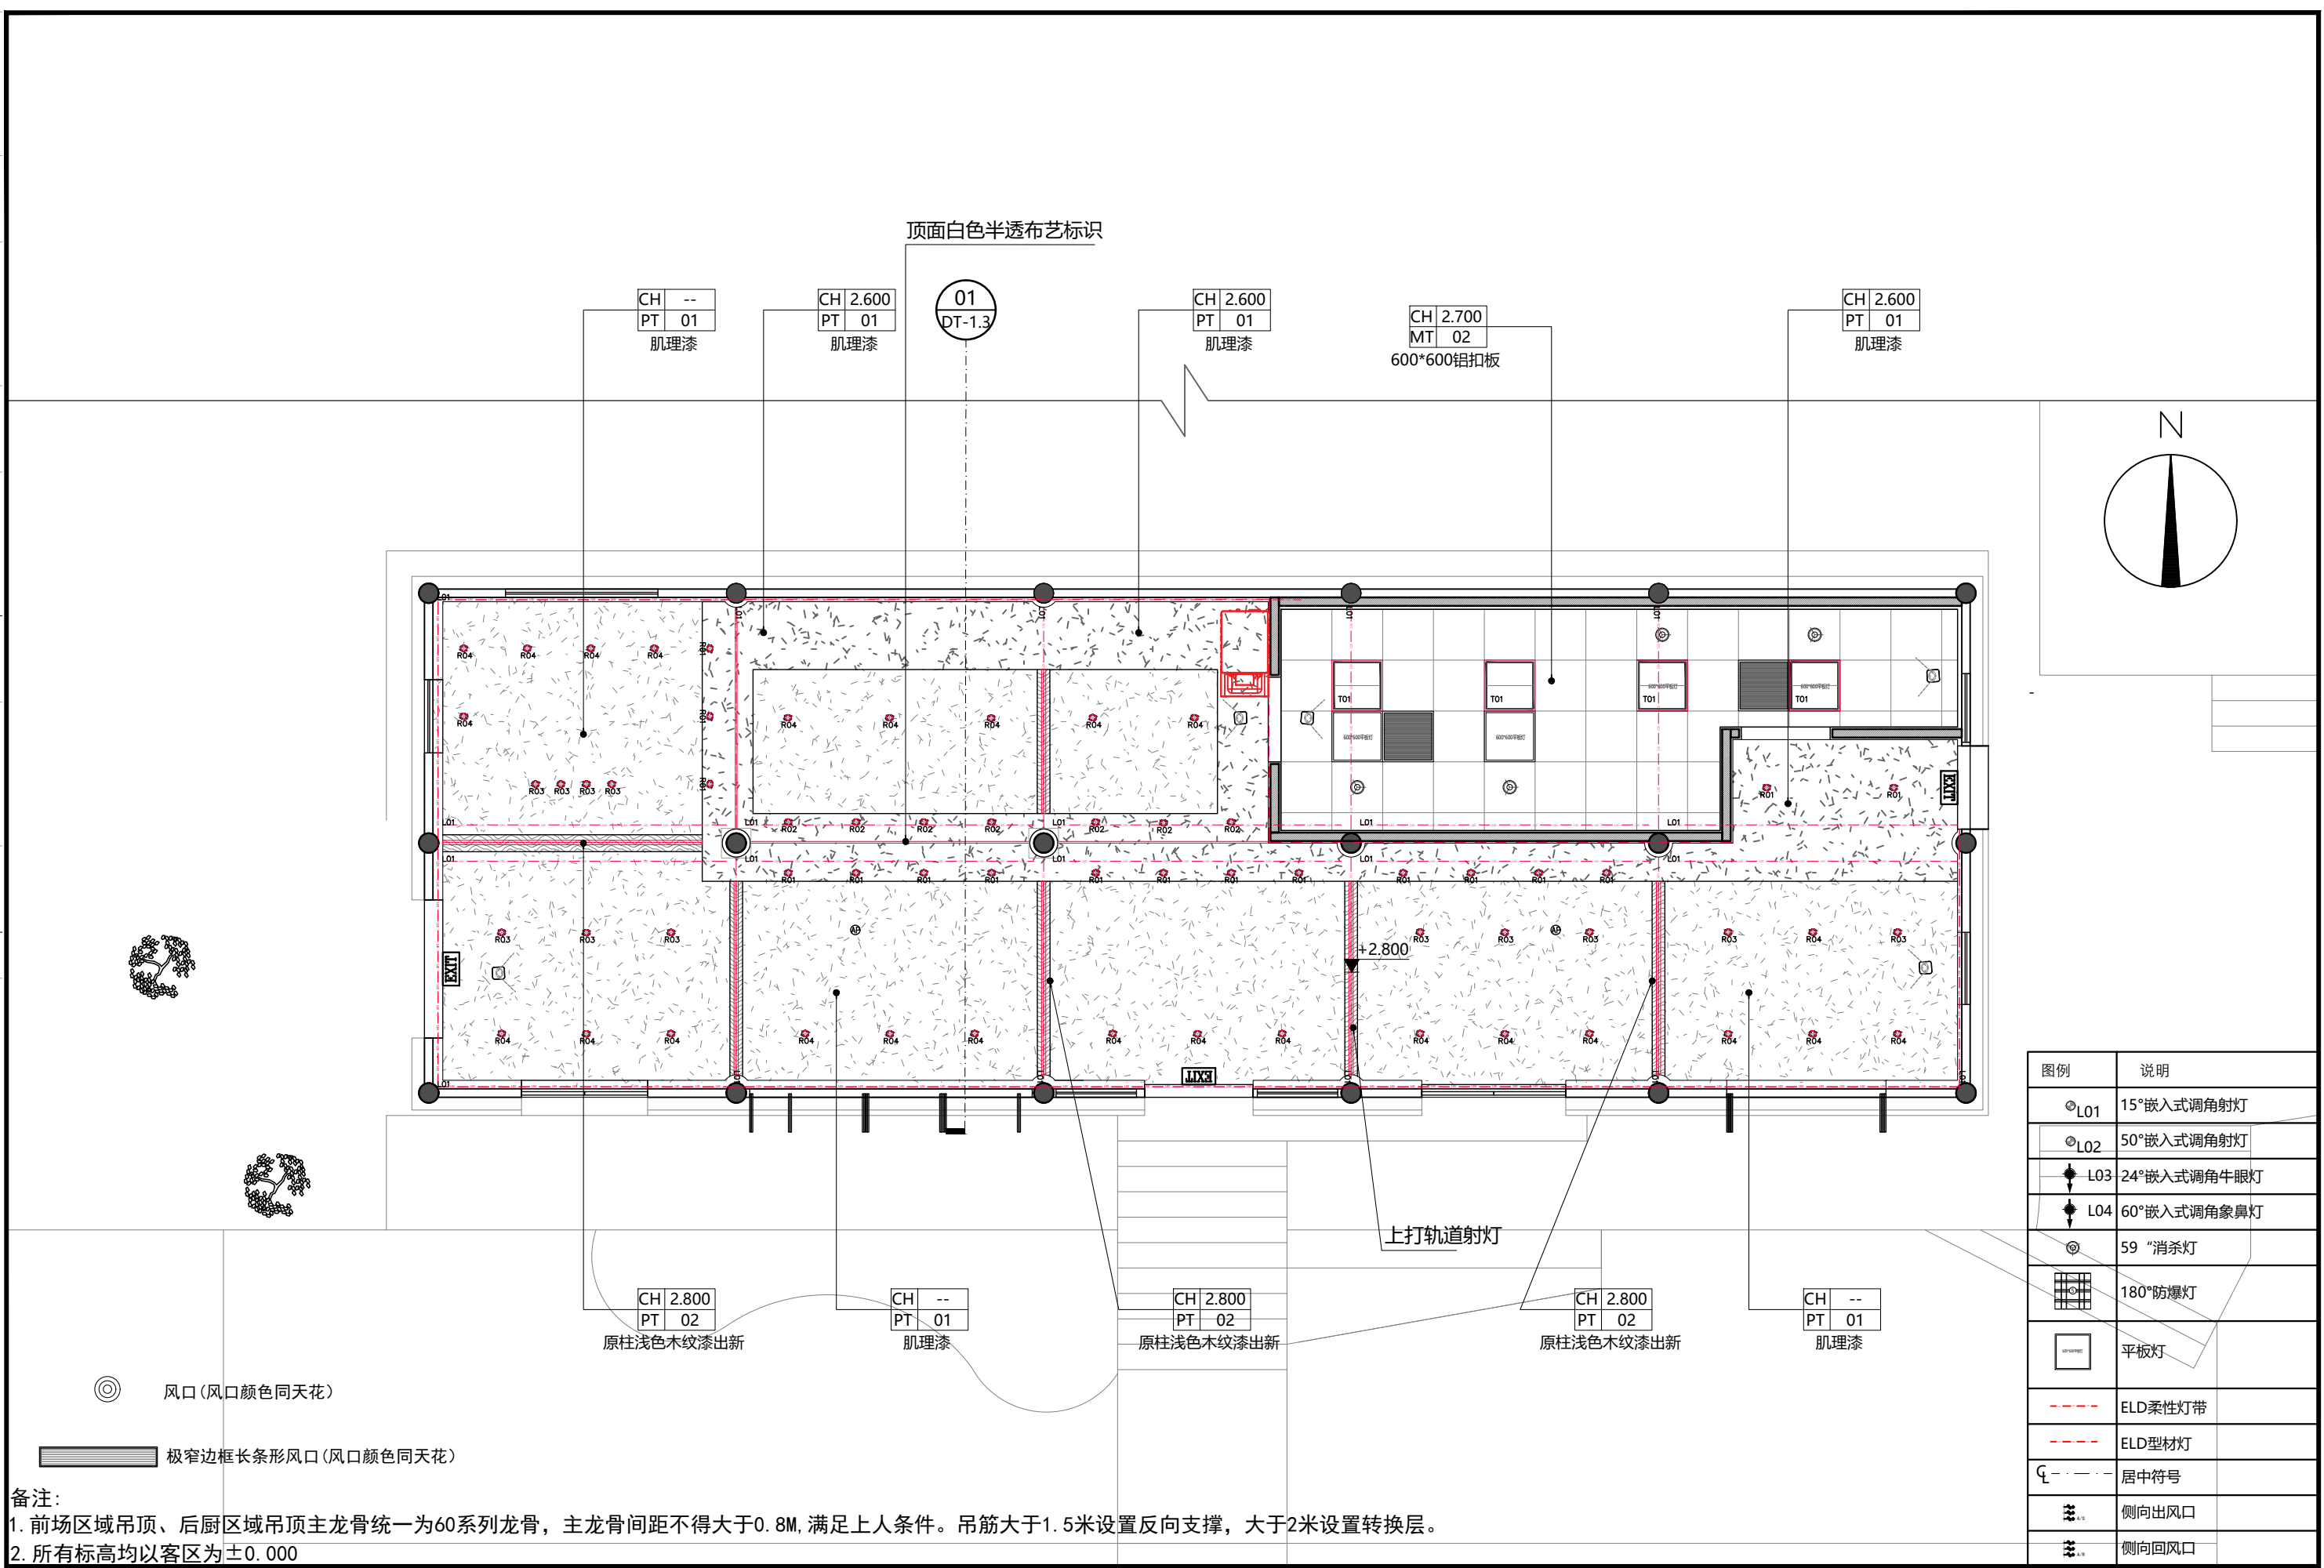


备注:

1. 前场区域吊顶、后厨区域吊顶主龙骨统一为60系列龙骨, 主龙骨间距不得大于0. 8M, 满足上人条件。吊筋大于1. 5米设置反向支撑, 大于2米设置转换层。

2. 所有标高均以客区为±0. 000

STILL  
YOUNG

|                 |                                      |                         |                          |                  |              |          |                |
|-----------------|--------------------------------------|-------------------------|--------------------------|------------------|--------------|----------|----------------|
| 建设单位 CLIENT     | 审定人/日期 AUTHORIZED FOR ISSUE BY /DATE | 审核人/日期 AUDITED BY /DATE | 设计人/日期 DESIGNED BY /DATE | 图名 DRAWING TITEL | 工程编号 JOB NO. | 比例 SCAEL | 专业 DISCIPLINE  |
| 项目名称 PROJECT    | 设计负责人/日期 PROJECT DIRECTOR /DATE      | 校对/日期 CHECKED BY /DATE  |                          | 一级天花布置图          | 阶段 STATUS    | 日期 DATE  | 图号 DRAWING NO. |
| 霸王茶姬-浙江台州仙居神仙居店 |                                      |                         |                          |                  | 建施           | 2026/06  | PL-06          |

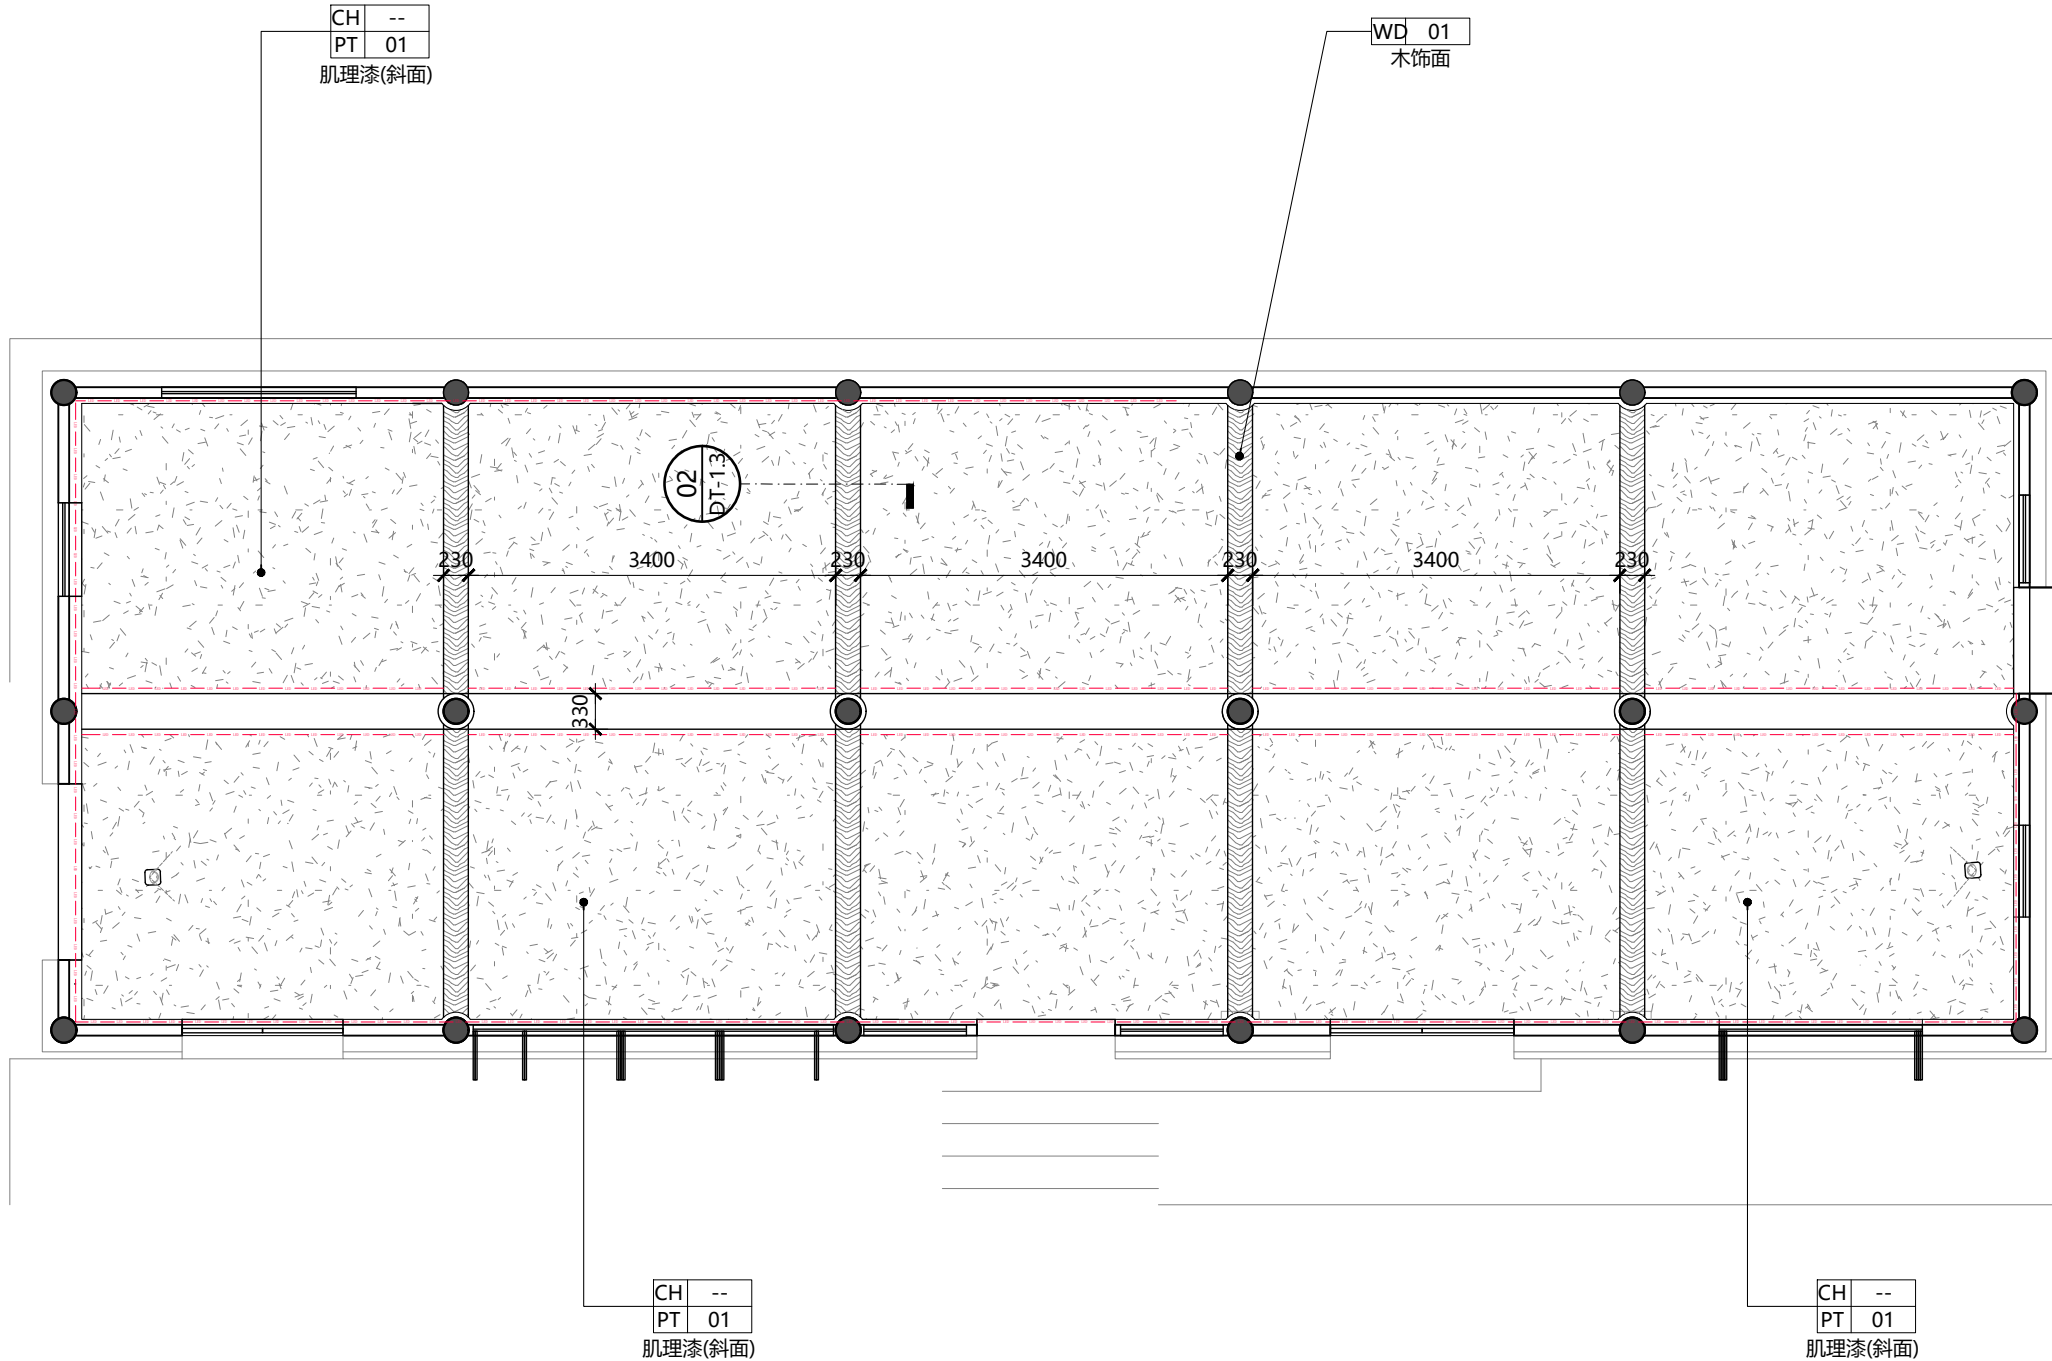

- ⊙ 风口(风口颜色同天花)
- 极窄边框长条形风口(风口颜色同天花)

| 图例    | 说明          |
|-------|-------------|
| ⊙ L01 | 15°嵌入式调角射灯  |
| ⊙ L02 | 50°嵌入式调角射灯  |
| ⬇ L03 | 24°嵌入式调角牛眼灯 |
| ⬇ L04 | 60°嵌入式调角象鼻灯 |
| ⊙     | 59°消杀灯      |
| ⬆     | 180°防爆灯     |
| □     | 平板灯         |
| ---   | ELD柔性灯带     |
| ---   | ELD型材灯      |
| ⊕     | 居中符号        |
| ⬆     | 侧向出风口       |
| ⬆     | 侧向回风口       |



备注:

1. 前场区域吊顶、后厨区域吊顶主龙骨统一为60系列龙骨, 主龙骨间距不得大于0. 8M, 满足上人条件。吊筋大于1. 5米设置反向支撑, 大于2米设置转换层。

2. 所有标高均以客区为±0. 000

STILL  
YOUNG

|                 |                                      |                         |                          |                  |              |          |                |
|-----------------|--------------------------------------|-------------------------|--------------------------|------------------|--------------|----------|----------------|
| 建设单位 CLIENT     | 审定人/日期 AUTHORIZED FOR ISSUE BY /DATE | 审核人/日期 AUDITED BY /DATE | 设计人/日期 DESIGNED BY /DATE | 图名 DRAWING TITEL | 工程编号 JOB NO. | 比例 SCAEL | 专业 DISCIPLINE  |
| 项目名称 PROJECT    | 设计负责人/日期 PROJECT DIRECTOR /DATE      | 校对/日期 CHECKED BY /DATE  |                          | 最高处天花布置图         |              | 1:70     | 装饰             |
| 霸王茶姬-浙江台州仙居神仙居店 |                                      |                         |                          |                  | 阶段 STATUS    | 日期 DATE  | 图号 DRAWING NO. |
|                 |                                      |                         |                          |                  | 建施           | 2026/06  | PL-06-01       |

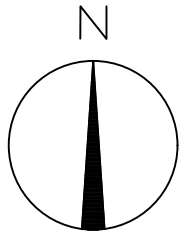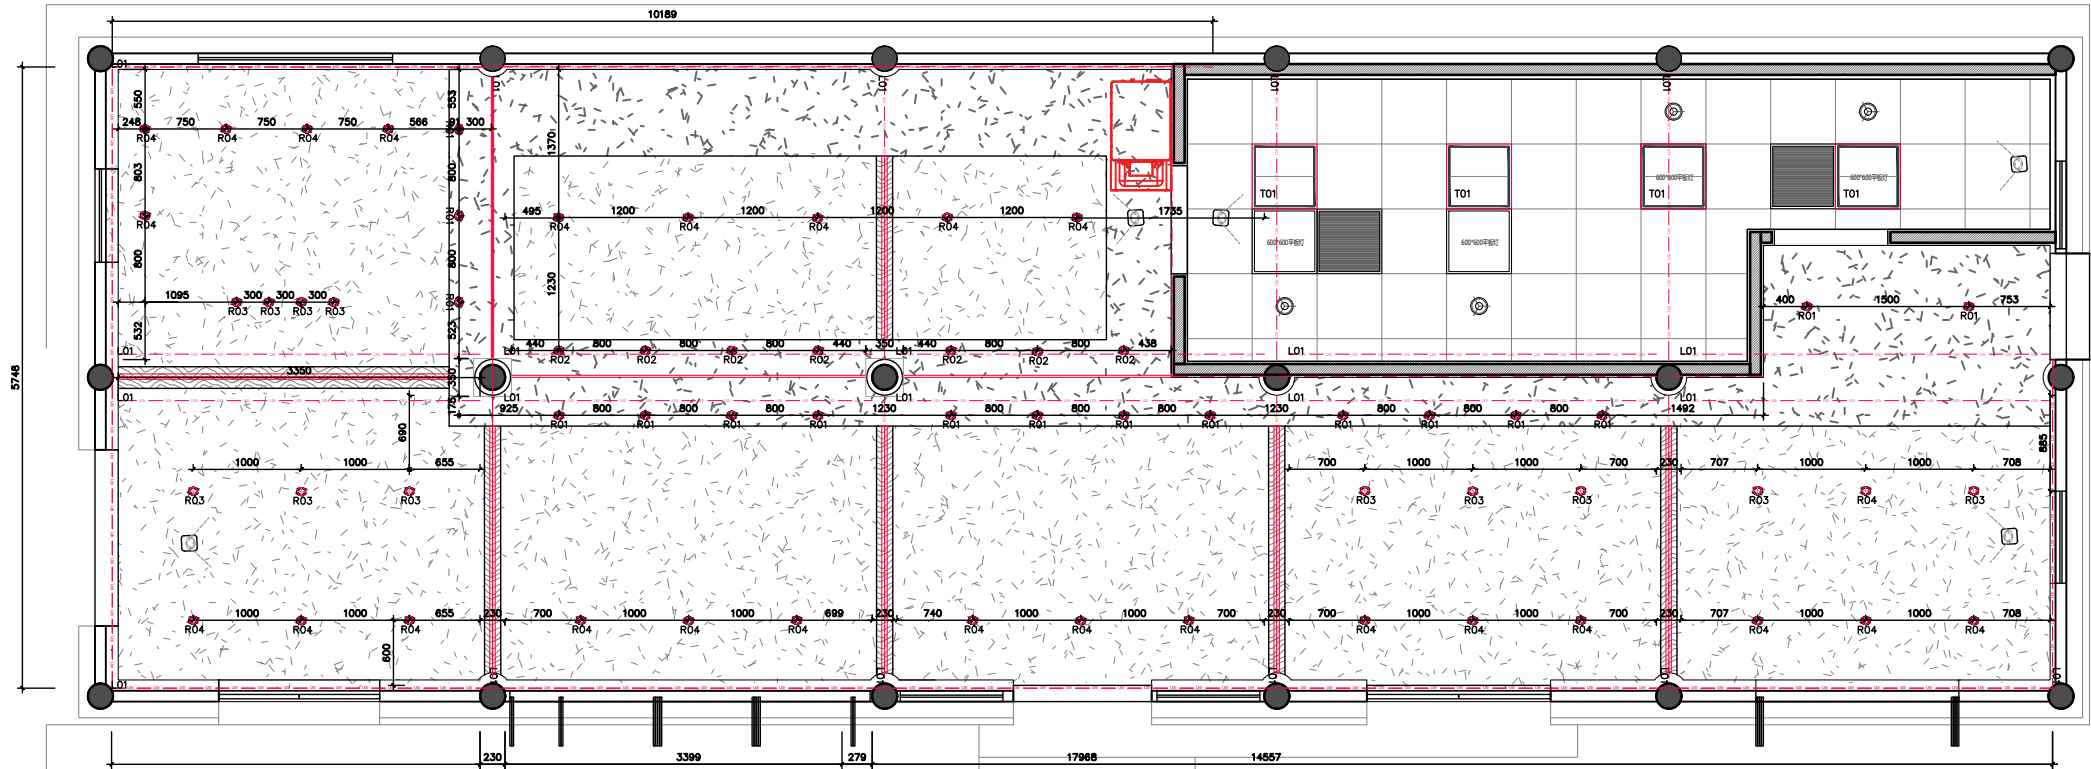

STILL  
YOUNG

建设单位 CLIENT

审定人/日期 AUTHORIZED FOR ISSUE BY /DATE 审核人/日期 AUDITED BY /DATE

设计人/日期 DESIGNED BY /DATE

图名 DRAWING TITEL

工程编号 JOB NO.

比例 SCAEL

专业 DISCIPLINE

项目名称 PROJECT  
霸王茶姬-浙江台州仙居神仙居店



设计负责人/日期 PROJECT DIRECTOR /DATE 校对/日期 CHECKED BY /DATE

灯具定位图

阶段 STATUS  
建施

日期 DATE  
2026/06

图号 DRAWING NO.  
PL-7

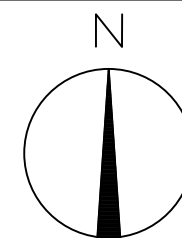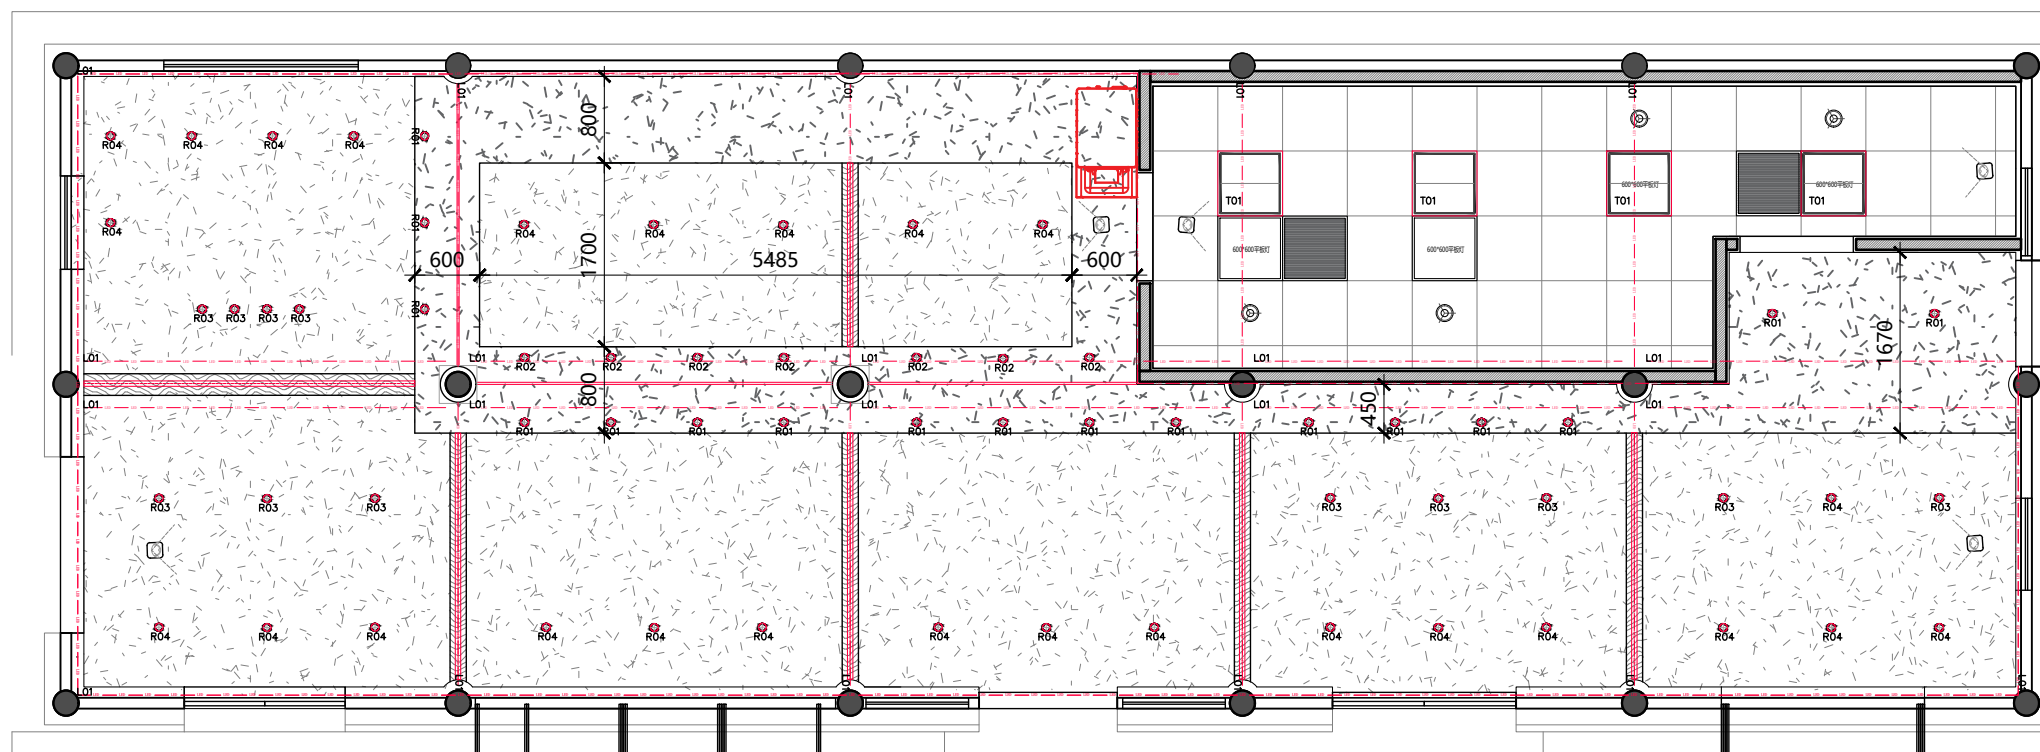

弱电

动力

强电

给排水


暖通

建筑


结构

会签

会签

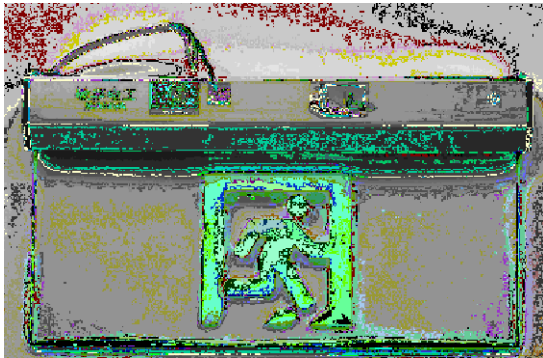

注：安全出口指示牌需要使用透明款。

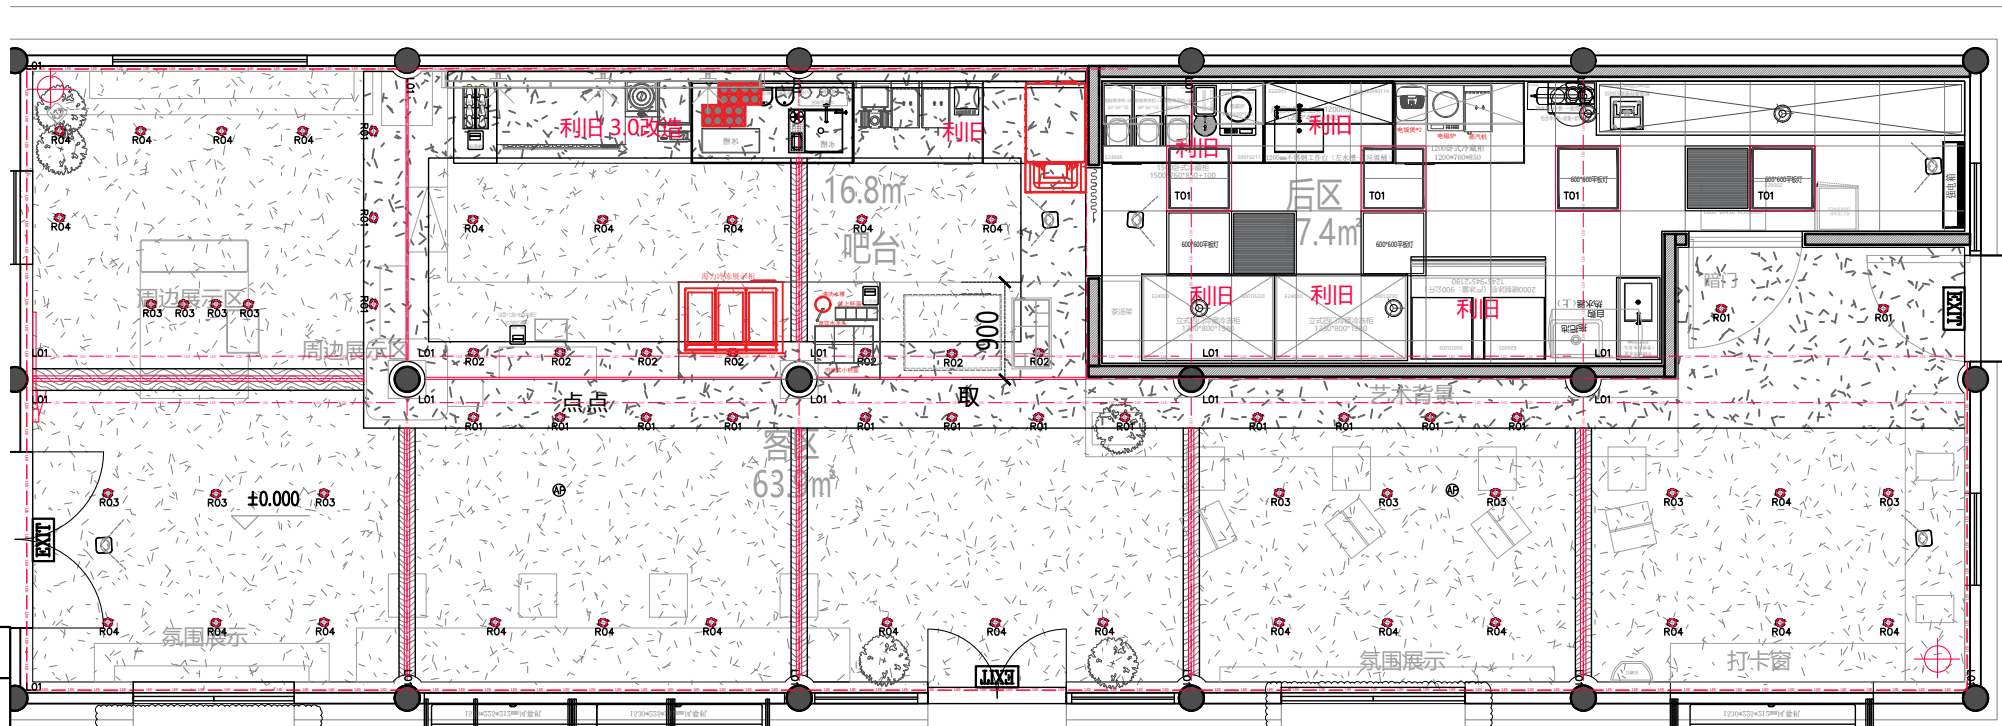

TRAFFIC  
20% FLOW  
Corridor

| 图例 | 说明                  |
|----|---------------------|
|    | 应急灯,应急时间90分钟        |
|    | 透明亚克力紧急出口灯,应急时间90分钟 |
|    | 普通下喷 /厨房93度喷淋       |
|    | 烟感                  |
|    | 温感                  |
|    | 蓝牙吸顶音响              |
|    | 吸顶音响                |
|    | 监控                  |
|    | 客流计数器               |
|    | 600x600检修口          |
|    | 300x600强排烟(细格栅样式)   |

STILL  
YOUNG

建设单位 CLIENT

审定人/日期

AUTHORIZED FOR ISSUE BY /DATE

审核人/日期

AUDITED BY /DATE

设计人/日期

DESIGNED BY /DATE

图名 DRAWING TITEL

工程编号 JOB NO.

比例 SCAEL

专业 DISCIPLINE

项目名称 PROJECT

设计总负责人/日期

PROJECT DIRECTOR /DATE

校对/日期

CHECKED BY /DATE

顶地对照图

阶段 STATUS

日期 DATE


图号 DRAWING NO.


霸王茶姬-浙江台州仙居神仙居店

建施

2026/06

PL-09

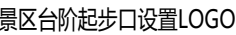

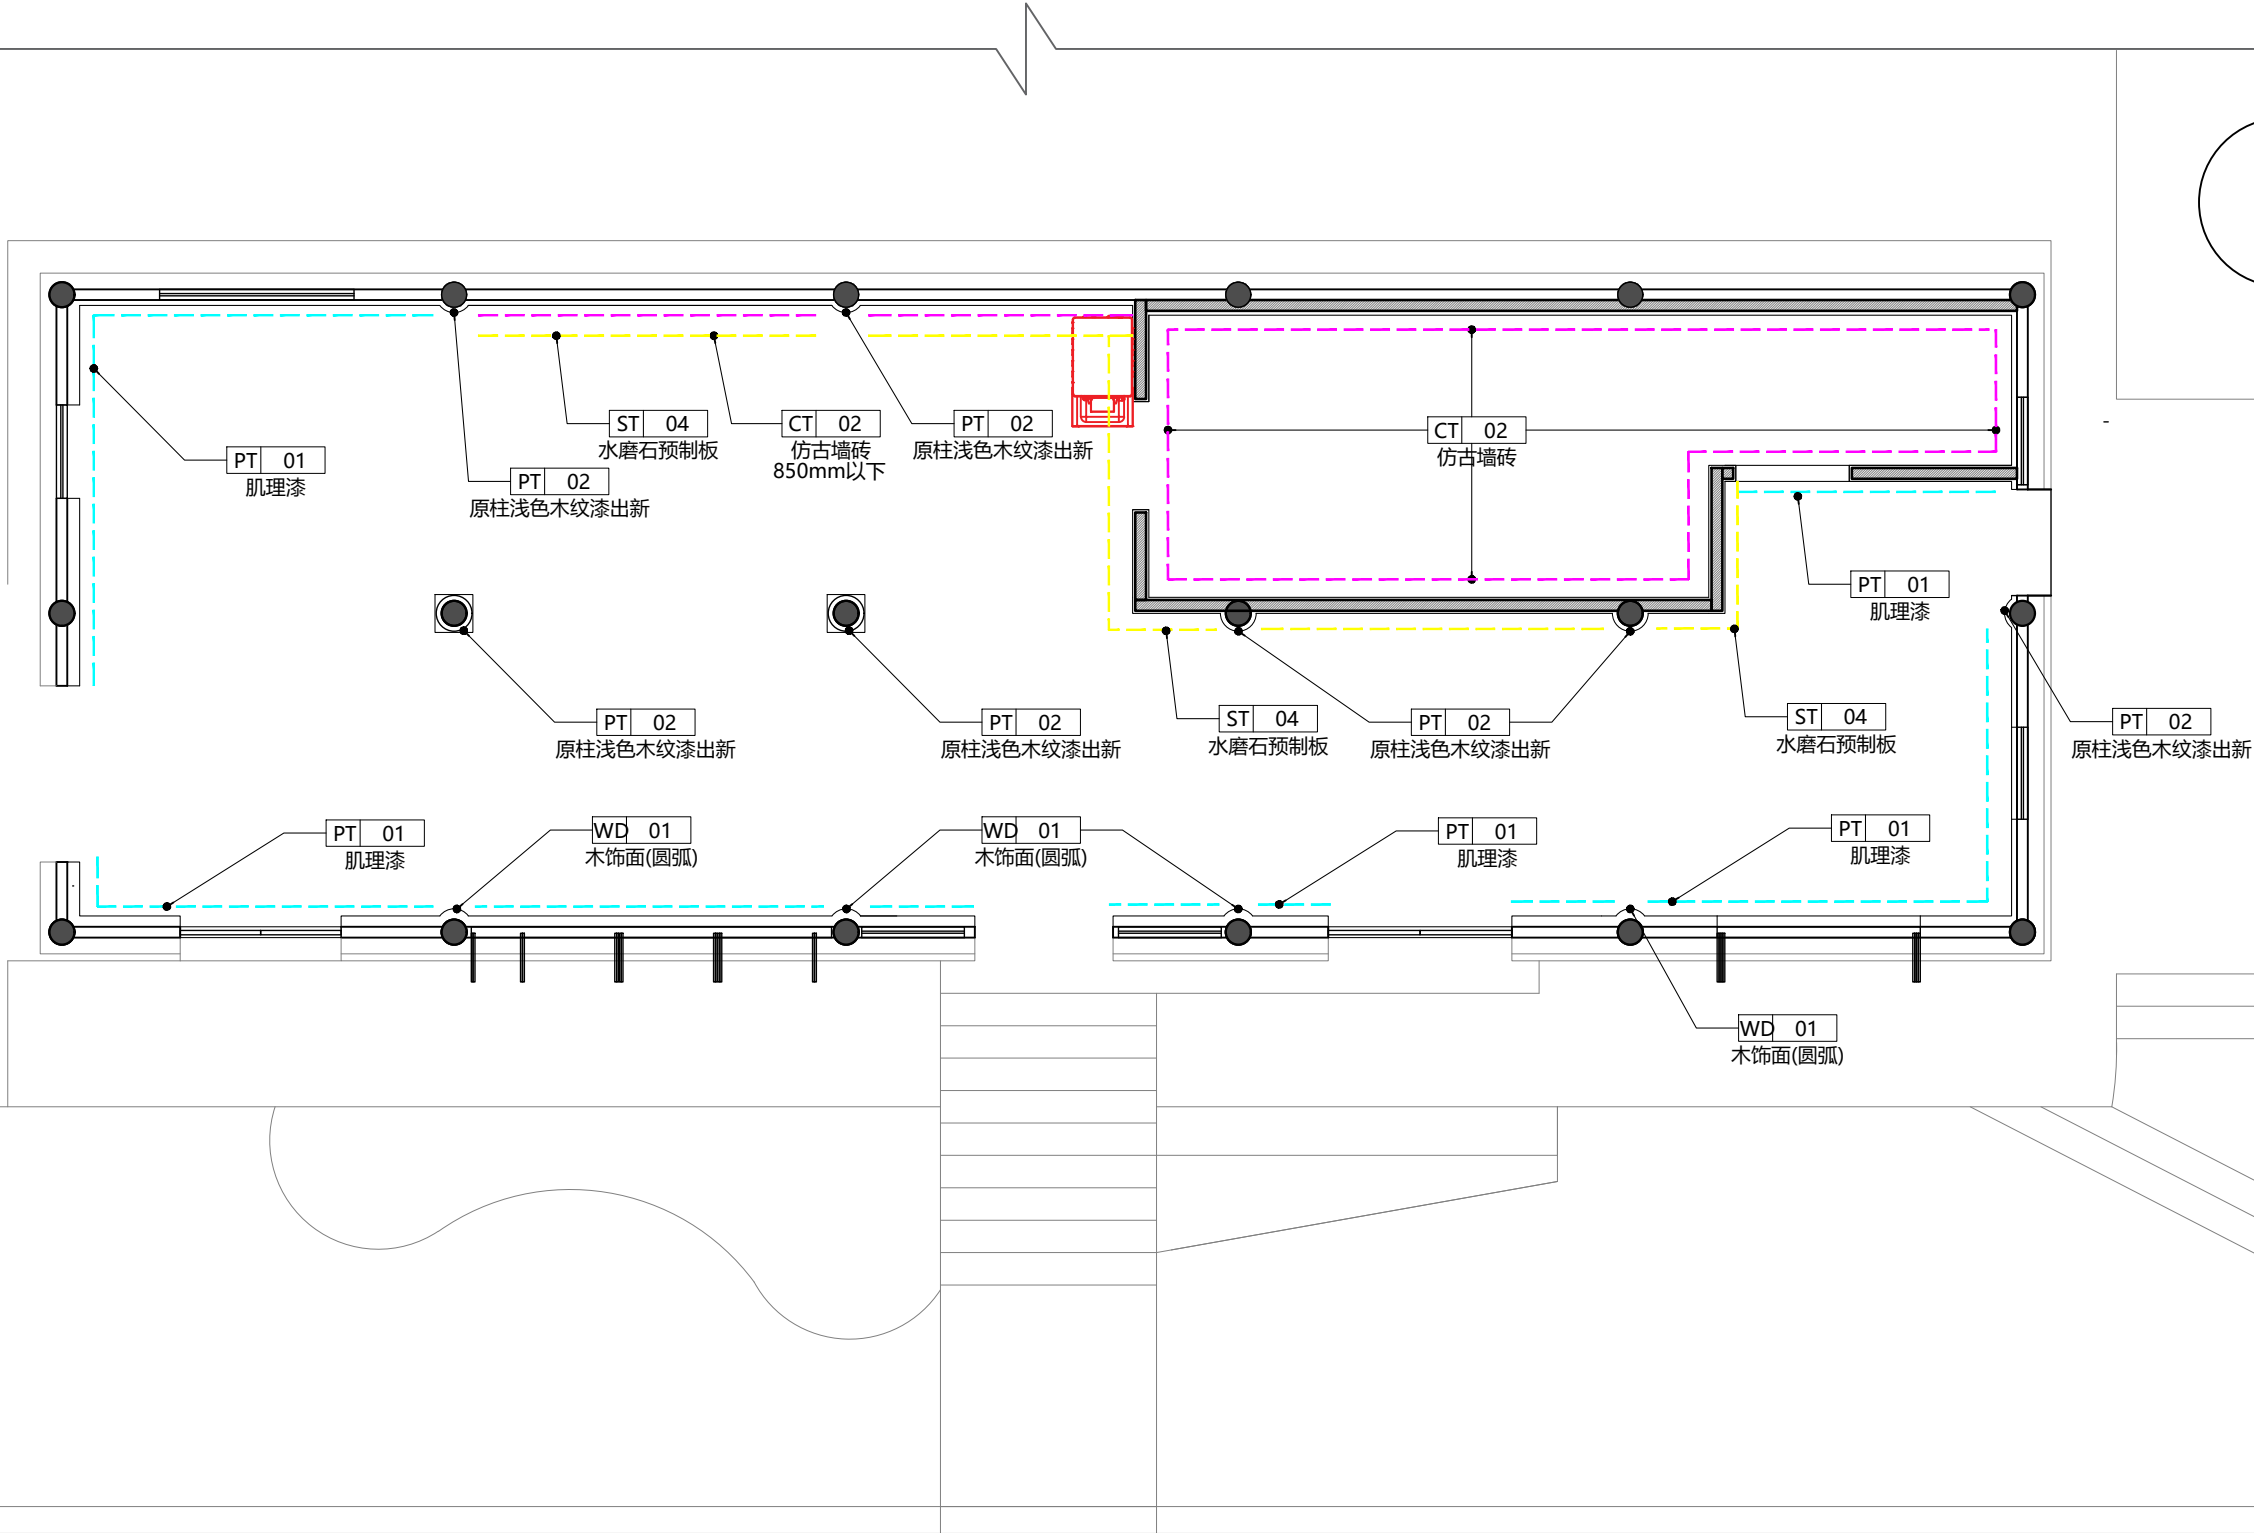

STILL  
YOUNG

建设单位 CLIENT

审定人/日期 AUTHORIZED FOR ISSUE BY /DATE 审核人/日期 AUDITED BY /DATE

设计人/日期 DESIGNED BY /DATE

图名 DRAWING TITEL


工程编号 JOB NO. 比例 SCAEL 专业 DISCIPLINE

项目名称 PROJECT  
霸王茶姬-浙江台州仙居神仙居店

设计负责人/日期 PROJECT DIRECTOR /DATE 校对/日期 CHECKED BY /DATE


墙体材质图

阶段 STATUS 日期 DATE 图号 DRAWING NO.  
建施 2026/06 PL-11

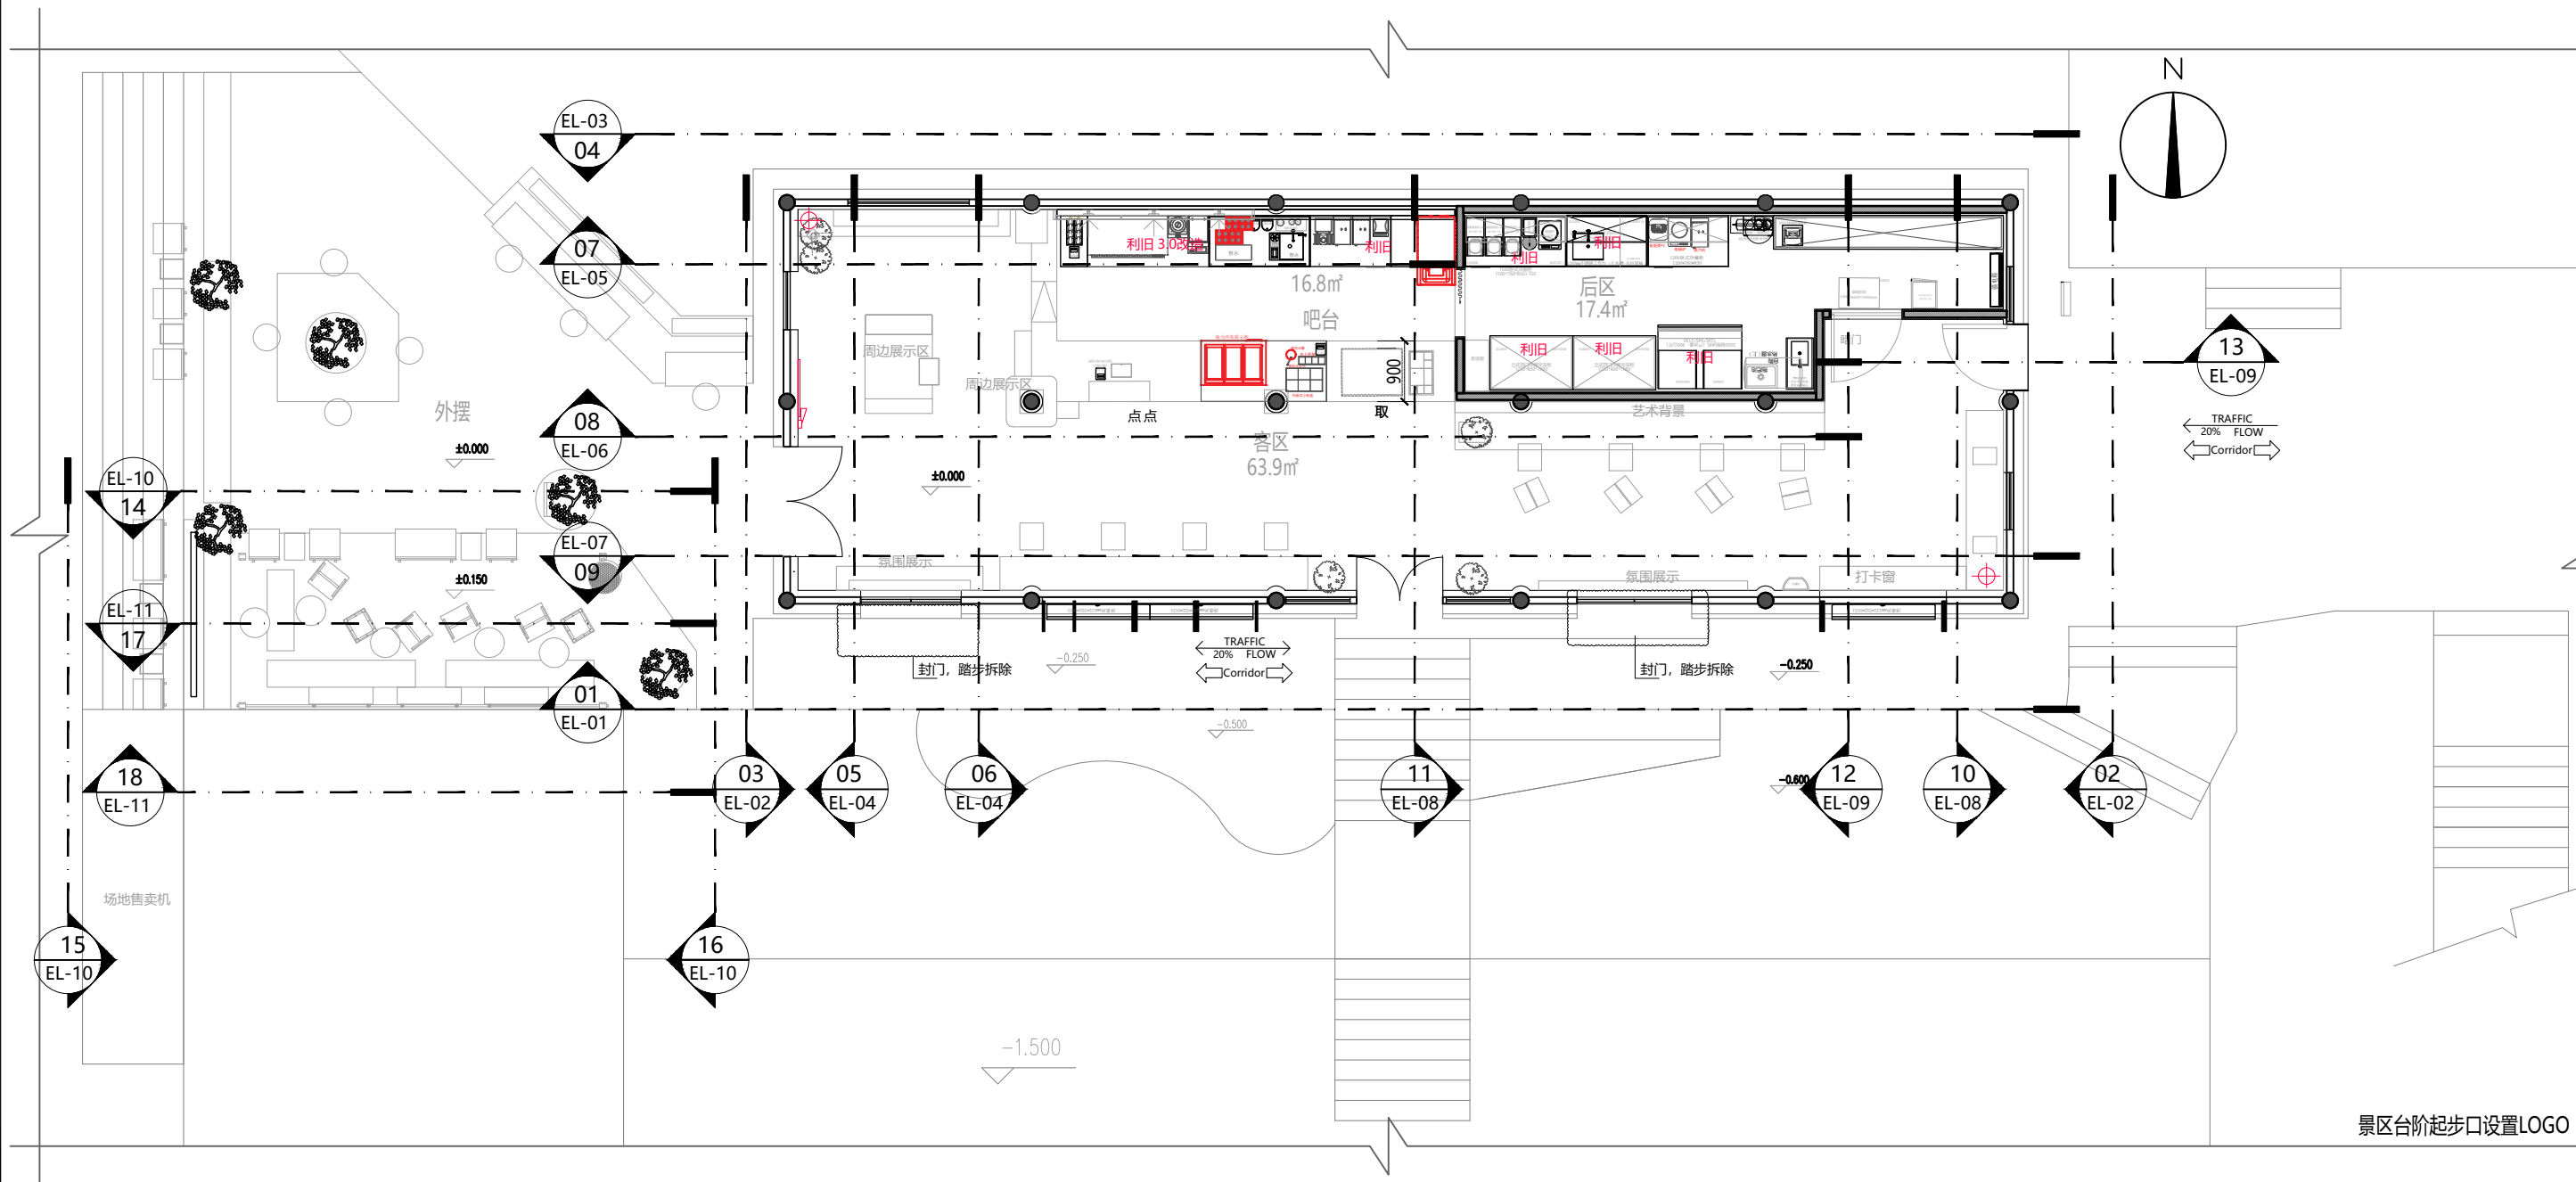

STILL  
YOUNG


|                 |                                      |                         |                          |                  |              |          |                |
|-----------------|--------------------------------------|-------------------------|--------------------------|------------------|--------------|----------|----------------|
| 建设单位 CLIENT     | 审定人/日期 AUTHORIZED FOR ISSUE BY /DATE | 审核人/日期 AUDITED BY /DATE | 设计人/日期 DESIGNED BY /DATE | 图名 DRAWING TITEL | 工程编号 JOB NO. | 比例 SCAEL | 专业 DISCIPLINE  |
| 项目名称 PROJECT    | 设计总负责人/日期 PROJECT DIRECTOR /DATE     | 校对/日期 CHECKED BY /DATE  |                          | 立面索引图            | 阶段 STATUS    | 日期 DATE  | 图号 DRAWING NO. |
| 霸王茶姬-浙江台州仙居神仙居店 |                                      |                         |                          |                  | 建施           | 2026/06  | PL-12          |

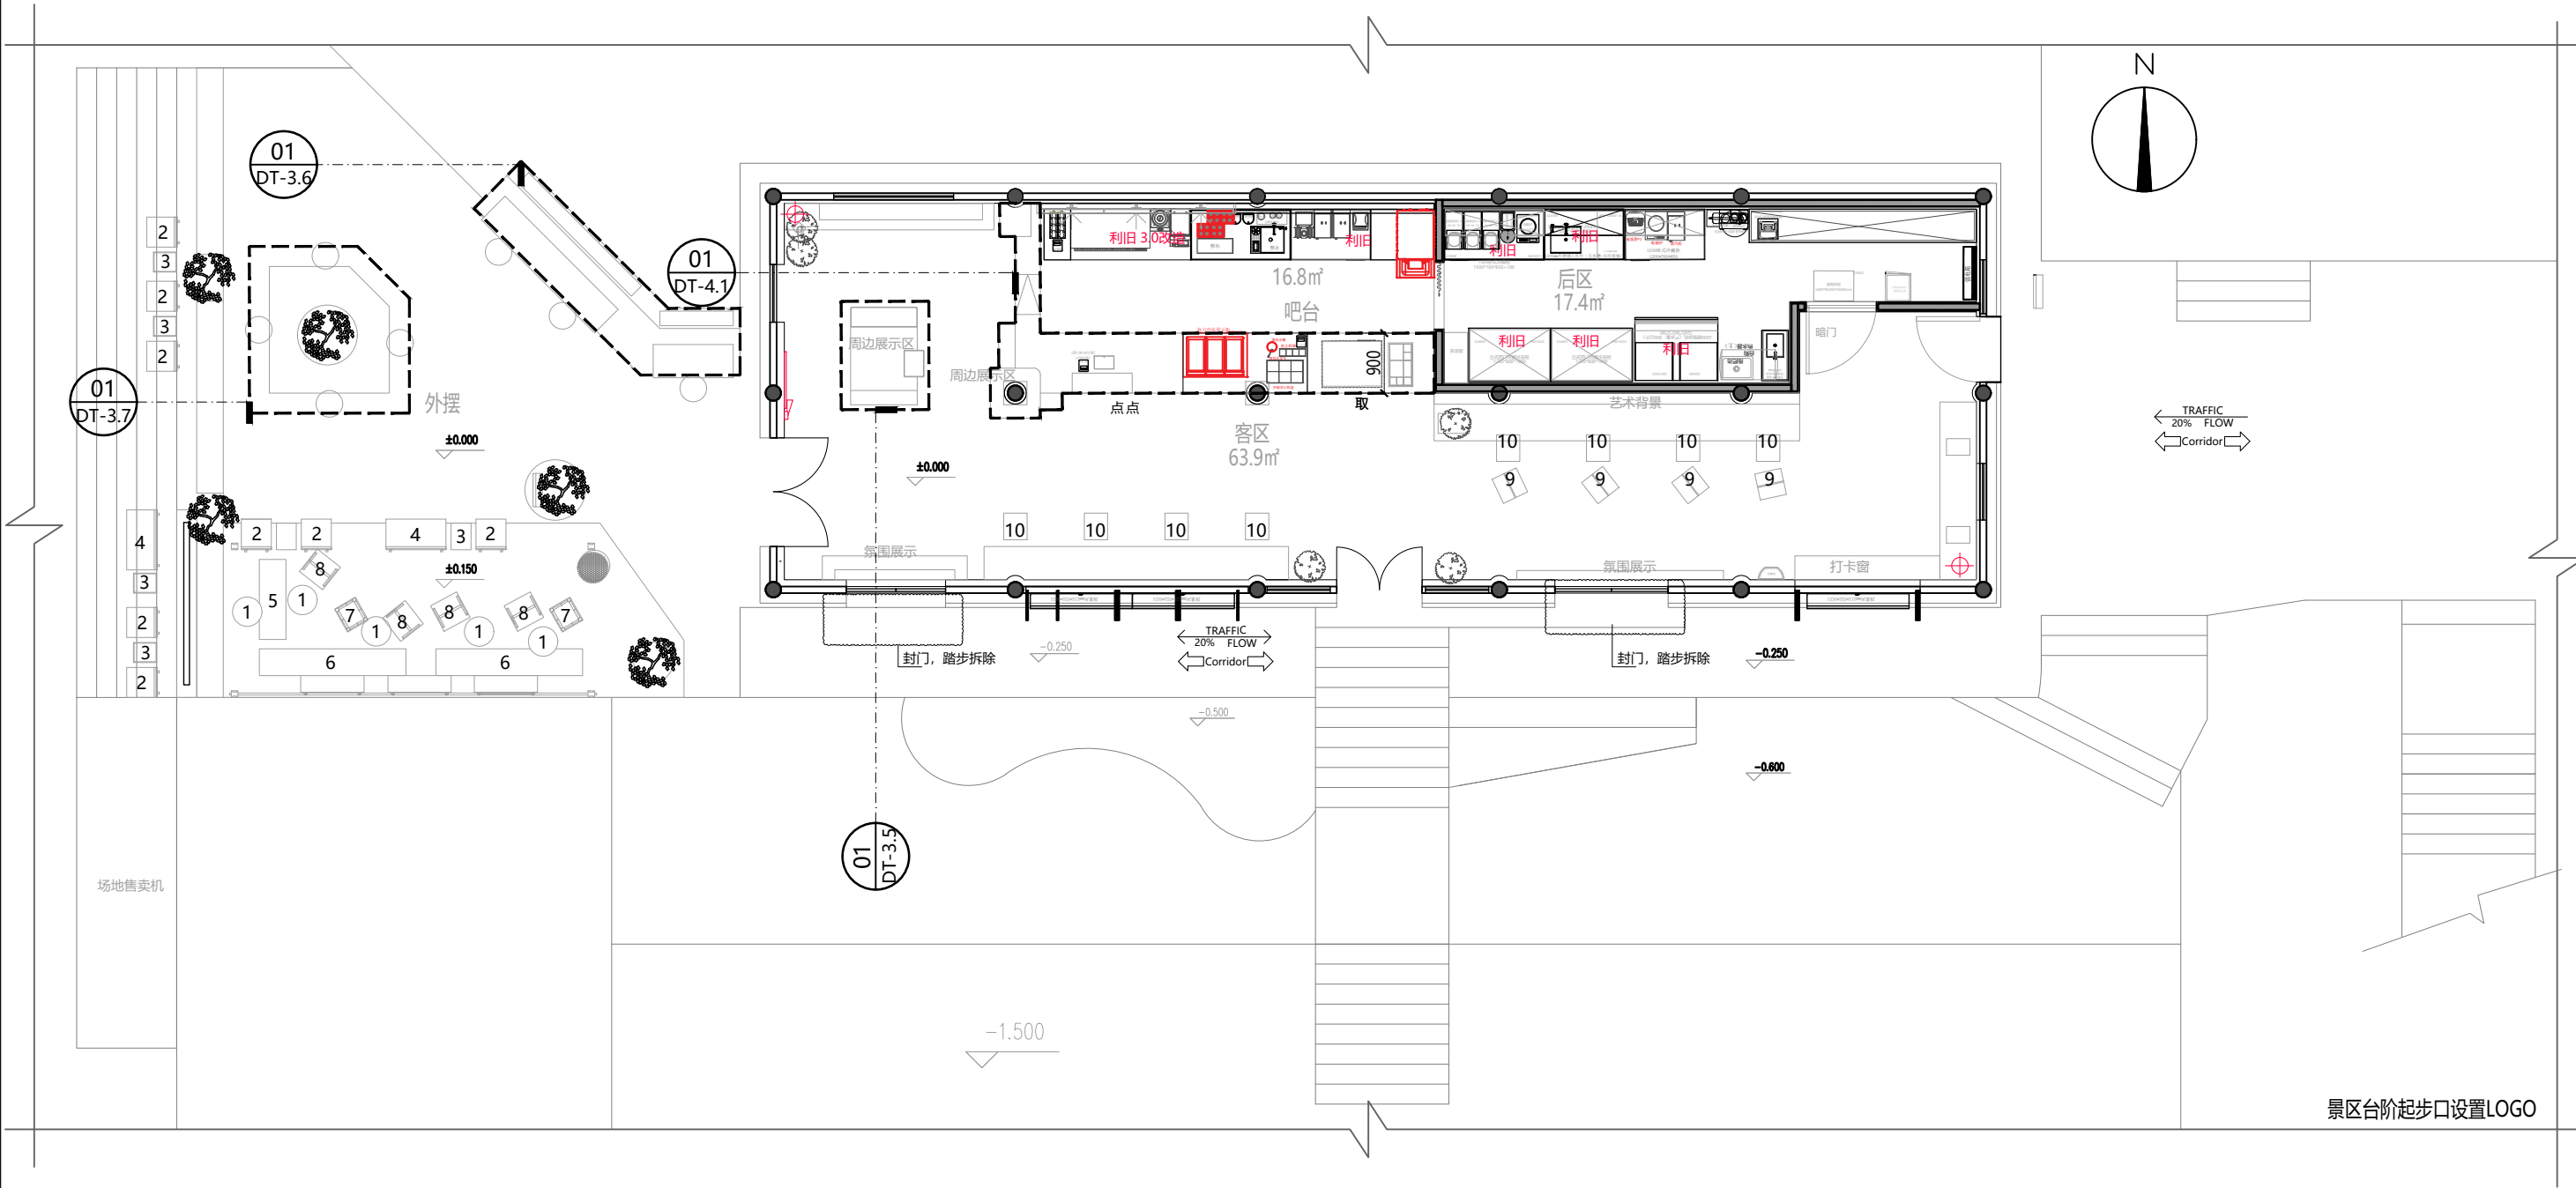

景区台阶起步口设置LOGO

STILL  
YOUNG

|                 |                                      |                         |                          |                  |              |          |                |
|-----------------|--------------------------------------|-------------------------|--------------------------|------------------|--------------|----------|----------------|
| 建设单位 CLIENT     | 审定人/日期 AUTHORIZED FOR ISSUE BY /DATE | 审核人/日期 AUDITED BY /DATE | 设计人/日期 DESIGNED BY /DATE | 图名 DRAWING TITEL | 工程编号 JOB NO. | 比例 SCAEL | 专业 DISCIPLINE  |
| 项目名称 PROJECT    | 设计负责人/日期 PROJECT DIRECTOR /DATE      | 校对/日期 CHECKED BY /DATE  |                          | 道具索引图            | 阶段 STATUS    | 日期 DATE  | 图号 DRAWING NO. |
| 霸王茶姬-浙江台州仙居神仙居店 |                                      |                         |                          |                  | 建施           | 2026/06  | PL--13         |

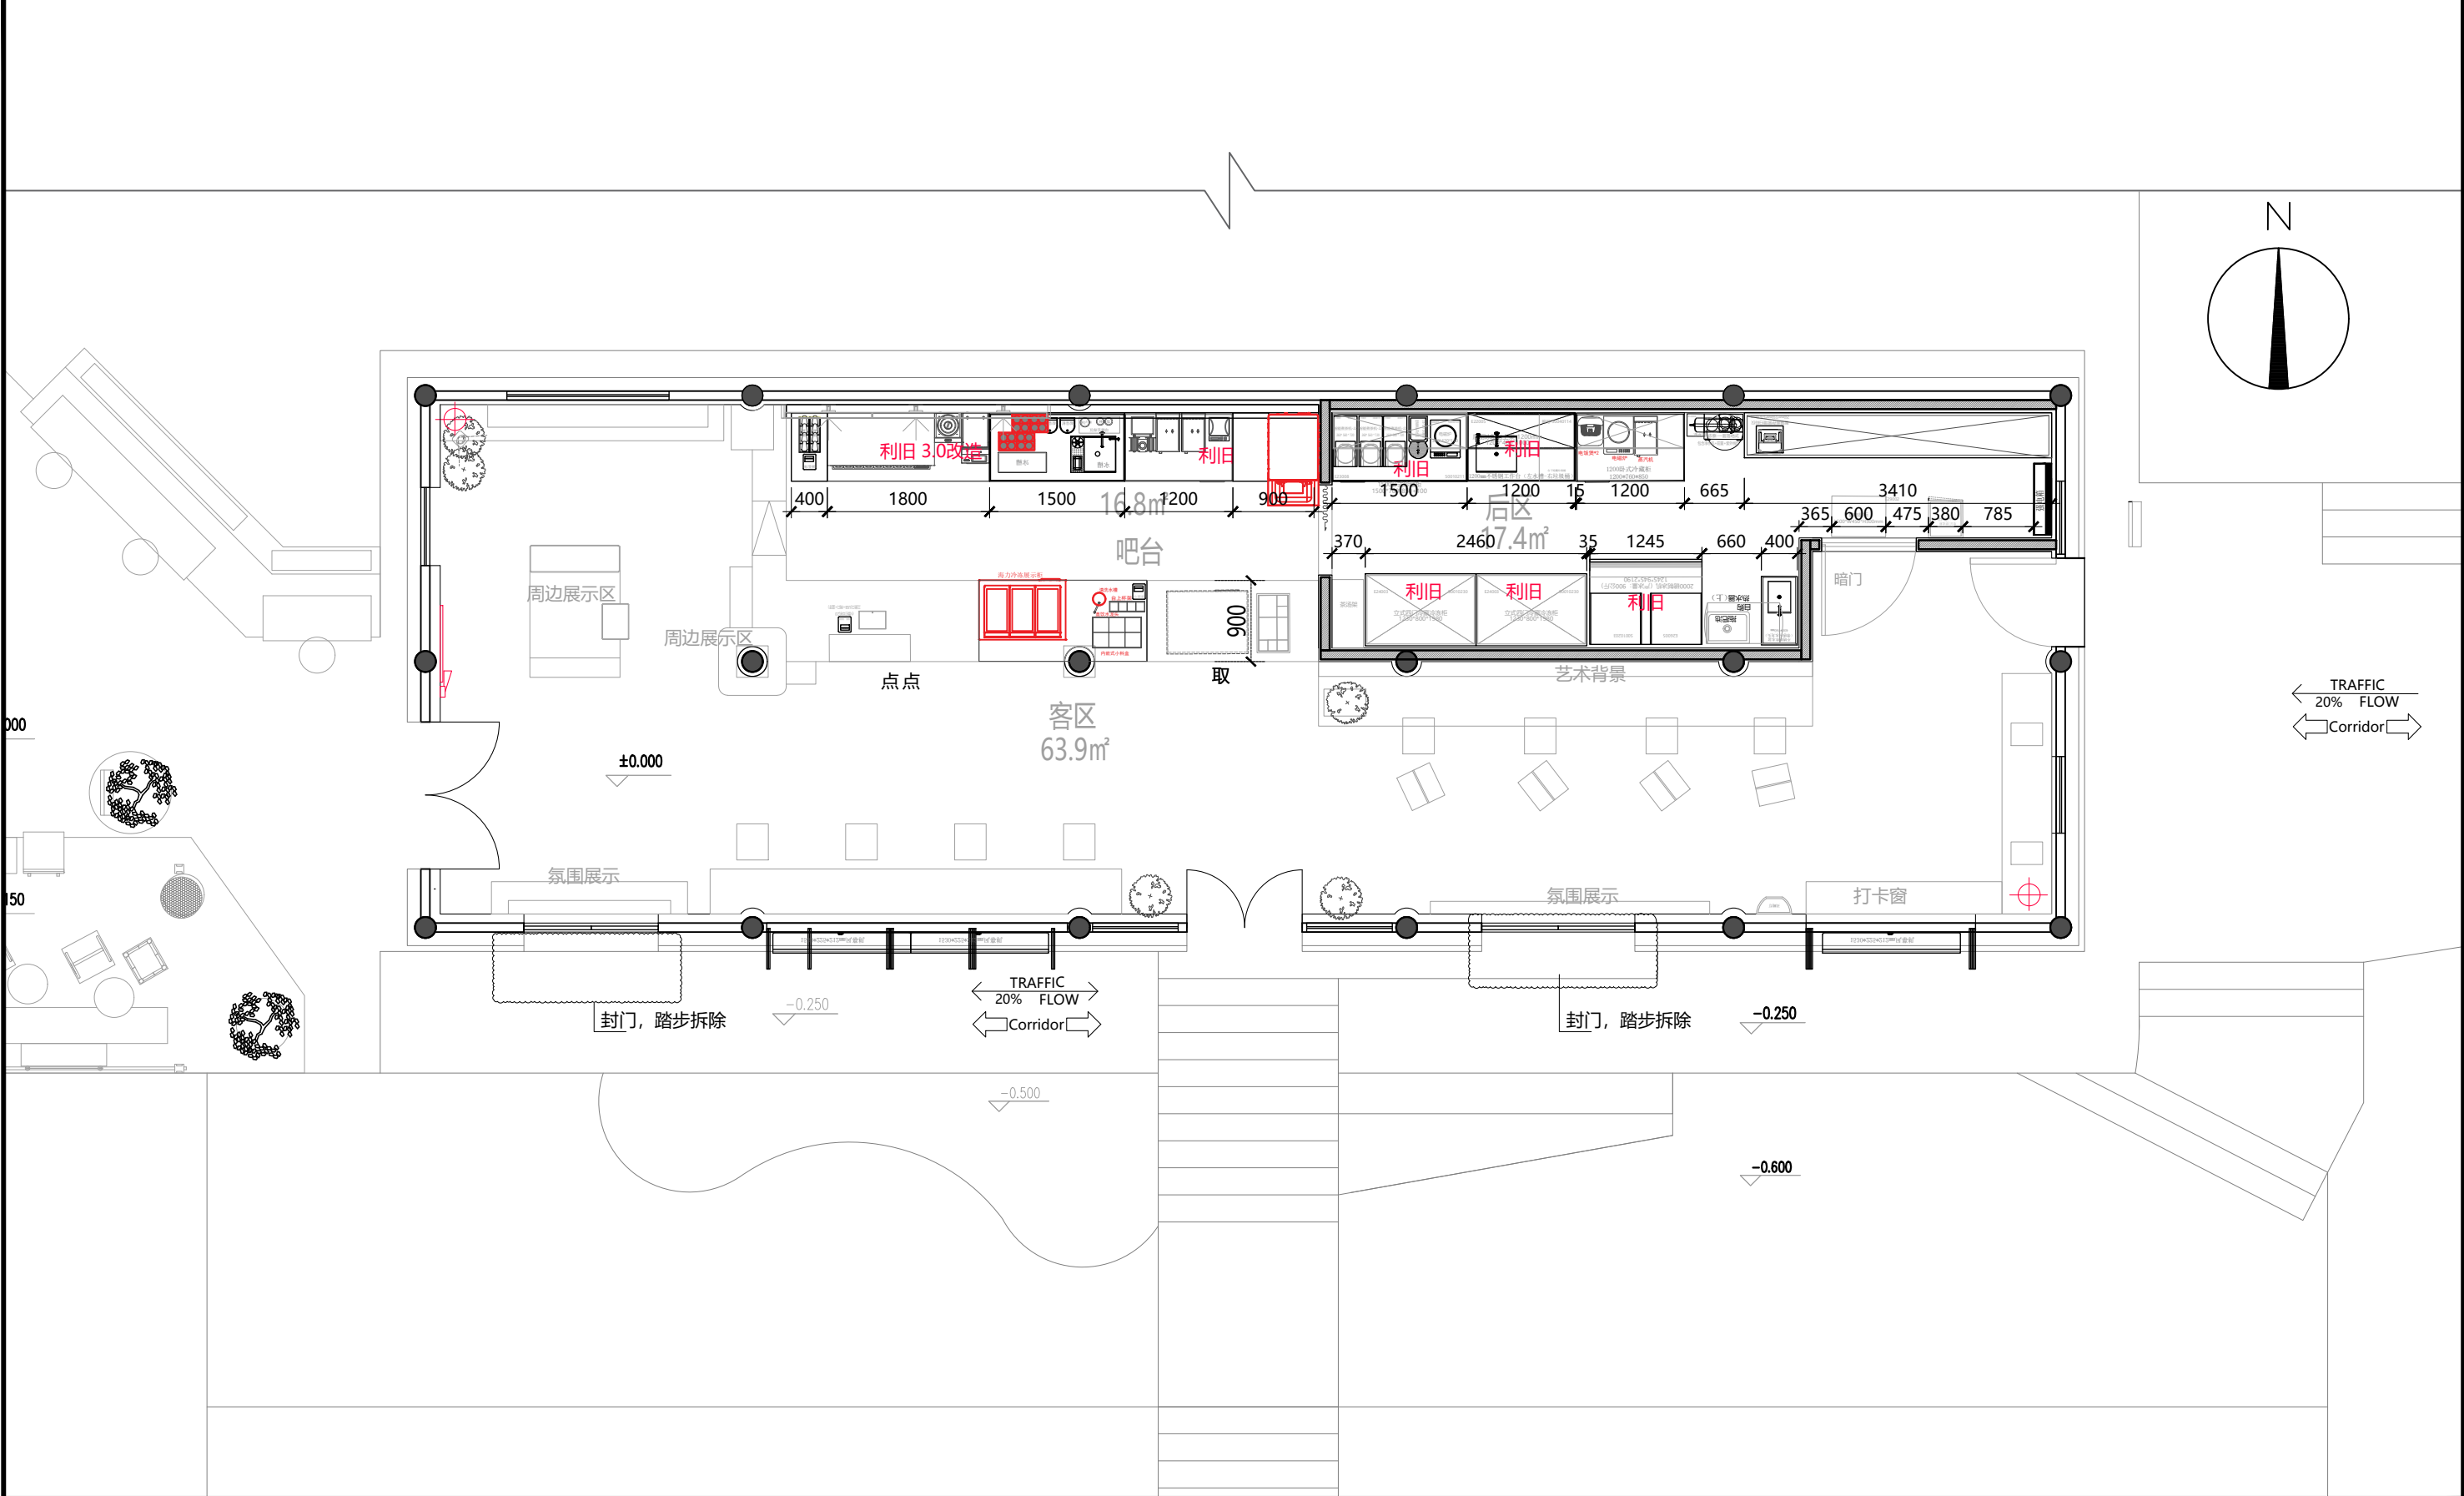

STILL  
YOUNG

建设单位 CLIENT

审定人/日期 AUTHORIZED FOR ISSUE BY /DATE 审核人/日期 AUDITED BY /DATE

设计人/日期 DESIGNED BY /DATE

图名 DRAWING TITEL


工程编号 JOB NO. 比例 SCAEL 专业 DISCIPLINE

项目名称 PROJECT  
霸王茶姬-浙江台州仙居神仙居店

设计总负责人/日期 PROJECT DIRECTOR /DATE 校对/日期 CHECKED BY /DATE

设备尺寸定位图

阶段 STATUS 日期 DATE 图号 DRAWING NO.  
建施 2026/06 PL-14


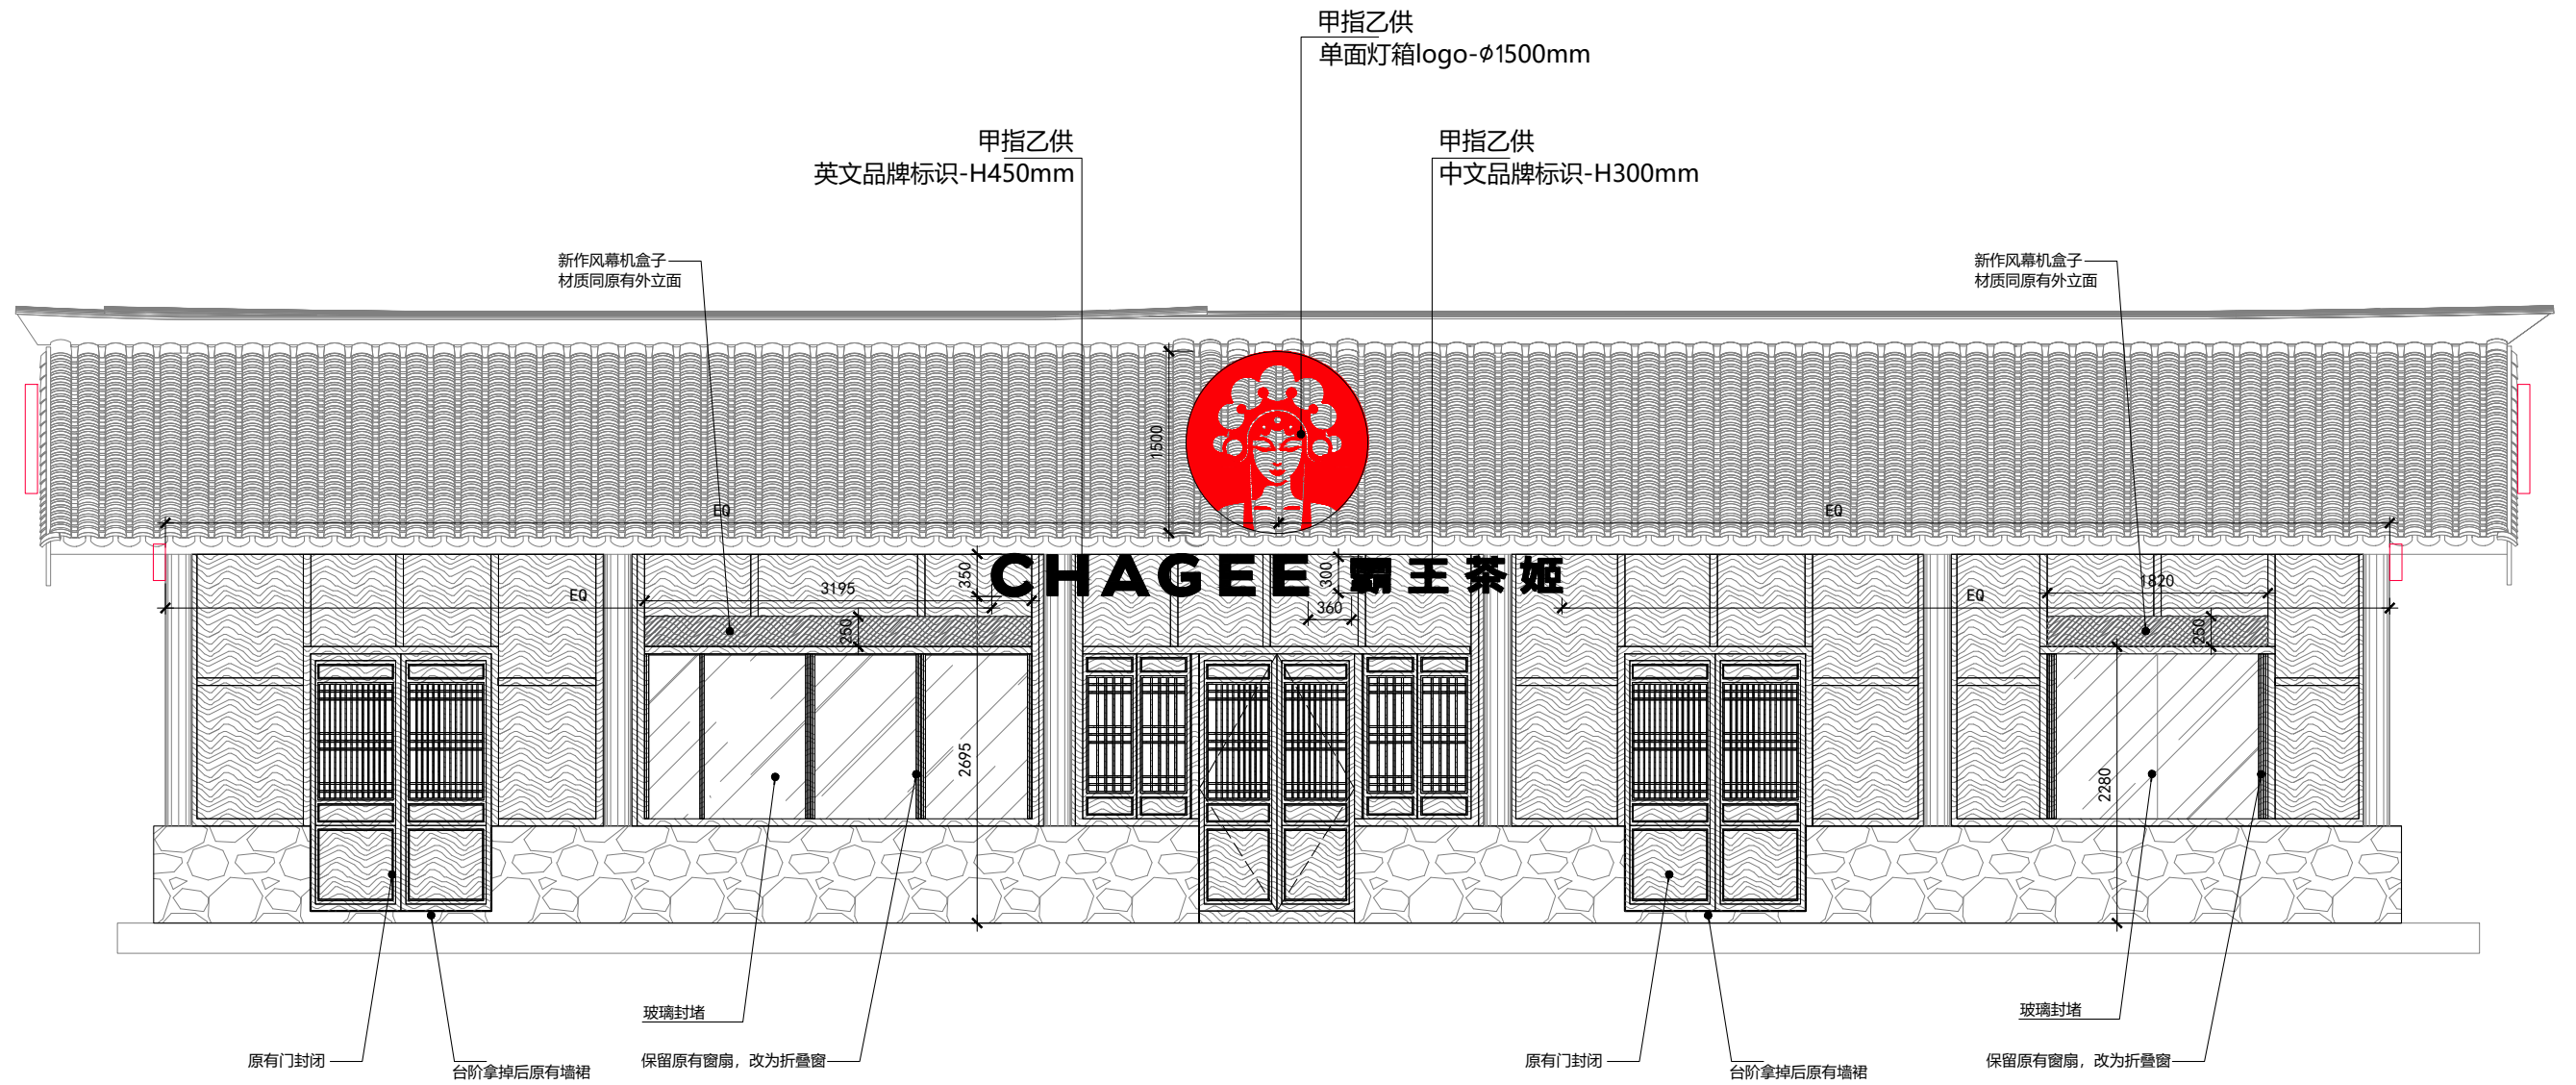


01 立面图  
ScaEL: 1:60

STILL  
YOUNG

|                                 |                                      |                         |                          |                  |              |          |                |
|---------------------------------|--------------------------------------|-------------------------|--------------------------|------------------|--------------|----------|----------------|
| 建设单位 CLIENT                     | 审定人/日期 AUTHORIZED FOR ISSUE BY /DATE | 审核人/日期 AUDITED BY /DATE | 设计人/日期 DESIGNED BY /DATE | 图名 DRAWING TITEL | 工程编号 JOB NO. | 比例 SCAEL | 专业 DISCIPLINE  |
|                                 | 设计负责人/日期 PROJECT DIRECTOR /DATE      | 校对/日期 CHECKED BY /DATE  |                          |                  | 阶段 STATUS    | 日期 DATE  | 图号 DRAWING NO. |
| 项目名称 PROJECT<br>霸王茶姬-浙江台州仙居神仙居店 |                                      |                         |                          | 立面图              | 建施           | 2026/06  | EL-01          |

|   |  |  |  |  |  |
|---|--|--|--|--|--|
|   |  |  |  |  |  |
| 电 |  |  |  |  |  |
| 弱 |  |  |  |  |  |
|   |  |  |  |  |  |
| 电 |  |  |  |  |  |
| 强 |  |  |  |  |  |
|   |  |  |  |  |  |
| 水 |  |  |  |  |  |
| 给 |  |  |  |  |  |
| 排 |  |  |  |  |  |
| 暖 |  |  |  |  |  |
| 通 |  |  |  |  |  |
|   |  |  |  |  |  |
| 建 |  |  |  |  |  |
| 筑 |  |  |  |  |  |
| 结 |  |  |  |  |  |
| 构 |  |  |  |  |  |
| 会 |  |  |  |  |  |
| 签 |  |  |  |  |  |

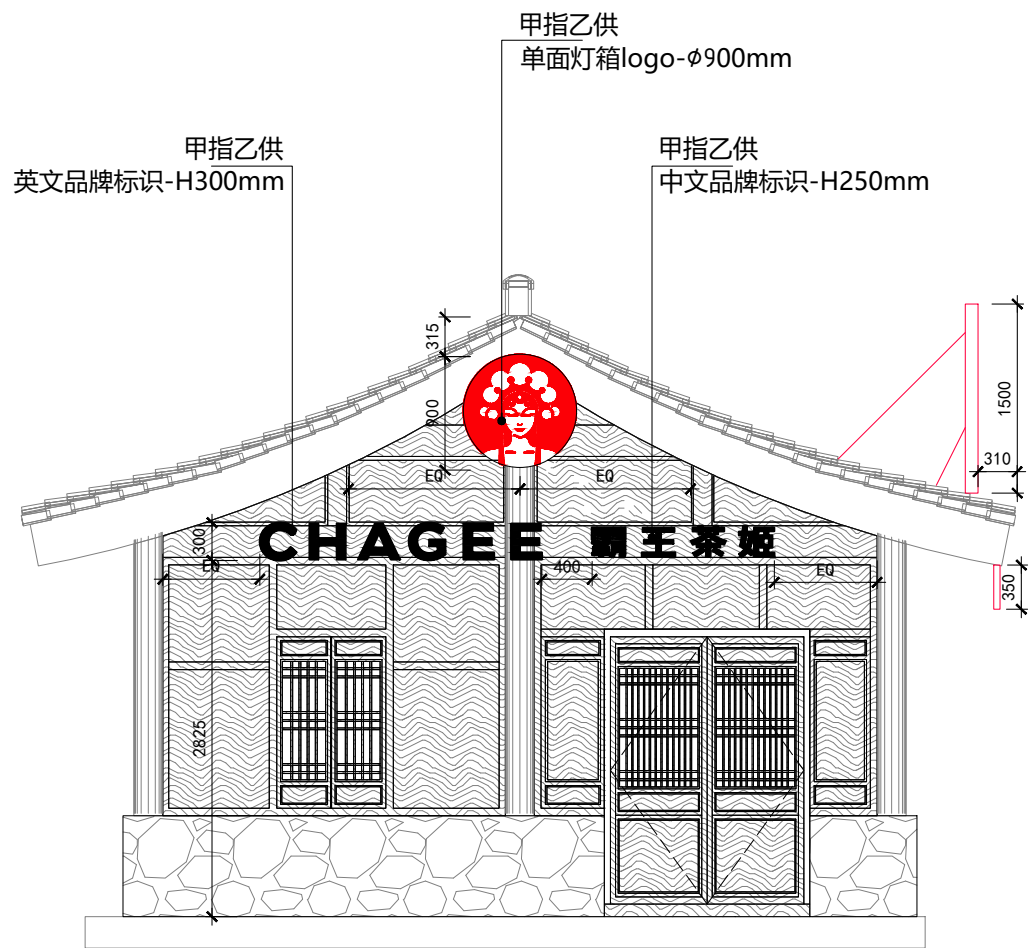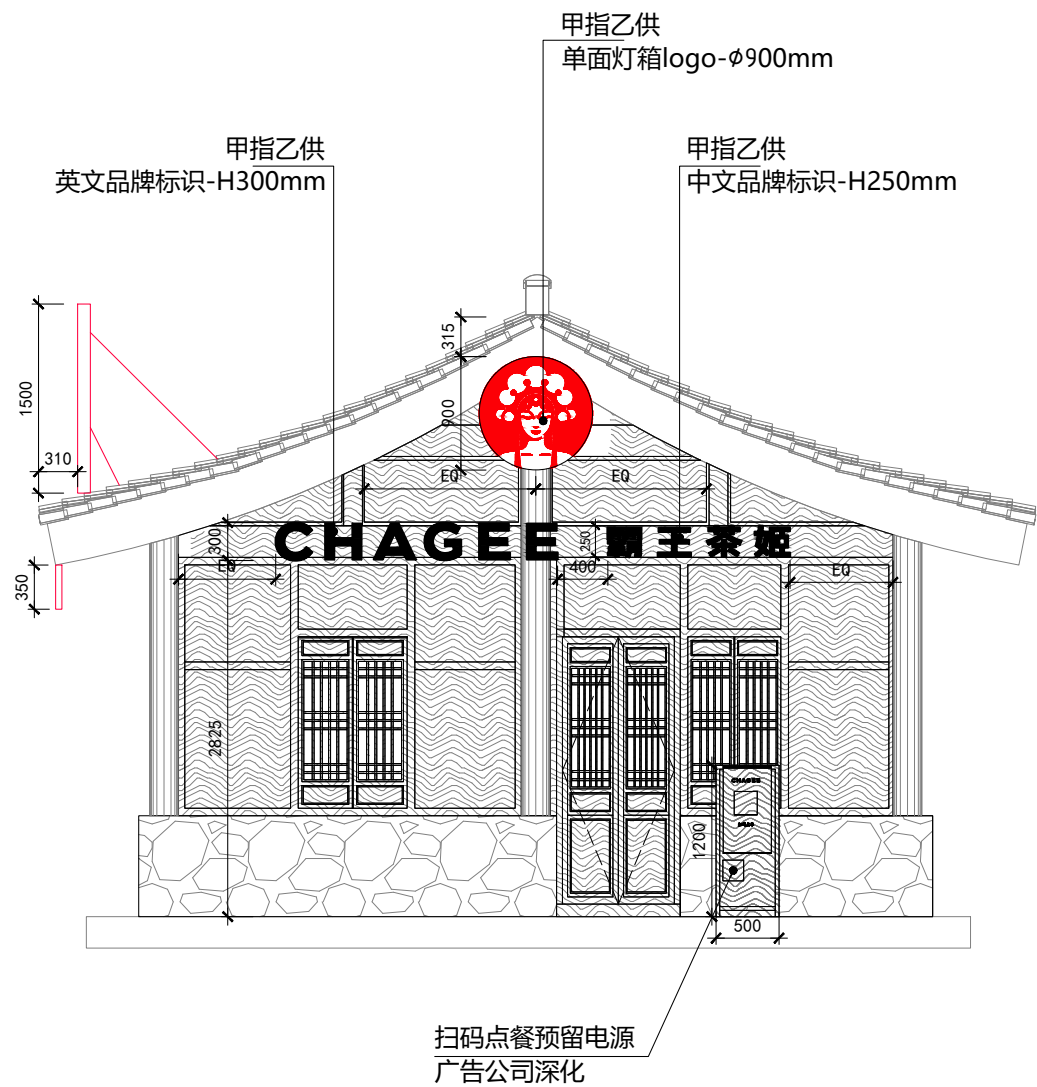


02 立面图  
ScaEL: 1:60

03 立面图  
ScaEL: 1:60

STILL  
YOUNG


|                                 |                                      |                         |                          |                  |                 |                    |                         |
|---------------------------------|--------------------------------------|-------------------------|--------------------------|------------------|-----------------|--------------------|-------------------------|
| 建设单位 CLIENT                     | 审定人/日期 AUTHORIZED FOR ISSUE BY /DATE | 审核人/日期 AUDITED BY /DATE | 设计人/日期 DESIGNED BY /DATE | 图名 DRAWING TITEL | 工程编号 JOB NO.    | 比例 SCAEL           | 专业 DISCIPLINE           |
| 项目名称 PROJECT<br>霸王茶姬-浙江台州仙居神仙居店 | 设计负责人/日期 PROJECT DIRECTOR /DATE      | 校对/日期 CHECKED BY /DATE  |                          | 立面图              | 阶段 STATUS<br>建施 | 日期 DATE<br>2026/06 | 图号 DRAWING NO.<br>EL-02 |

|   |   |    |  |   |   |
|---|---|----|--|---|---|
| 会 | 建 | 给  |  | 动 | 弱 |
| 签 | 筑 | 排水 |  | 力 | 电 |
|   | 结 | 暖  |  | 电 |   |
|   | 构 | 通  |  |   |   |

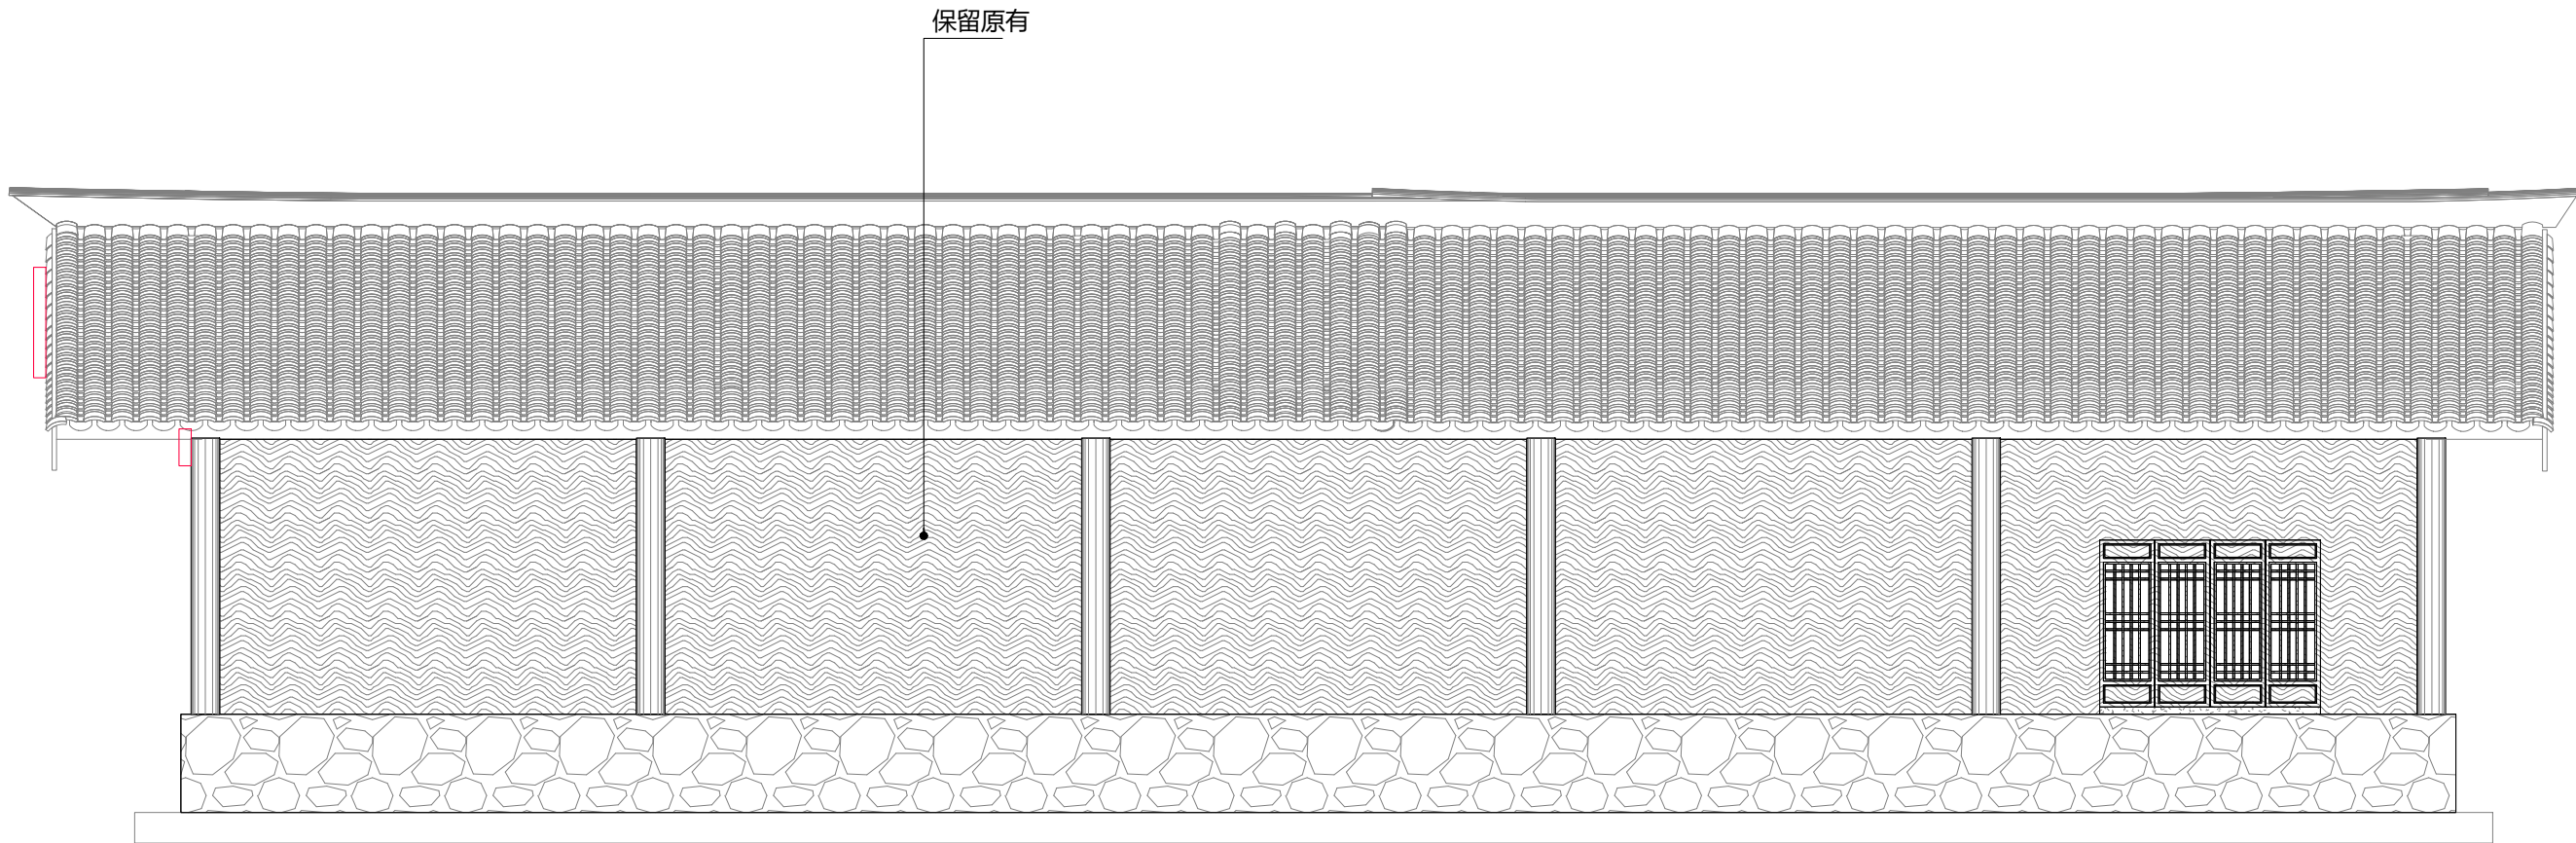


04 立面图  
ScaEL : 1 : 60

|                |                                 |                                      |                         |                          |                             |                 |                    |                         |
|----------------|---------------------------------|--------------------------------------|-------------------------|--------------------------|-----------------------------|-----------------|--------------------|-------------------------|
| STILL<br>YOUNG | 建设单位 CLIENT                     | 审定人/日期 AUTHORIZED FOR ISSUE BY /DATE | 审核人/日期 AUDITED BY /DATE | 设计人/日期 DESIGNED BY /DATE | 图名 DRAWING TITEL<br><br>立面图 | 工程编号 JOB NO.    | 比例 SCAEL           | 专业 DISCIPLINE<br>装饰     |
|                | 项目名称 PROJECT<br>霸王茶姬-浙江台州仙居神仙居店 | 设计负责人/日期 PROJECT DIRECTOR /DATE      | 校对/日期 CHECKED BY /DATE  |                          |                             | 阶段 STATUS<br>建施 | 日期 DATE<br>2026/06 | 图号 DRAWING NO.<br>EL-03 |

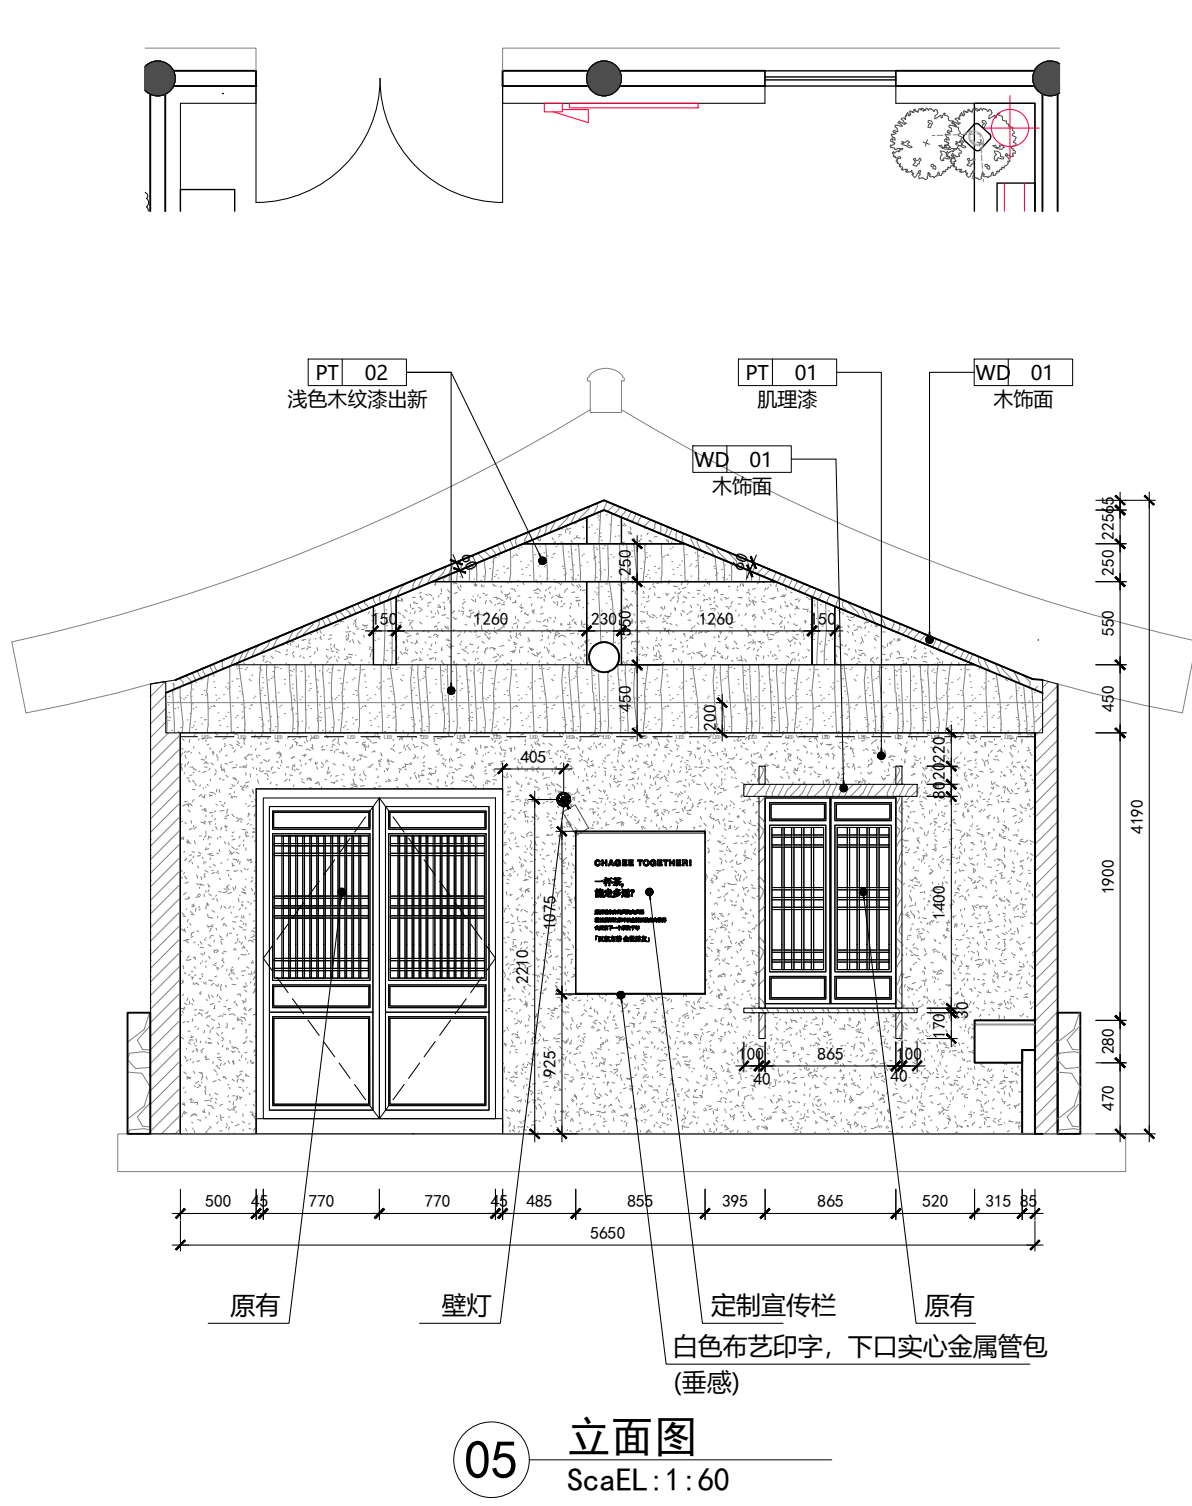


05 立面图  
ScaEL: 1:60

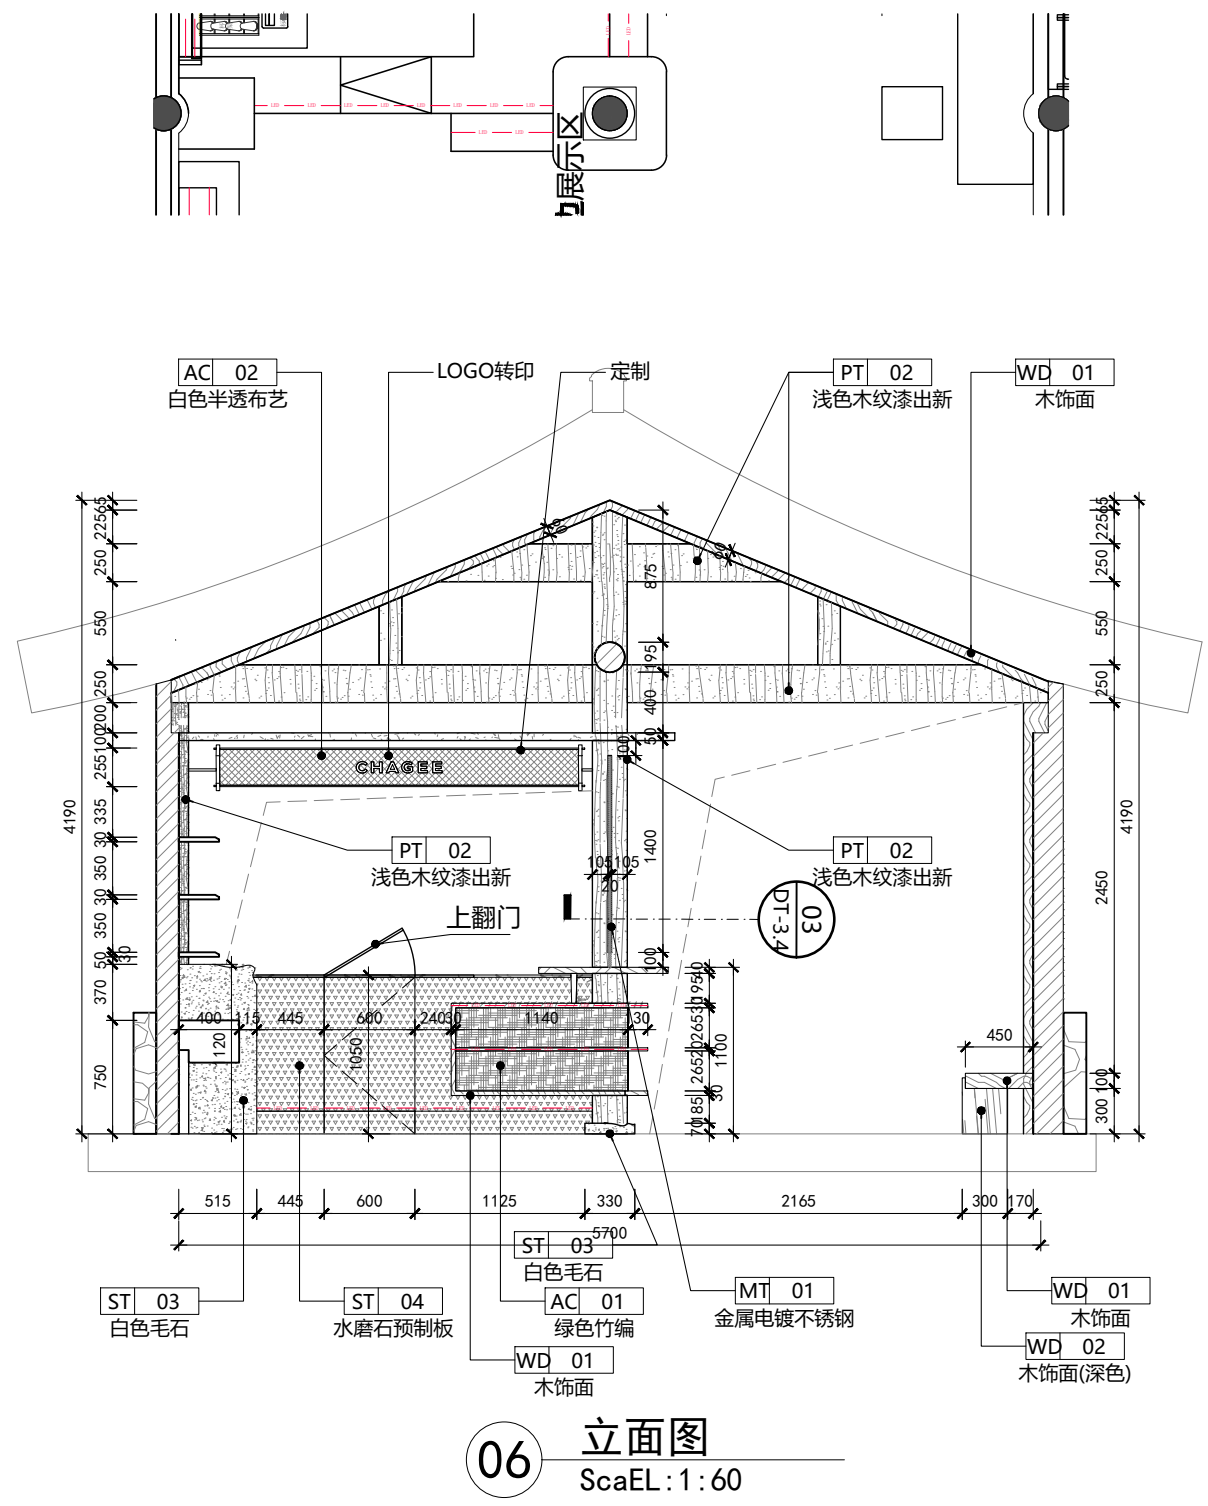

06 立面图  
ScaEL: 1:60

STILL  
YOUNG


|                 |                                      |                         |                          |                  |              |          |                |
|-----------------|--------------------------------------|-------------------------|--------------------------|------------------|--------------|----------|----------------|
| 建设单位 CLIENT     | 审定人/日期 AUTHORIZED FOR ISSUE BY /DATE | 审核人/日期 AUDITED BY /DATE | 设计人/日期 DESIGNED BY /DATE | 图名 DRAWING TITEL | 工程编号 JOB NO. | 比例 SCAEL | 专业 DISCIPLINE  |
| 项目名称 PROJECT    | 设计负责人/日期 PROJECT DIRECTOR /DATE      | 校对/日期 CHECKED BY /DATE  |                          | 立面图              | 阶段 STATUS    | 日期 DATE  | 图号 DRAWING NO. |
| 霸王茶姬-浙江台州仙居神仙居店 |                                      |                         |                          |                  | 建施           | 2026/06  | EL-04          |

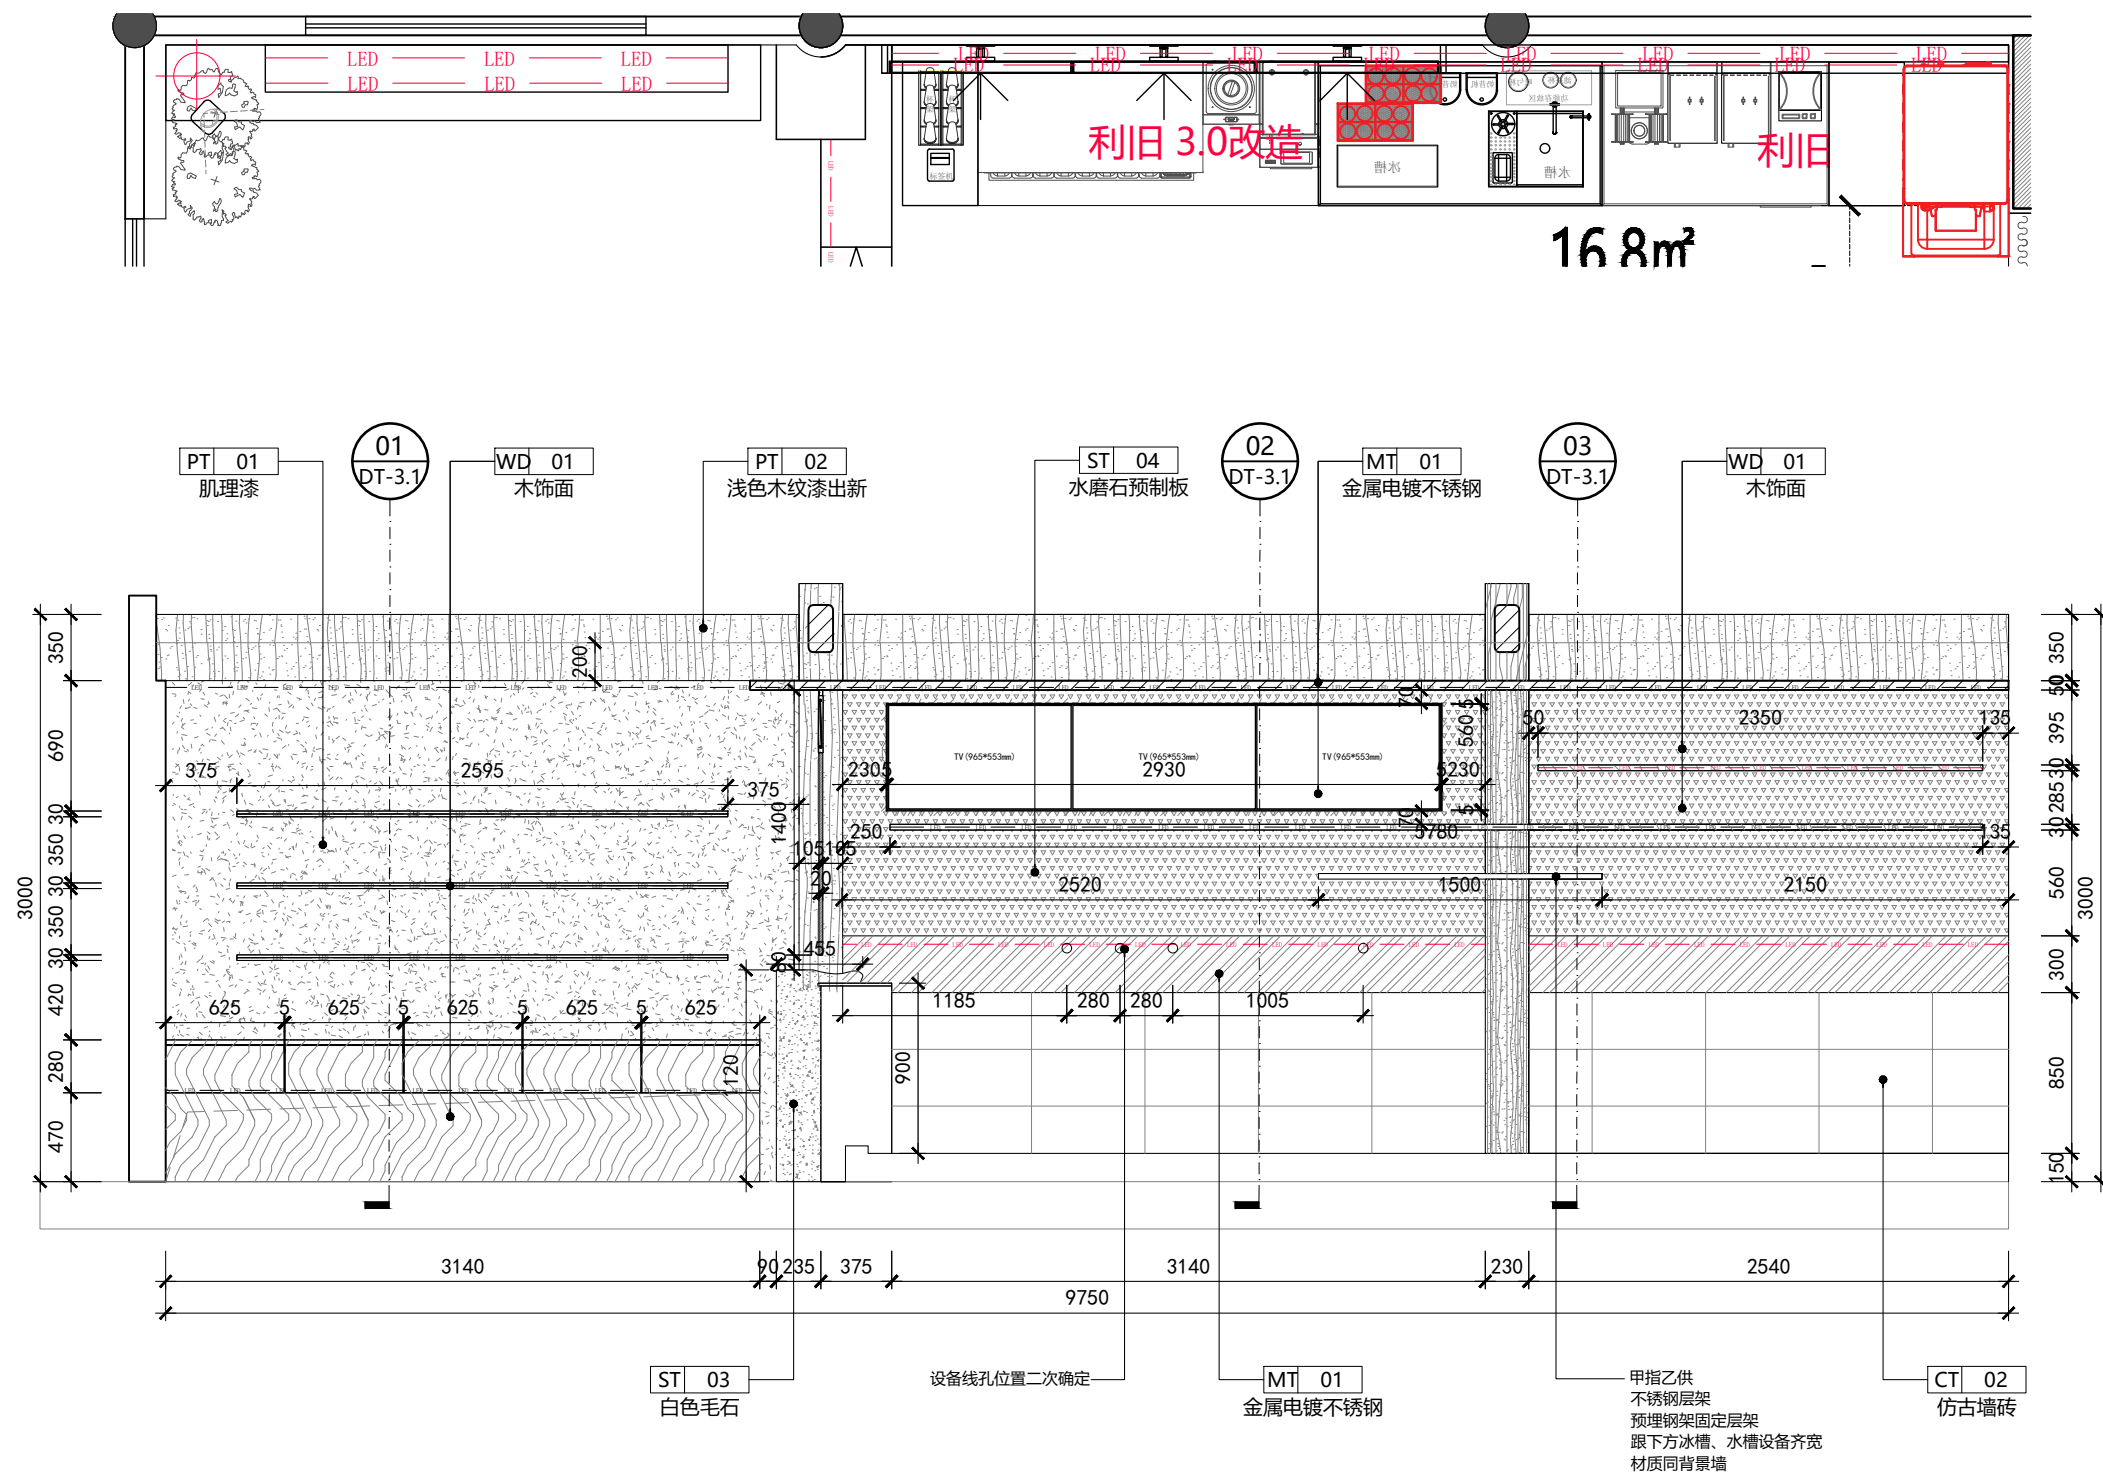

07 立面图  
ScaEL: 1:60

STILL  
YOUNG


|                 |                                      |                         |                          |                  |              |          |                |
|-----------------|--------------------------------------|-------------------------|--------------------------|------------------|--------------|----------|----------------|
| 建设单位 CLIENT     | 审定人/日期 AUTHORIZED FOR ISSUE BY /DATE | 审核人/日期 AUDITED BY /DATE | 设计人/日期 DESIGNED BY /DATE | 图名 DRAWING TITEL | 工程编号 JOB NO. | 比例 SCAEL | 专业 DISCIPLINE  |
| 项目名称 PROJECT    | 设计负责人/日期 PROJECT DIRECTOR /DATE      | 校对/日期 CHECKED BY /DATE  |                          | 立面图              | 阶段 STATUS    | 日期 DATE  | 图号 DRAWING NO. |
| 霸王茶姬-浙江台州仙居神仙居店 |                                      |                         |                          |                  | 建施           | 2026/06  | EL-05          |

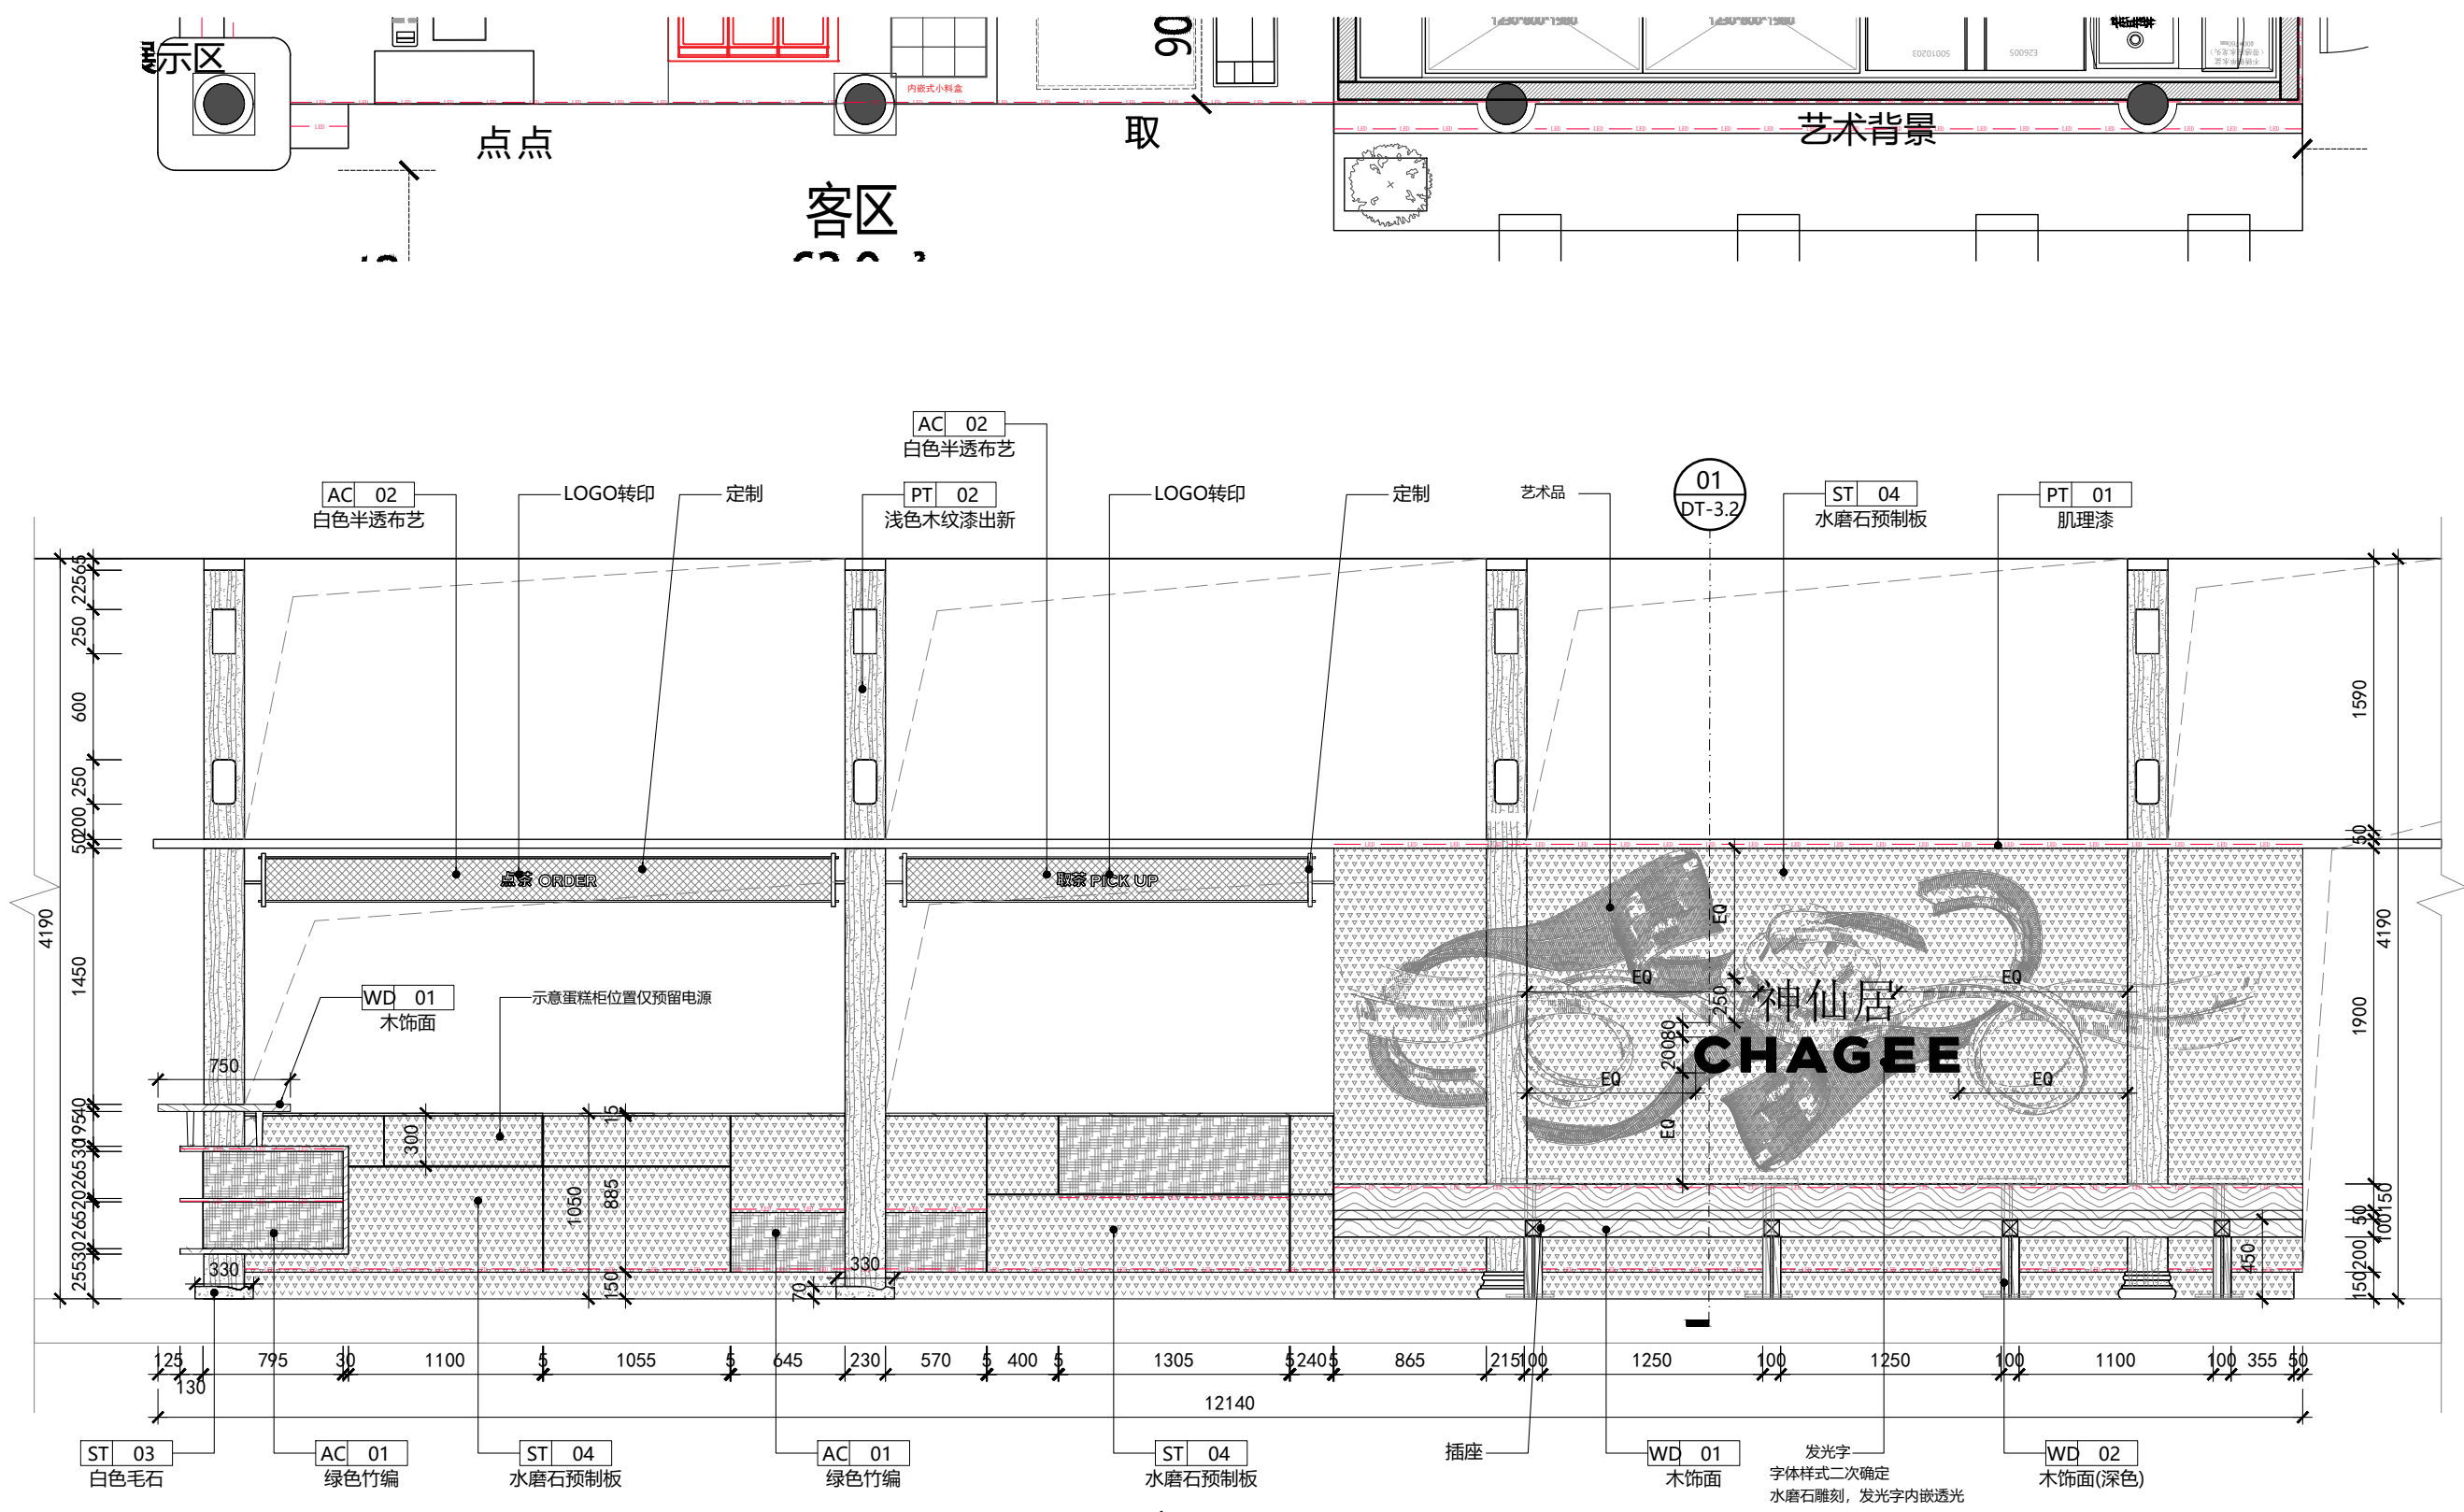

08 立面图  
ScaEL: 1:60

STILL  
YOUNG


|                 |                                      |                         |                          |                  |              |          |                |
|-----------------|--------------------------------------|-------------------------|--------------------------|------------------|--------------|----------|----------------|
| 建设单位 CLIENT     | 审定人/日期 AUTHORIZED FOR ISSUE BY /DATE | 审核人/日期 AUDITED BY /DATE | 设计人/日期 DESIGNED BY /DATE | 图名 DRAWING TITEL | 工程编号 JOB NO. | 比例 SCAEL | 专业 DISCIPLINE  |
| 项目名称 PROJECT    | 设计负责人/日期 PROJECT DIRECTOR /DATE      | 校对/日期 CHECKED BY /DATE  |                          | 立面图              | 阶段 STATUS    | 日期 DATE  | 图号 DRAWING NO. |
| 霸王茶姬-浙江台州仙居神仙居店 |                                      |                         |                          |                  | 建施           | 2026/06  | EL-06          |

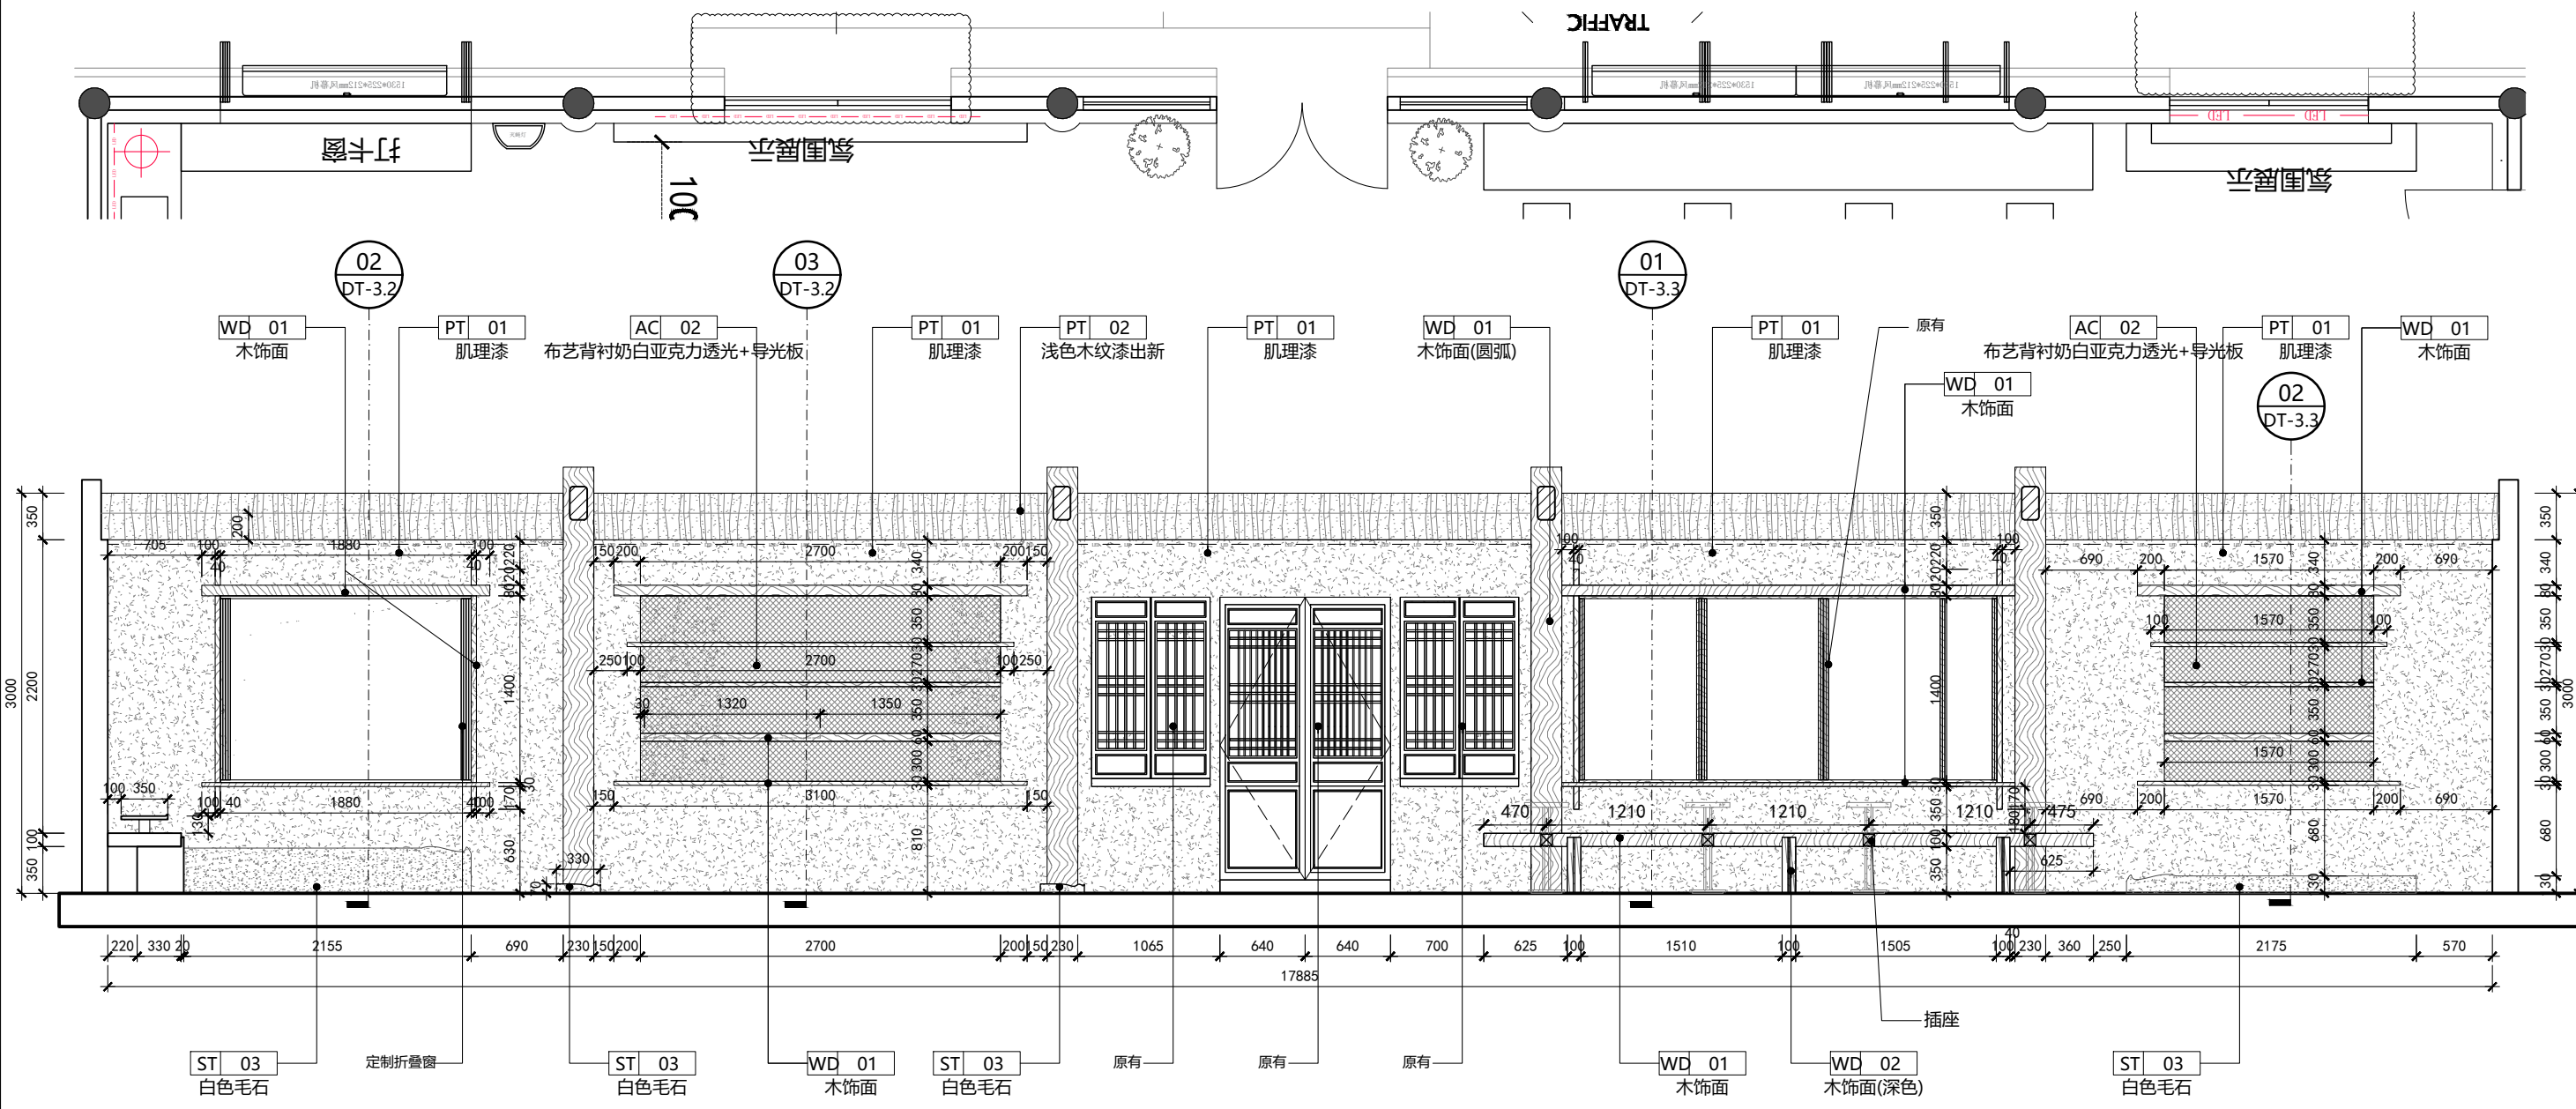


09 立面图  
ScaEL: 1:60

STILL  
YOUNG

|                 |                                                              |                          |                  |              |          |                |
|-----------------|--------------------------------------------------------------|--------------------------|------------------|--------------|----------|----------------|
| 建设单位 CLIENT     | 审定人/日期 AUTHORIZED FOR ISSUE BY /DATE 审核人/日期 AUDITED BY /DATE | 设计人/日期 DESIGNED BY /DATE | 图名 DRAWING TITEL | 工程编号 JOB NO. | 比例 SCAEL | 专业 DISCIPLINE  |
| 项目名称 PROJECT    | 设计负责人/日期 PROJECT DIRECTOR /DATE 校对/日期 CHECKED BY /DATE       |                          | 立面图              | 阶段 STATUS    | 日期 DATE  | 图号 DRAWING NO. |
| 霸王茶姬-浙江台州仙居神仙居店 |                                                              |                          |                  | 建施           | 2026/06  | EL-07          |

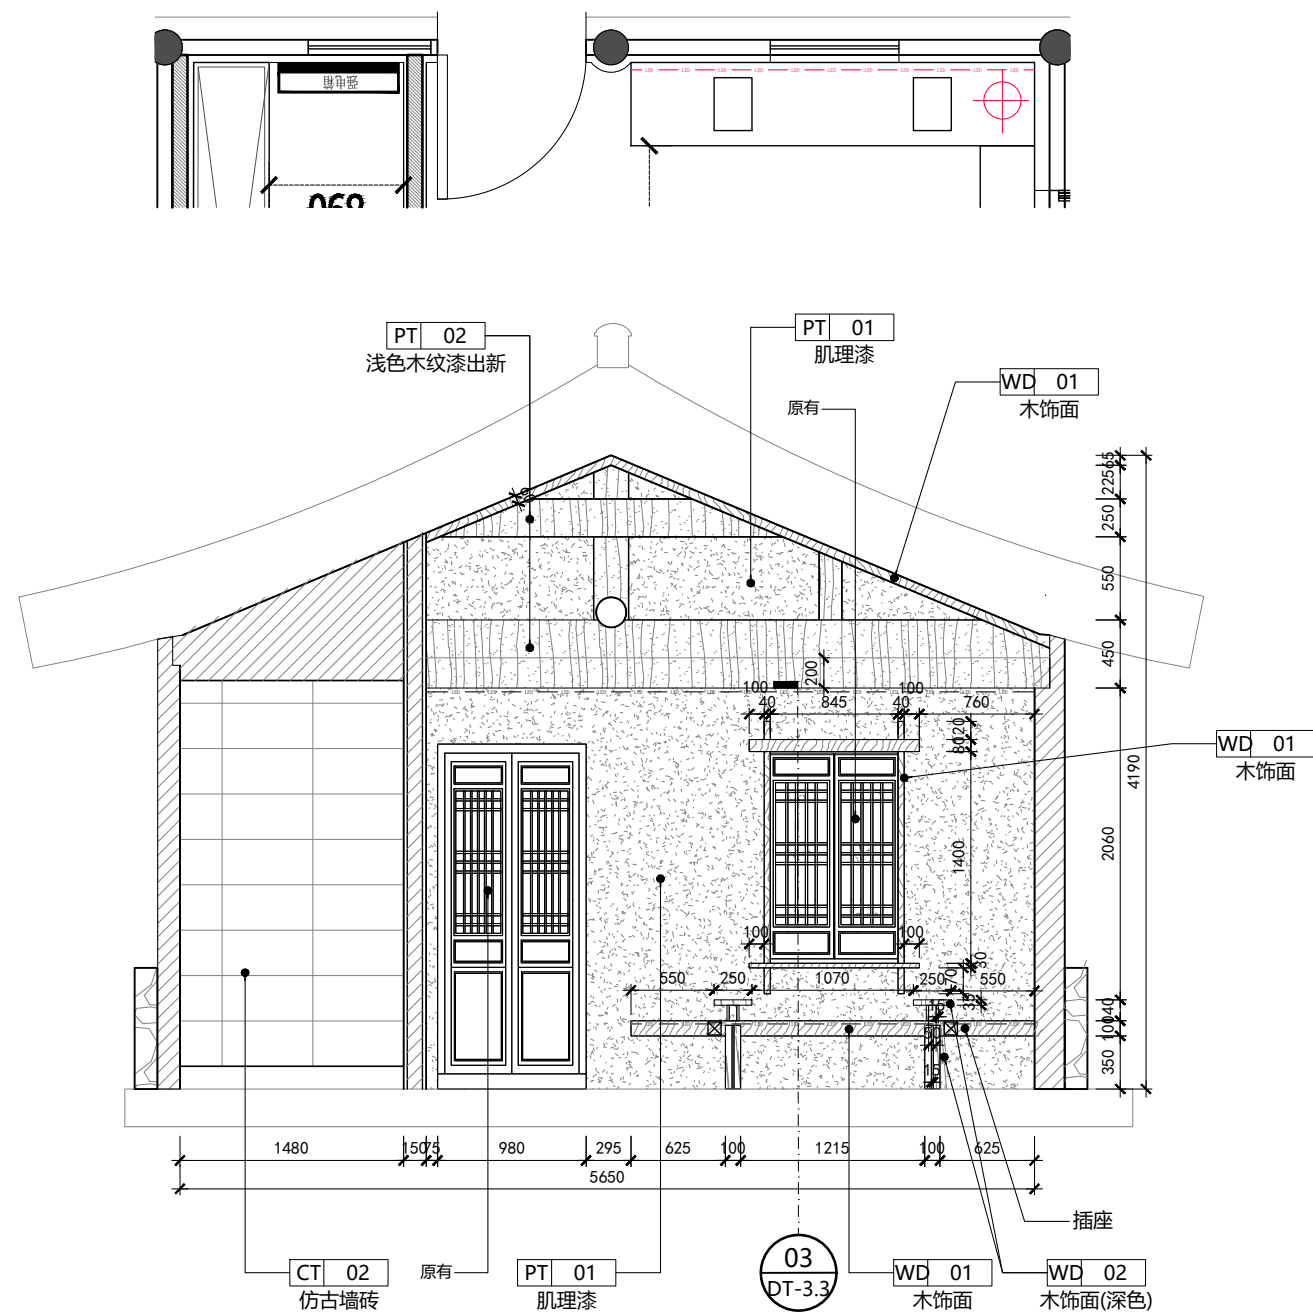

10 立面图  
ScaEL: 1:60

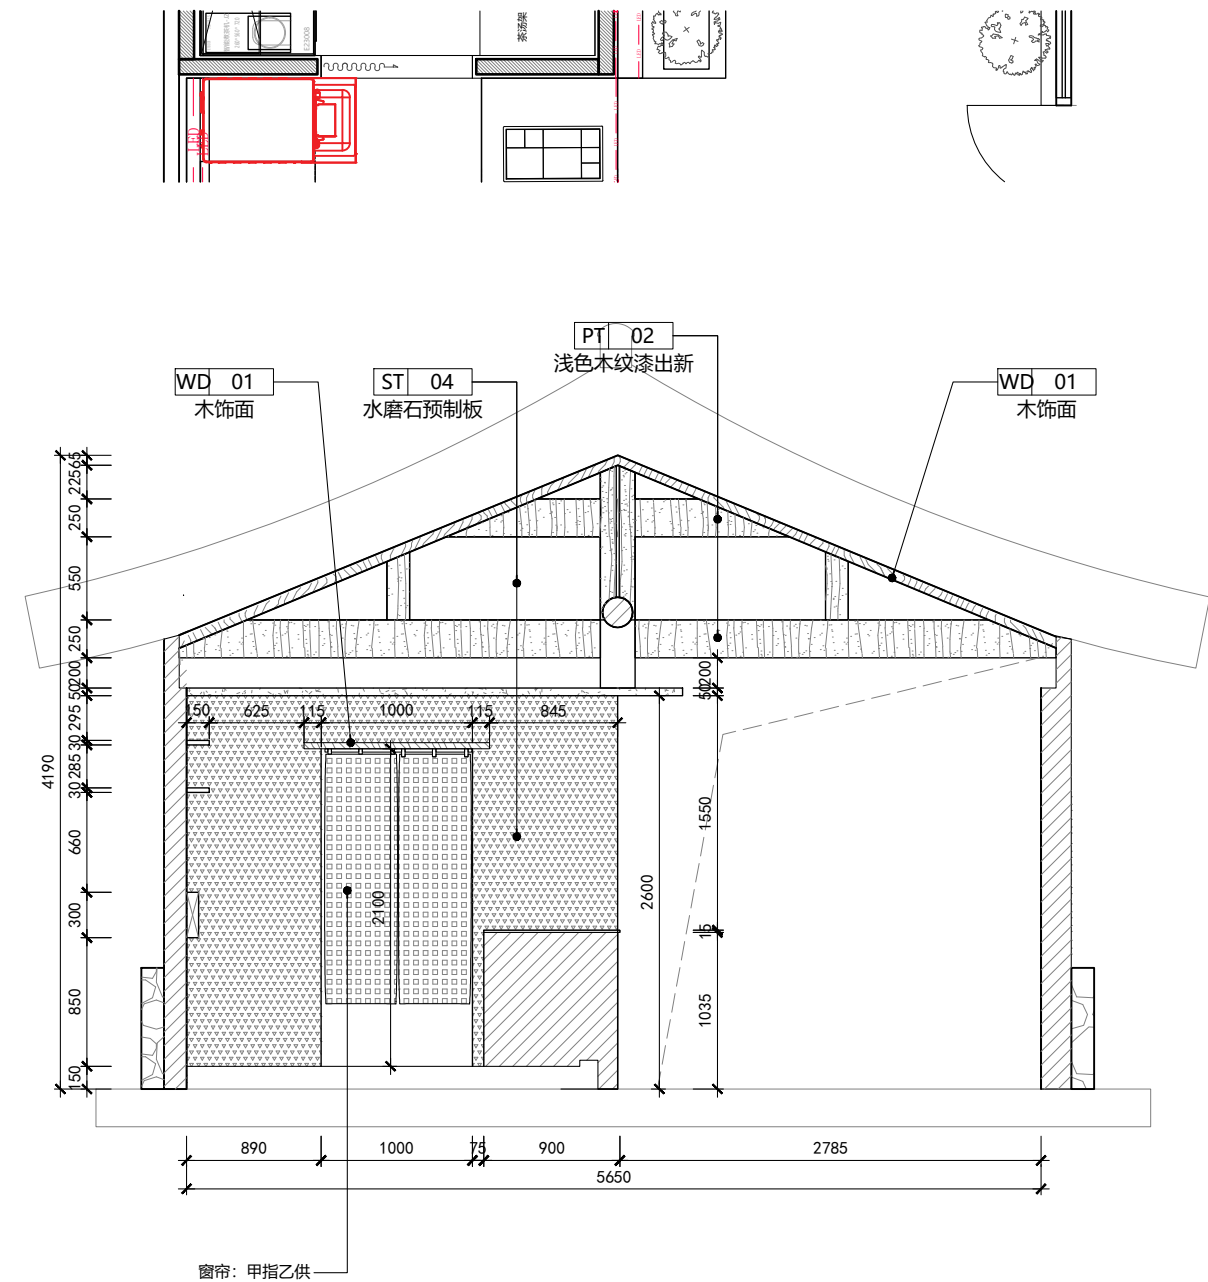


11 立面图  
ScaEL: 1:60


STILL  
YOUNG

|                 |                                      |                         |                          |                  |              |          |                |
|-----------------|--------------------------------------|-------------------------|--------------------------|------------------|--------------|----------|----------------|
| 建设单位 CLIENT     | 审定人/日期 AUTHORIZED FOR ISSUE BY /DATE | 审核人/日期 AUDITED BY /DATE | 设计人/日期 DESIGNED BY /DATE | 图名 DRAWING TITEL | 工程编号 JOB NO. | 比例 SCAEL | 专业 DISCIPLINE  |
| 项目名称 PROJECT    | 设计负责人/日期 PROJECT DIRECTOR /DATE      | 校对/日期 CHECKED BY /DATE  |                          | 立面图              | 阶段 STATUS    | 日期 DATE  | 图号 DRAWING NO. |
| 霸王茶姬-浙江台州仙居神仙居店 |                                      |                         |                          |                  | 建施           | 2026/06  | EL-08          |

|   |   |   |  |  |  |
|---|---|---|--|--|--|
|   |   |   |  |  |  |
|   | 电 |   |  |  |  |
|   | 弱 |   |  |  |  |
|   |   |   |  |  |  |
|   |   |   |  |  |  |
|   | 电 |   |  |  |  |
|   | 强 |   |  |  |  |
|   |   |   |  |  |  |
|   |   |   |  |  |  |
| 水 | 给 | 水 |  |  |  |
| 暖 | 通 |   |  |  |  |
|   |   |   |  |  |  |
| 建 | 筑 |   |  |  |  |
| 结 | 构 |   |  |  |  |
| 会 | 签 |   |  |  |  |

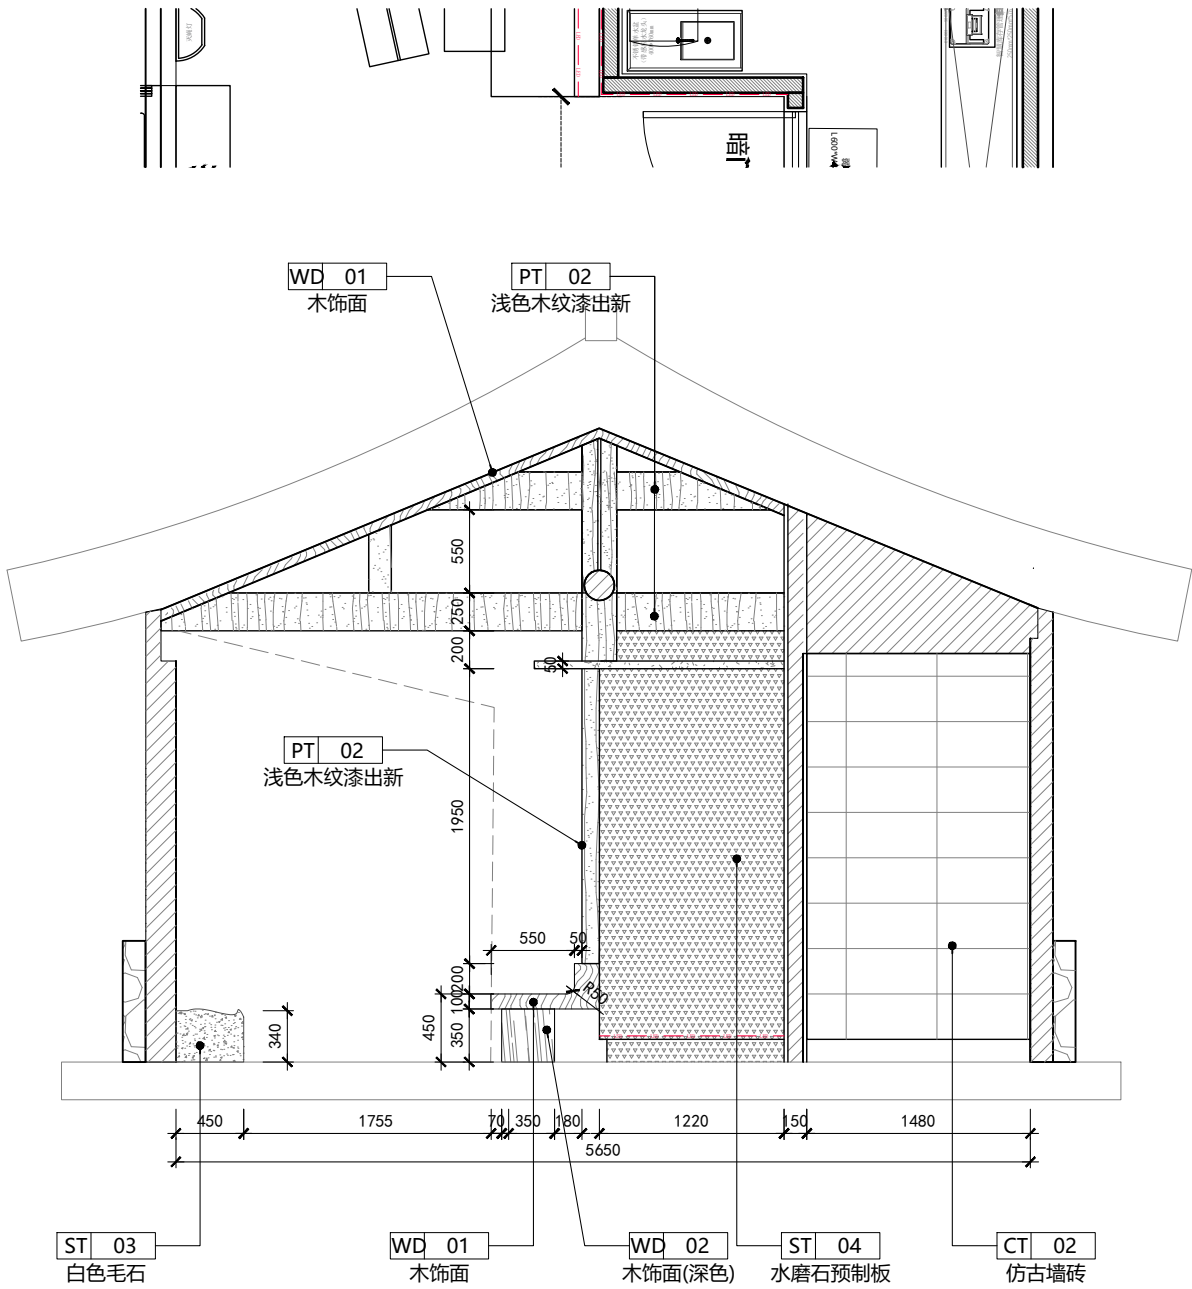

12 立面图  
ScaEL: 1:60

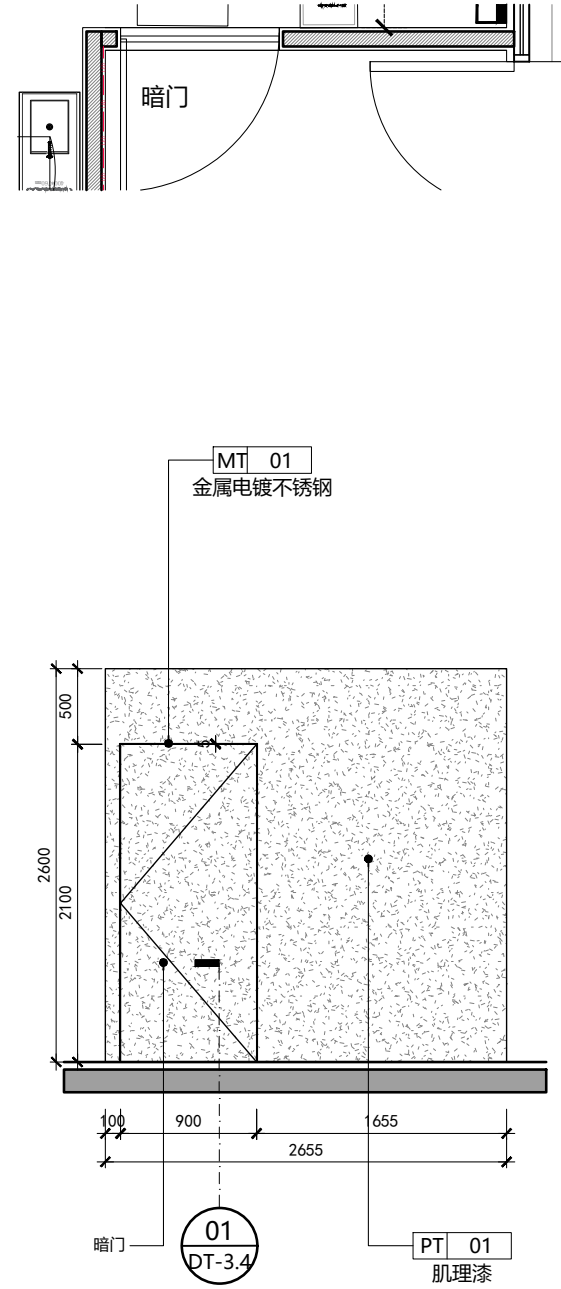

13 立面图  
ScaEL: 1:60

STILL  
YOUNG

建设单位 CLIENT

审定人/日期

AUTHORIZED FOR ISSUE BY /DATE

审核人/日期

AUDITED BY /DATE

设计人/日期

DESIGNED BY /DATE

图名 DRAWING TITEL

工程编号 JOB NO.

比例 SCAEL

专业 DISCIPLINE

项目名称 PROJECT

设计负责人/日期

PROJECT DIRECTOR /DATE

校对/日期

CHECKED BY /DATE

立面图

阶段 STATUS

日期 DATE

图号 DRAWING NO.



霸王茶姬-浙江台州仙居神仙居店

建施


2026/06

EL-09




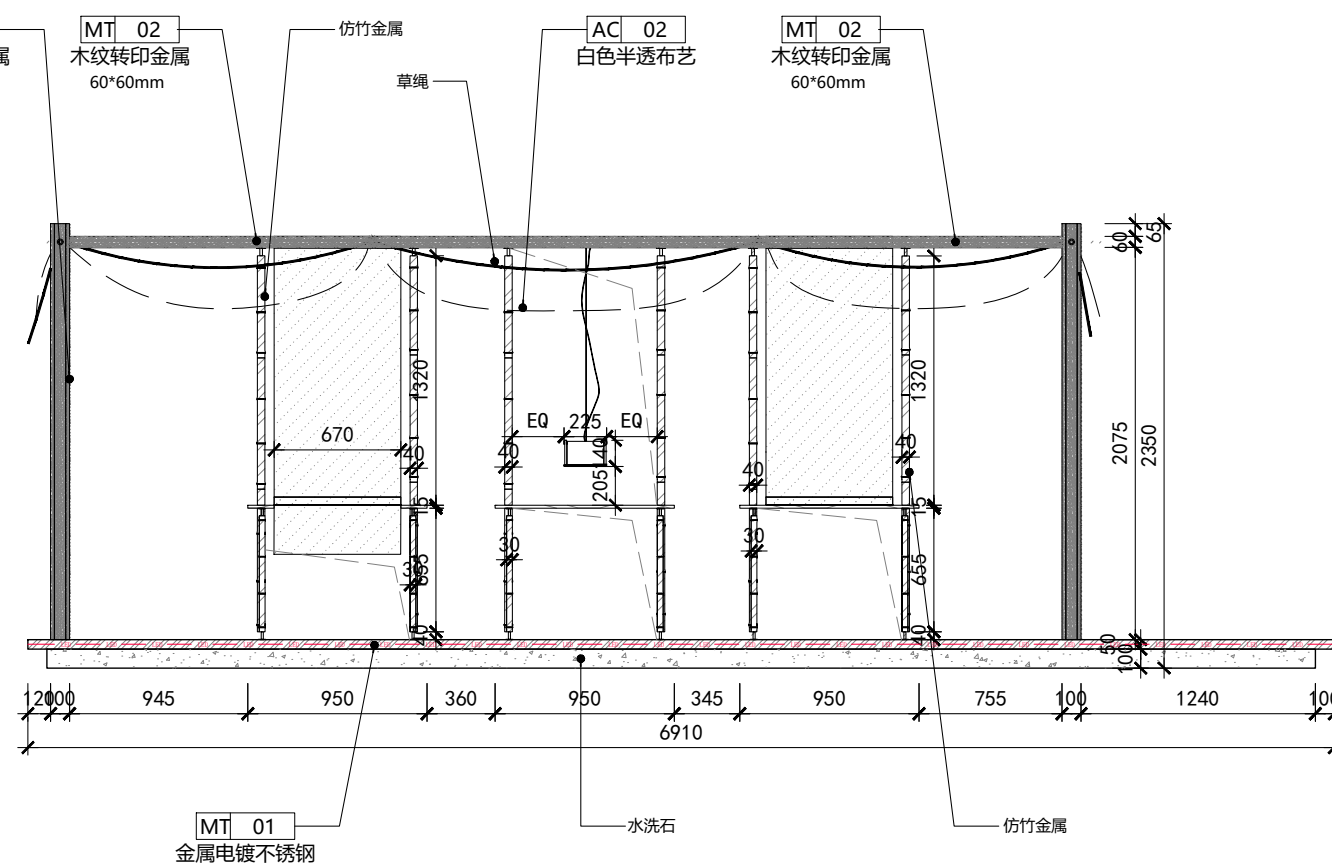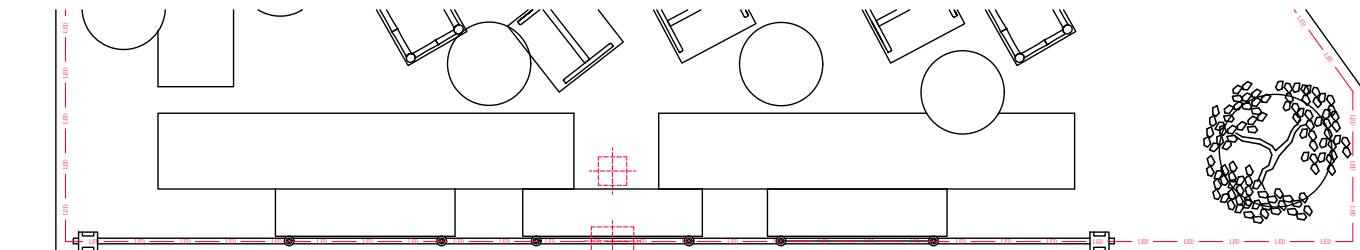

18 立面图  
ScaEL:1:60

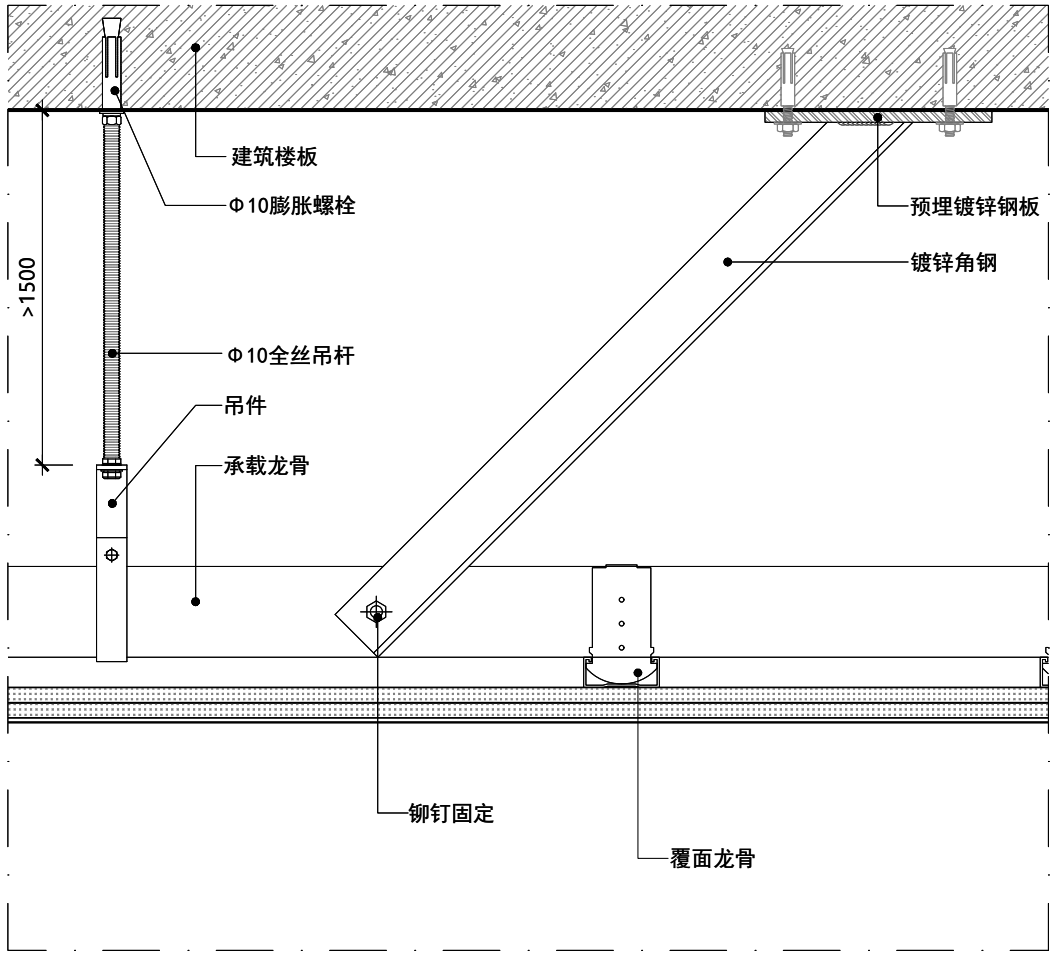

01 天花反支撑节点  
Scale:1:5

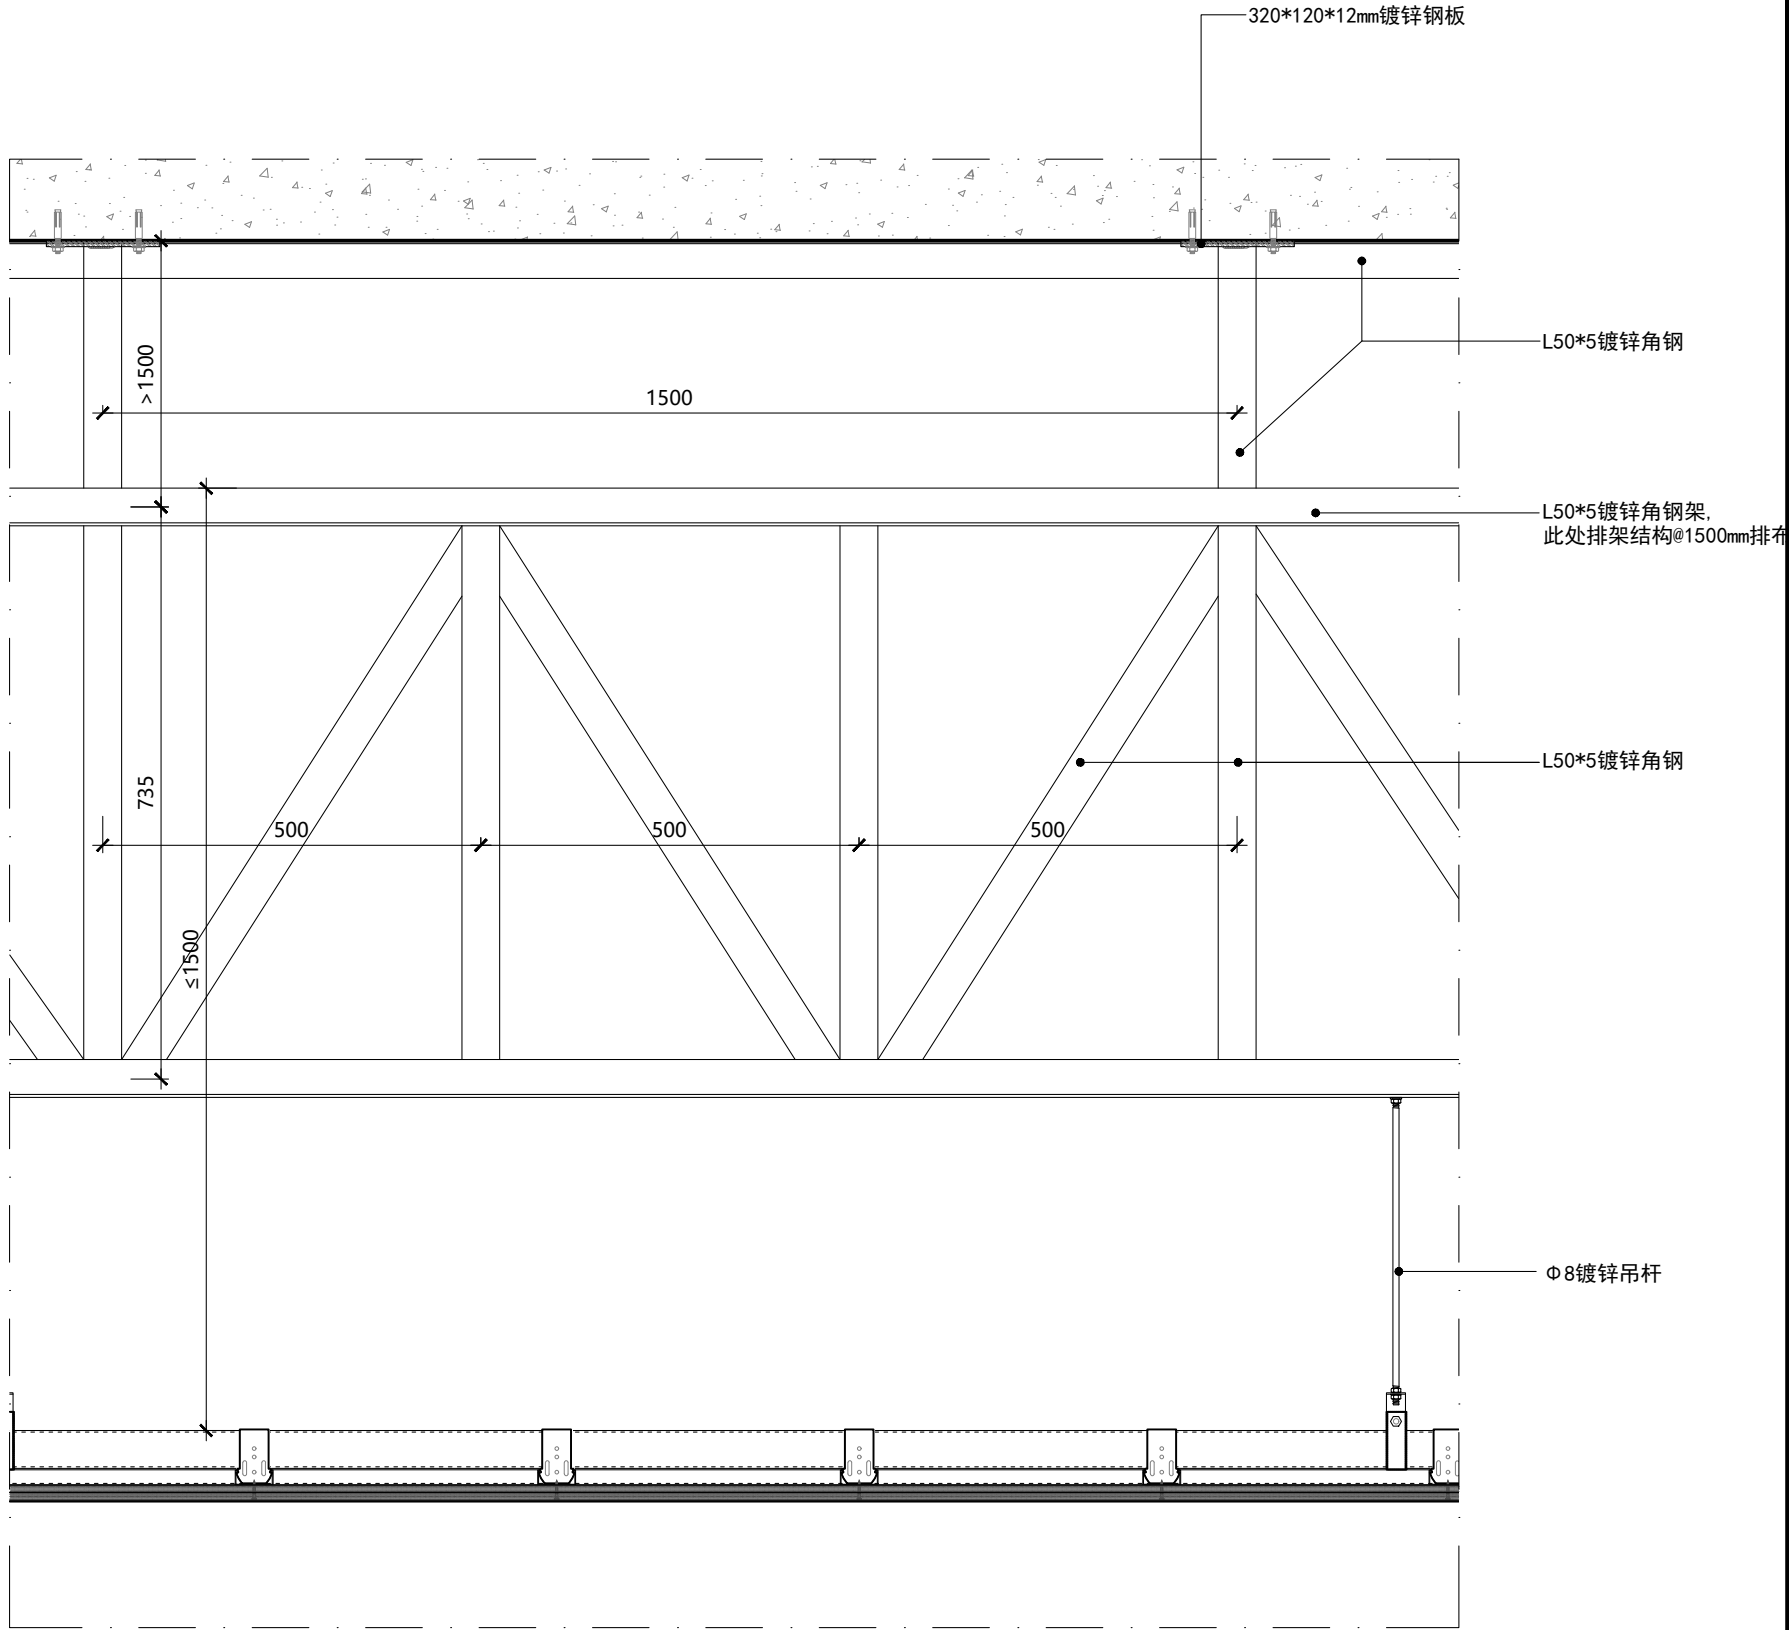

02 天花转换层节点  
Scale:1:10

STILL  
YOUNG

建设单位 CLIENT

项目名称 PROJECT

霸王茶姬-浙江台州仙居神仙居店

审定人/日期 AUTHORIZED FOR ISSUE BY /DATE

设计总负责人/日期 PROJECT DIRECTOR /DATE

审核人/日期 AUDITED BY /DATE

校对/日期 CHECKED BY /DATE

设计人/日期 DESIGNED BY /DATE

图名 DRAWING TITLE

天花大样图

工程编号 JOB NO.

阶段 STATUS

建施

比例 SCALE

NTS

日期 DATE


2026/06

专业 DISCIPLINE

装饰

图号 DRAWING NO.


DT-1.1

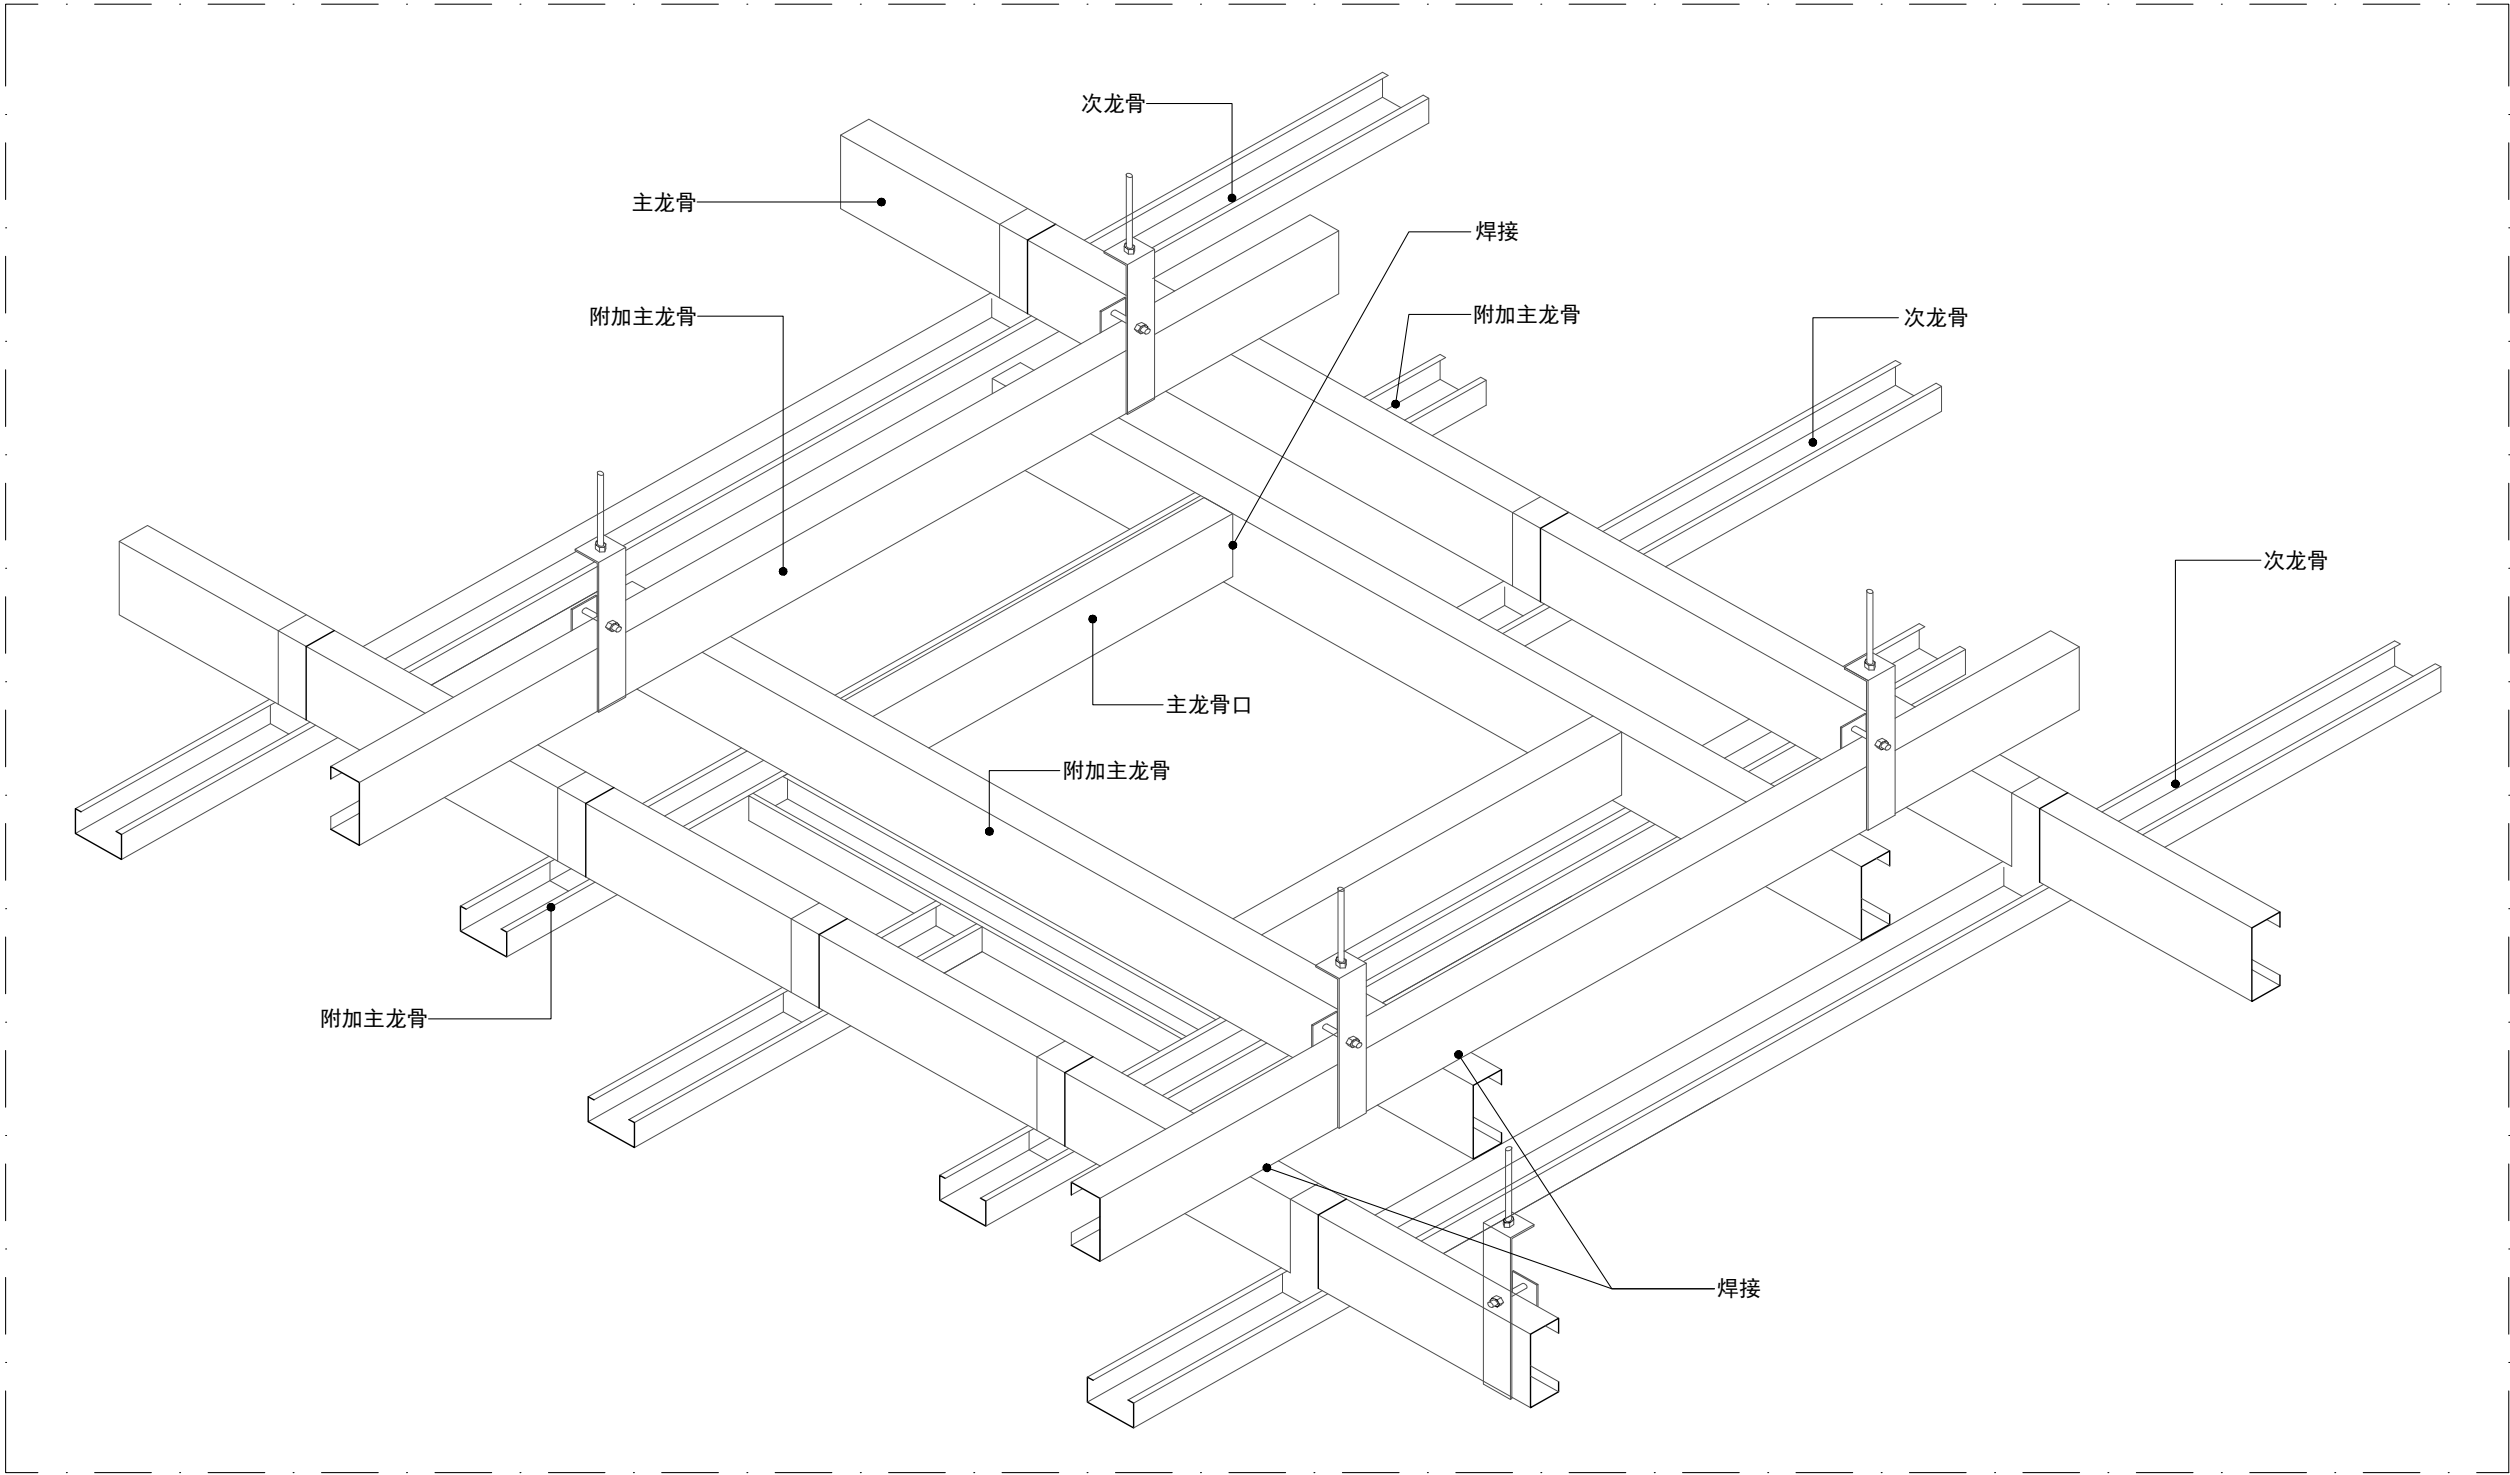


01 可上人石膏板天花检修口节点  
Scale:1:10

STILL  
YOUNG

|                 |  |                                      |  |                         |  |                          |  |                               |              |          |                |
|-----------------|--|--------------------------------------|--|-------------------------|--|--------------------------|--|-------------------------------|--------------|----------|----------------|
| 建设单位 CLIENT     |  | 审定人/日期 AUTHORIZED FOR ISSUE BY /DATE |  | 审核人/日期 AUDITED BY /DATE |  | 设计人/日期 DESIGNED BY /DATE |  | 图名 DRAWING TITLE<br><br>天花大样图 | 工程编号 JOB NO. | 比例 SCALE | 专业 DISCIPLINE  |
|                 |  |                                      |  |                         |  |                          |  |                               |              | NTS      | 装饰             |
| 项目名称 PROJECT    |  | 设计总负责人/日期 PROJECT DIRECTOR /DATE     |  | 校对/日期 CHECKED BY /DATE  |  |                          |  |                               | 阶段 STATUS    | 日期 DATE  | 图号 DRAWING NO. |
| 霸王茶姬-浙江台州仙居神仙居店 |  |                                      |  |                         |  |                          |  |                               | 建施           | 2026/06  | DT-1.2         |

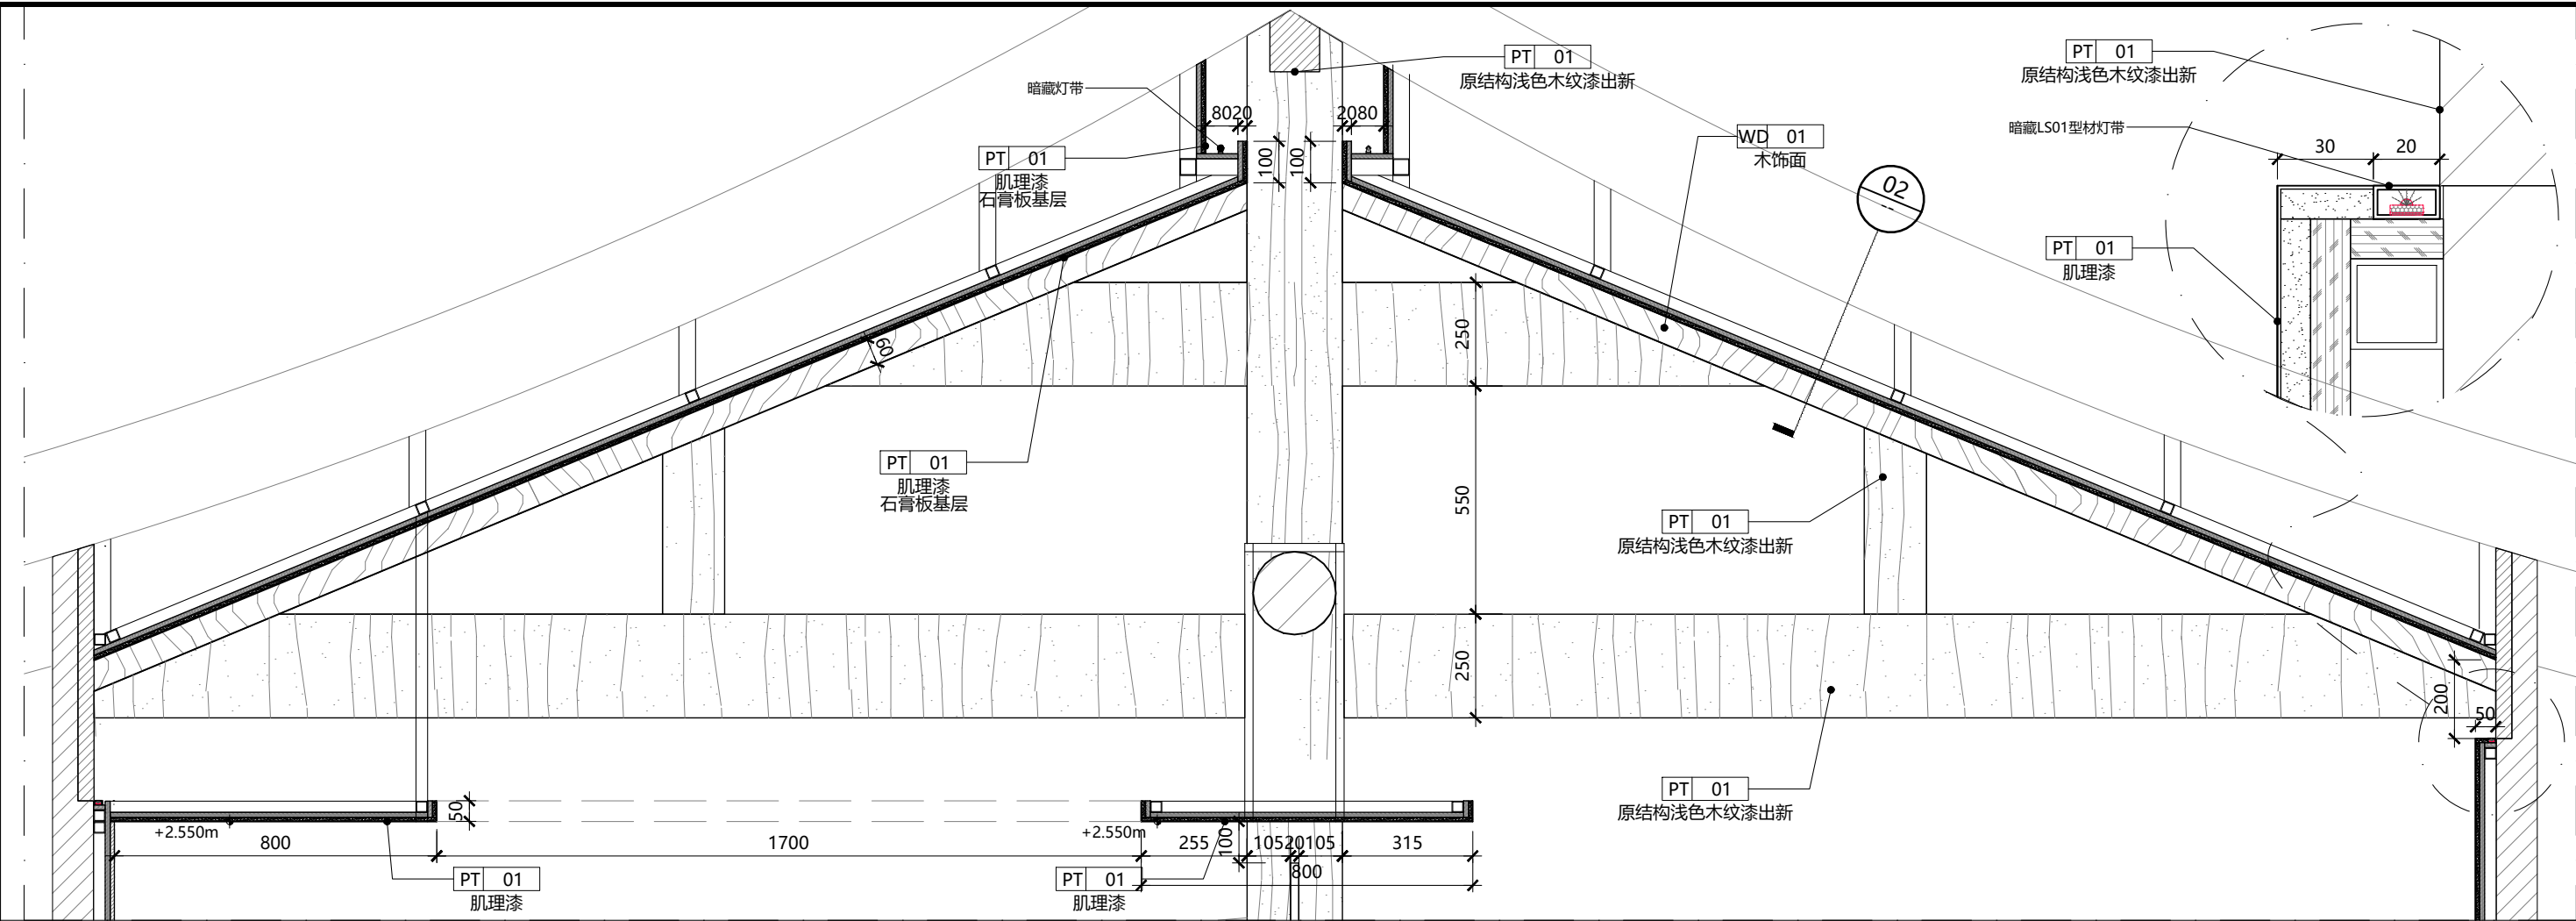


01 天花节点  
Scale:1:10

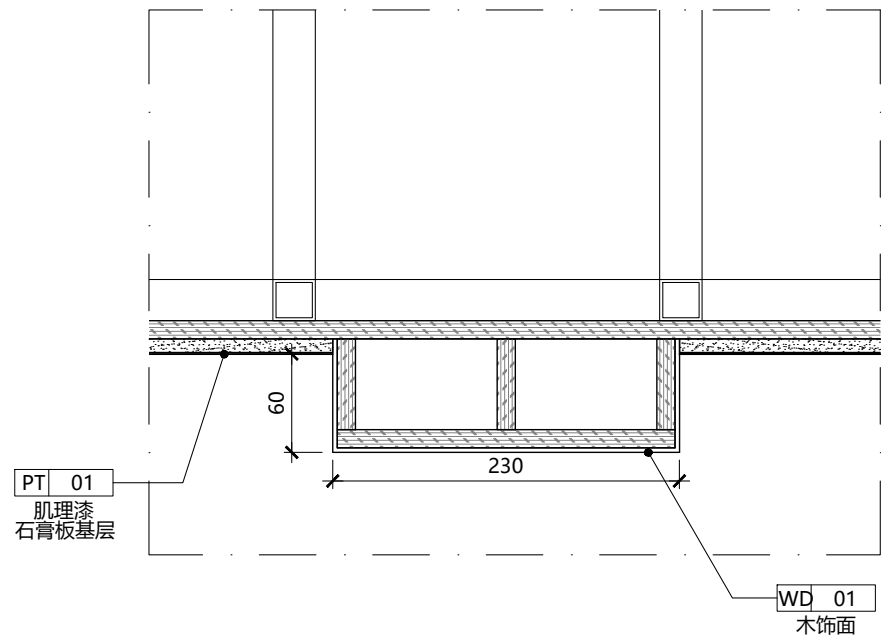


02 天花节点  
Scale:1:10

STILL  
YOUNG

|                                 |                                      |                         |                          |                               |              |          |                |
|---------------------------------|--------------------------------------|-------------------------|--------------------------|-------------------------------|--------------|----------|----------------|
| 建设单位 CLIENT                     | 审定人/日期 AUTHORIZED FOR ISSUE BY /DATE | 审核人/日期 AUDITED BY /DATE | 设计人/日期 DESIGNED BY /DATE | 图名 DRAWING TITLE<br><br>天花节点图 | 工程编号 JOB NO. | 比例 SCALE | 专业 DISCIPLINE  |
|                                 |                                      |                         |                          |                               | 建施           | NTS      | 装饰             |
| 项目名称 PROJECT<br>霸王茶姬-浙江台州仙居神仙居店 | 设计总负责人/日期 PROJECT DIRECTOR /DATE     | 校对/日期 CHECKED BY /DATE  |                          |                               | 阶段 STATUS    | 日期 DATE  | 图号 DRAWING NO. |
|                                 |                                      |                         |                          |                               | 建施           | 2026/06  | DT-1.3         |

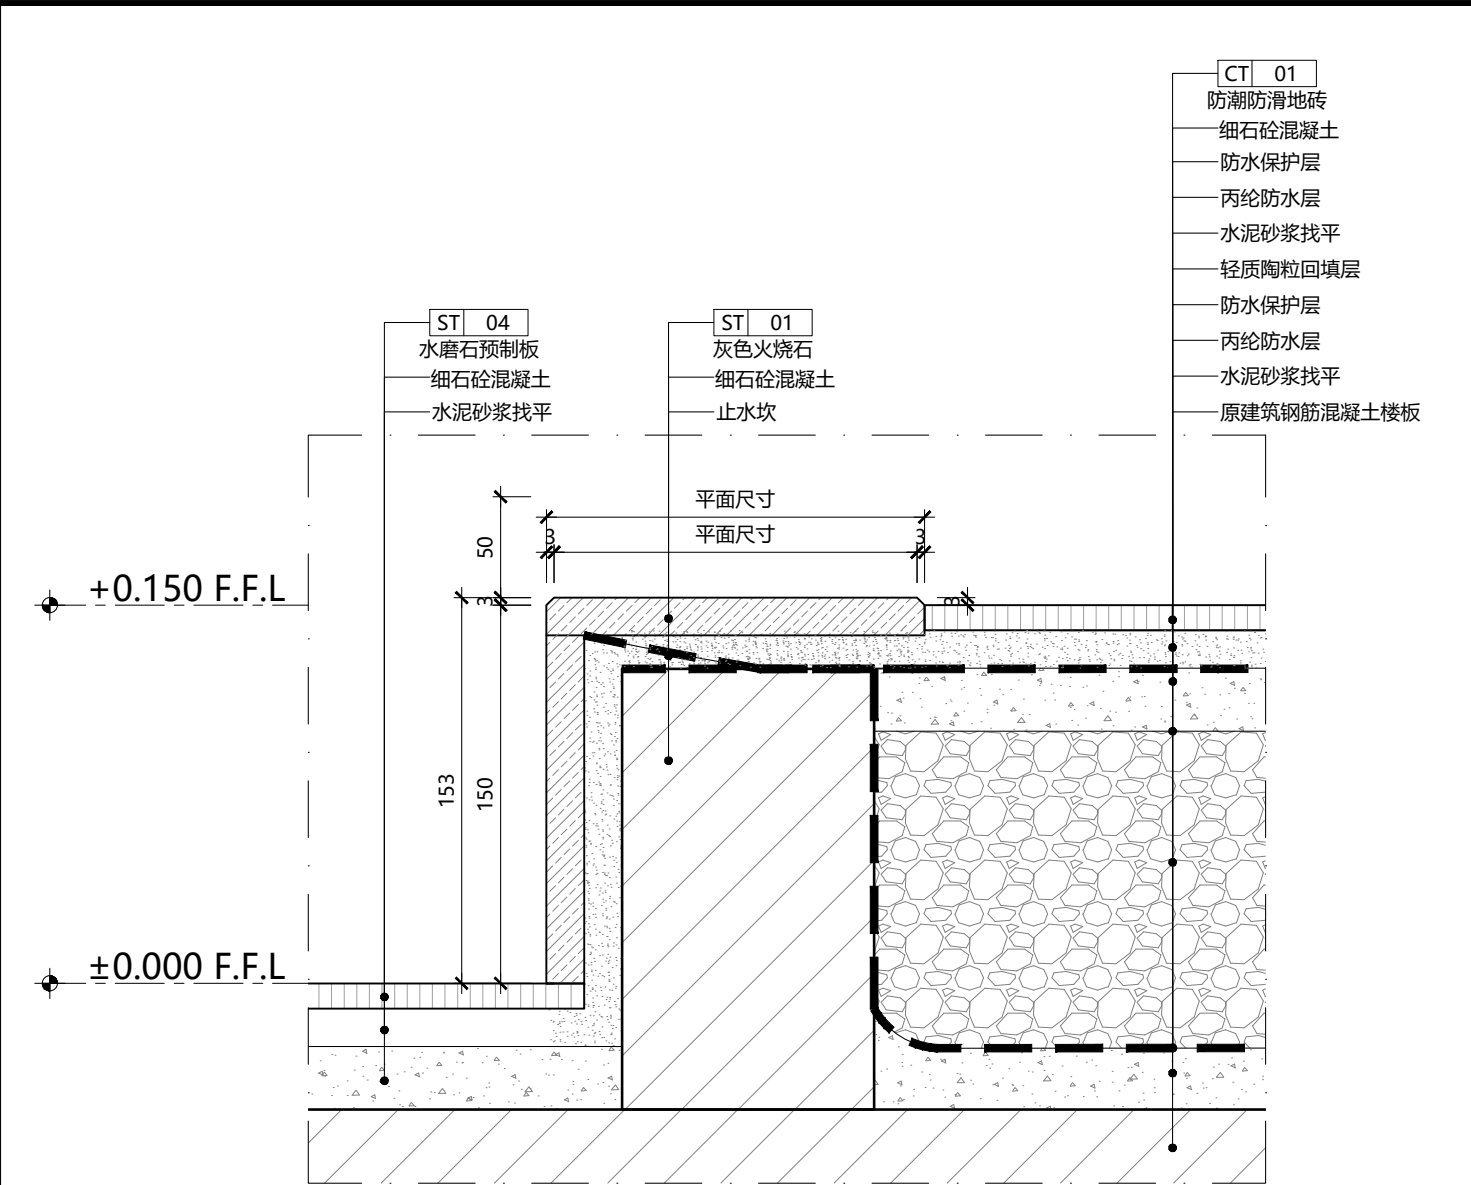


01 节点图  
Scale:1:3

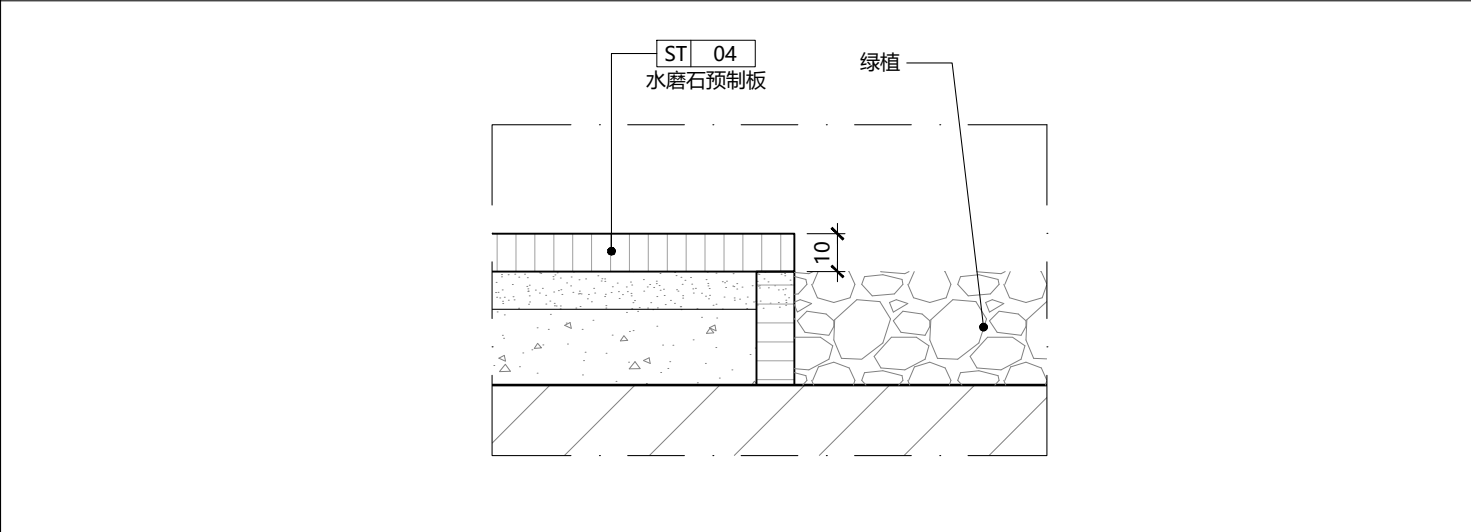


02 节点图  
Scale:1:3

|                |                                 |                                      |                         |                          |                  |                 |                    |                          |
|----------------|---------------------------------|--------------------------------------|-------------------------|--------------------------|------------------|-----------------|--------------------|--------------------------|
| STILL<br>YOUNG | 建设单位 CLIENT                     | 审定人/日期 AUTHORIZED FOR ISSUE BY /DATE | 审核人/日期 AUDITED BY /DATE | 设计人/日期 DESIGNED BY /DATE | 图名 DRAWING TITLE | 工程编号 JOB NO.    | 比例 SCALE           | 专业 DISCIPLINE            |
|                | 项目名称 PROJECT<br>霸王茶姬-浙江台州仙居神仙居店 | 设计负责人/日期 PROJECT DIRECTOR /DATE      | 校对/日期 CHECKED BY /DATE  |                          |                  | 阶段 STATUS<br>建施 | 日期 DATE<br>2026/06 | 图号 DRAWING NO.<br>DT-2.1 |

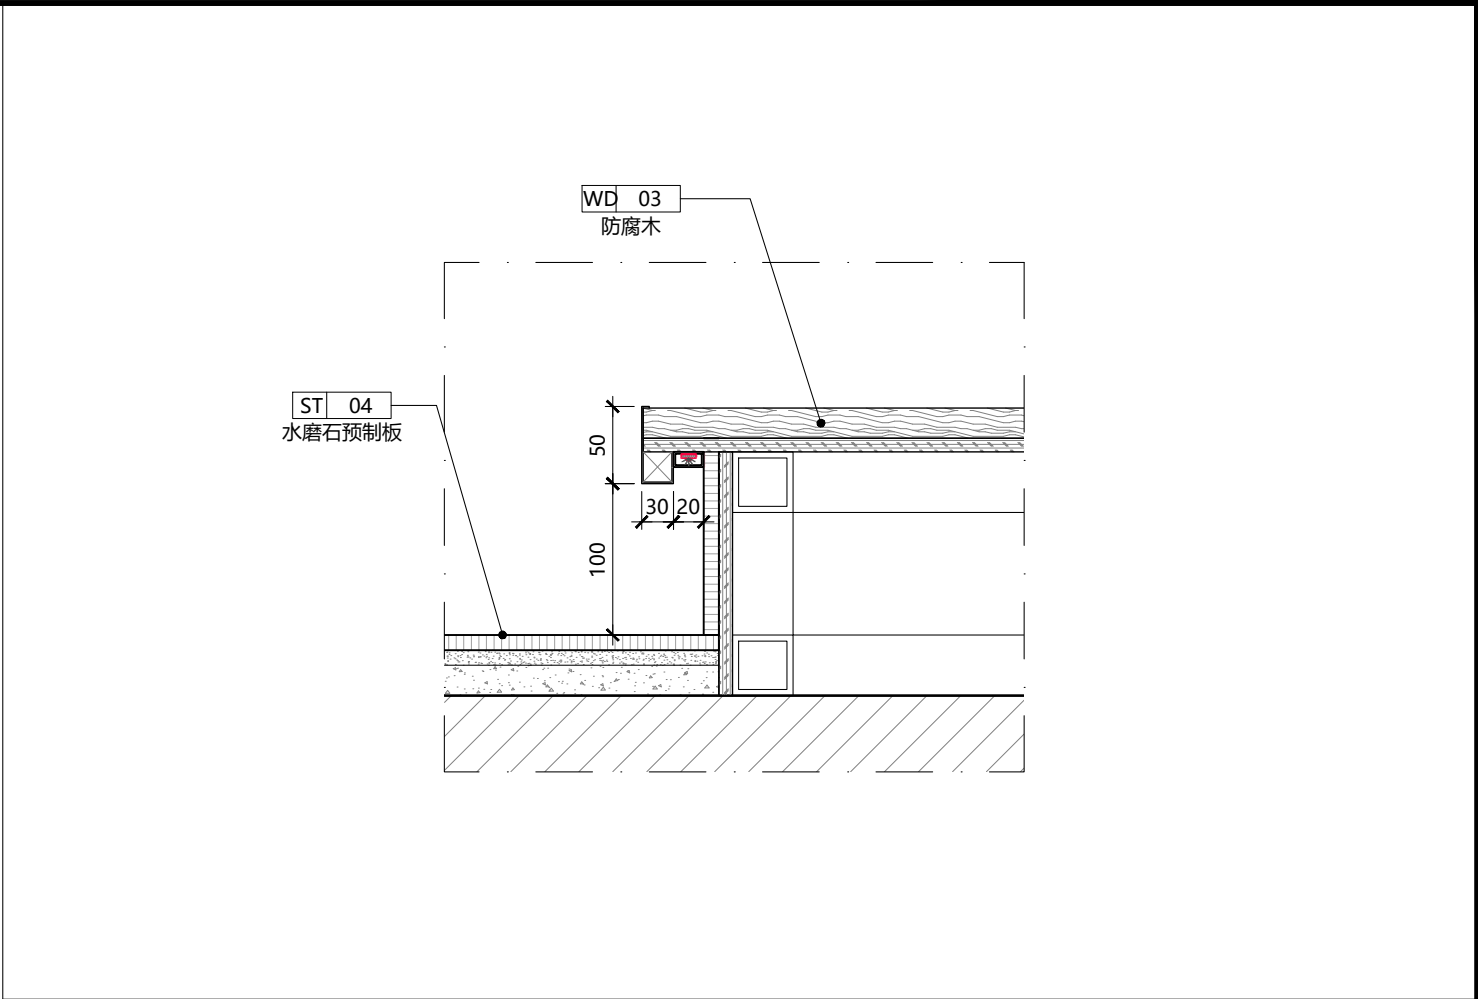


03 节点图  
Scale:1:3

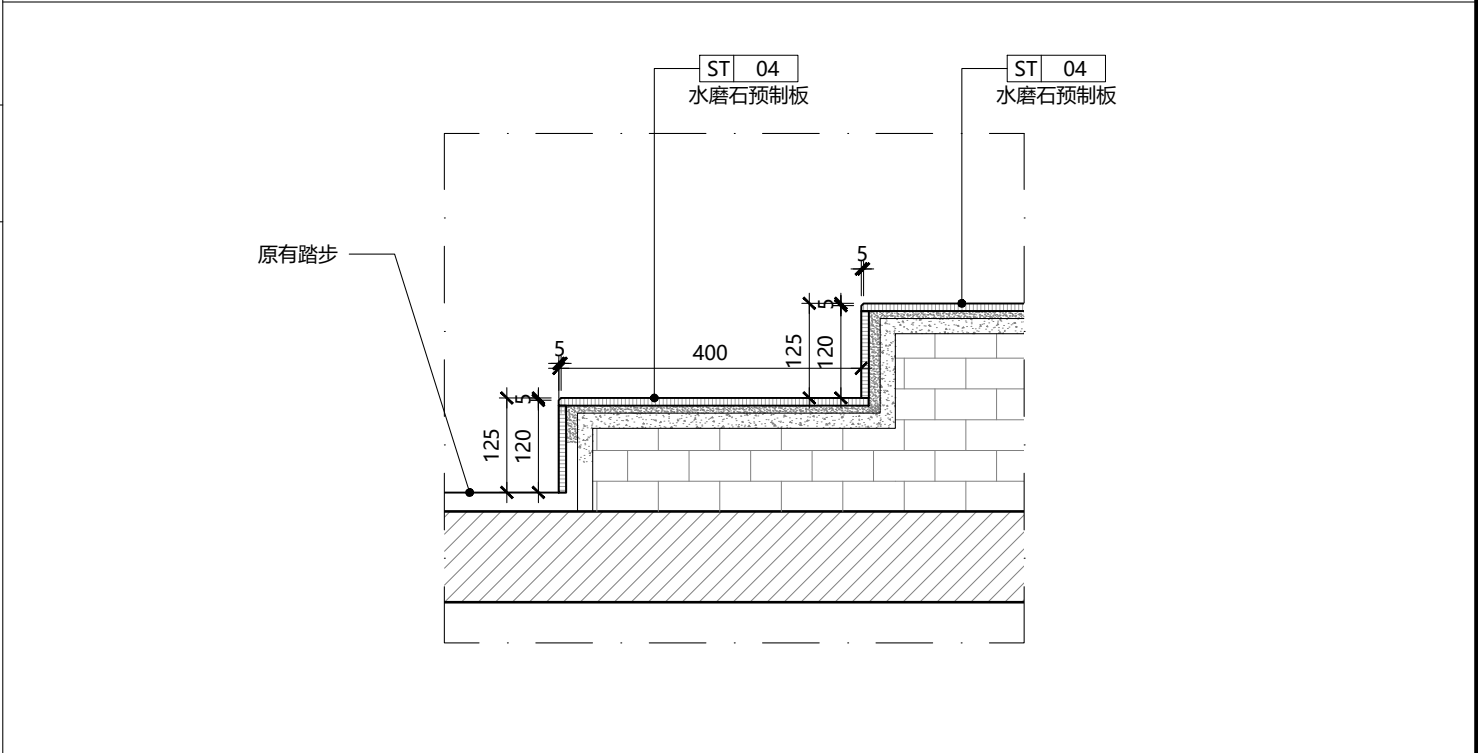


04 节点图  
Scale:1:3


|                |                                 |                                      |                         |                          |                  |                 |                    |                          |
|----------------|---------------------------------|--------------------------------------|-------------------------|--------------------------|------------------|-----------------|--------------------|--------------------------|
| STILL<br>YOUNG | 建设单位 CLIENT                     | 审定人/日期 AUTHORIZED FOR ISSUE BY /DATE | 审核人/日期 AUDITED BY /DATE | 设计人/日期 DESIGNED BY /DATE | 图名 DRAWING TITLE | 工程编号 JOB NO.    | 比例 SCALE           | 专业 DISCIPLINE            |
|                | 项目名称 PROJECT<br>霸王茶姬-浙江台州仙居神仙居店 | 设计负责人/日期 PROJECT DIRECTOR /DATE      | 校对/日期 CHECKED BY /DATE  |                          |                  | 阶段 STATUS<br>建施 | 日期 DATE<br>2026/06 | 图号 DRAWING NO.<br>DT-2.1 |

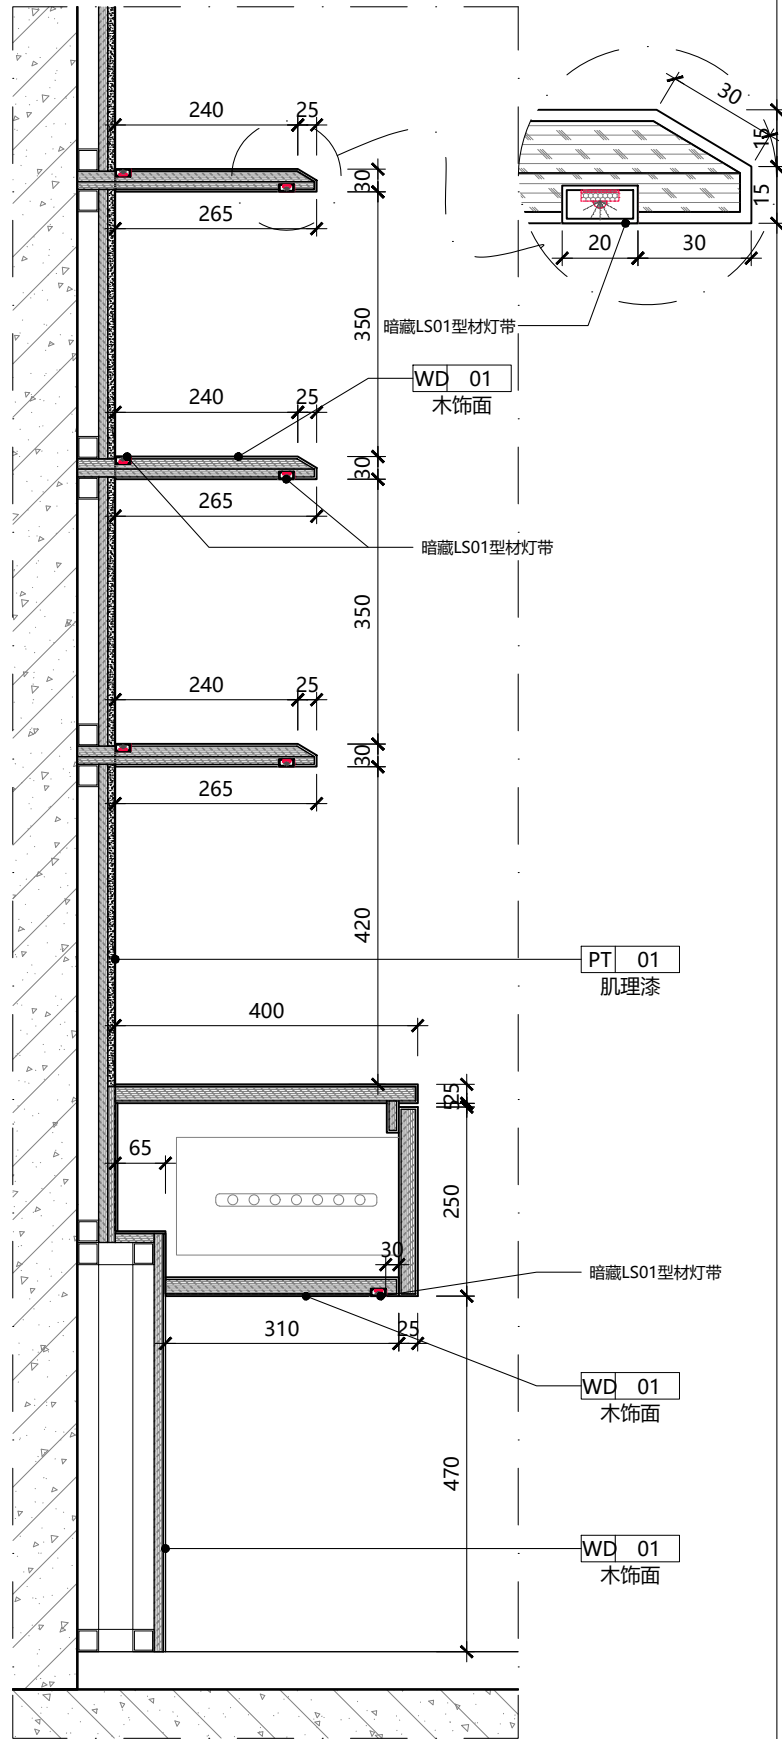

01 大样图  
Scale:1:15

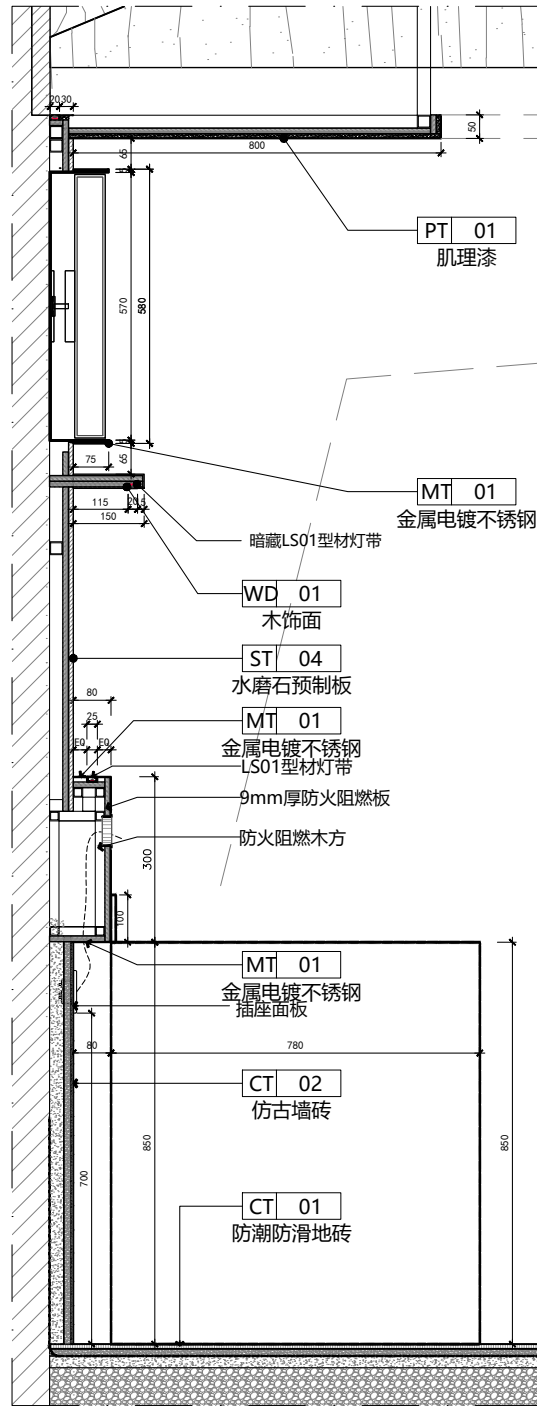

02 大样图  
Scale:1:15

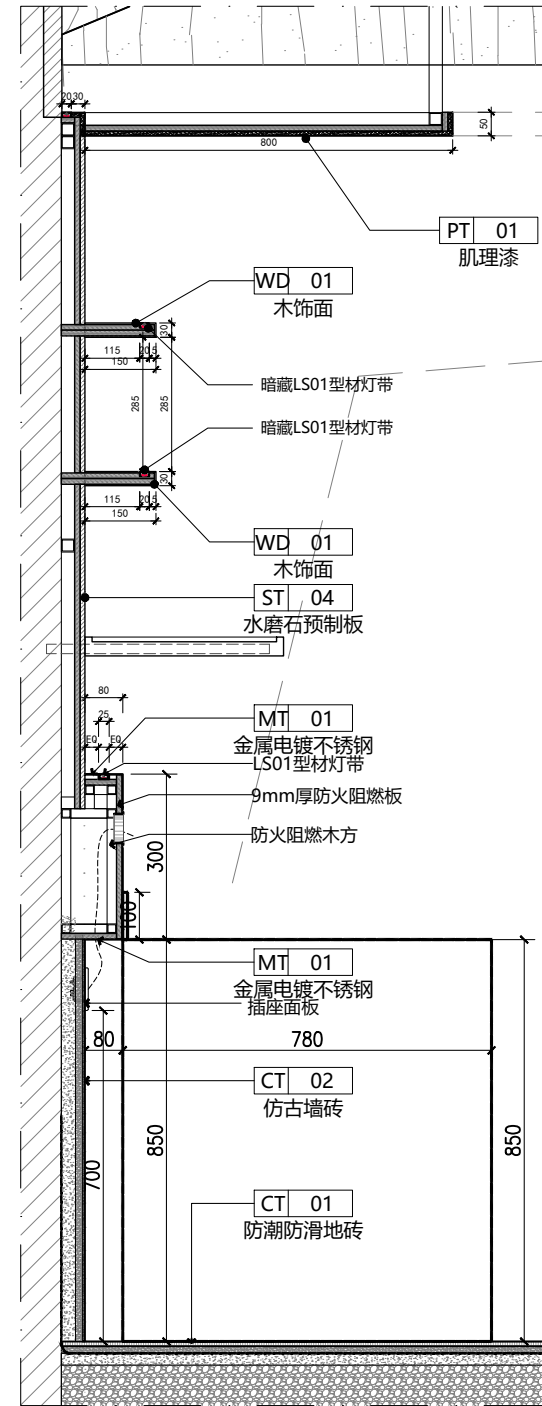

03 大样图  
Scale:1:15

STILL  
YOUNG

建设单位 CLIENT

项目名称 PROJECT

霸王茶姬-浙江台州仙居神仙居店

审定人/日期

AUTHORIZED FOR ISSUE BY /DATE

审核人/日期

AUDITED BY /DATE

设计总负责人/日期

PROJECT DIRECTOR /DATE

校对/日期

CHECKED BY /DATE

设计人/日期

DESIGNED BY /DATE

图名 DRAWING TITLE

墙身大样图

工程编号 JOB NO.

建施

阶段 STATUS

建施

比例 SCALE

NTS

日期 DATE




2026/06

专业 DISCIPLINE


装饰

图号 DRAWING NO.


DT-3.1

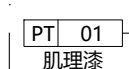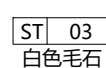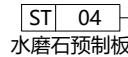


03 大样图  
Scale:1:1

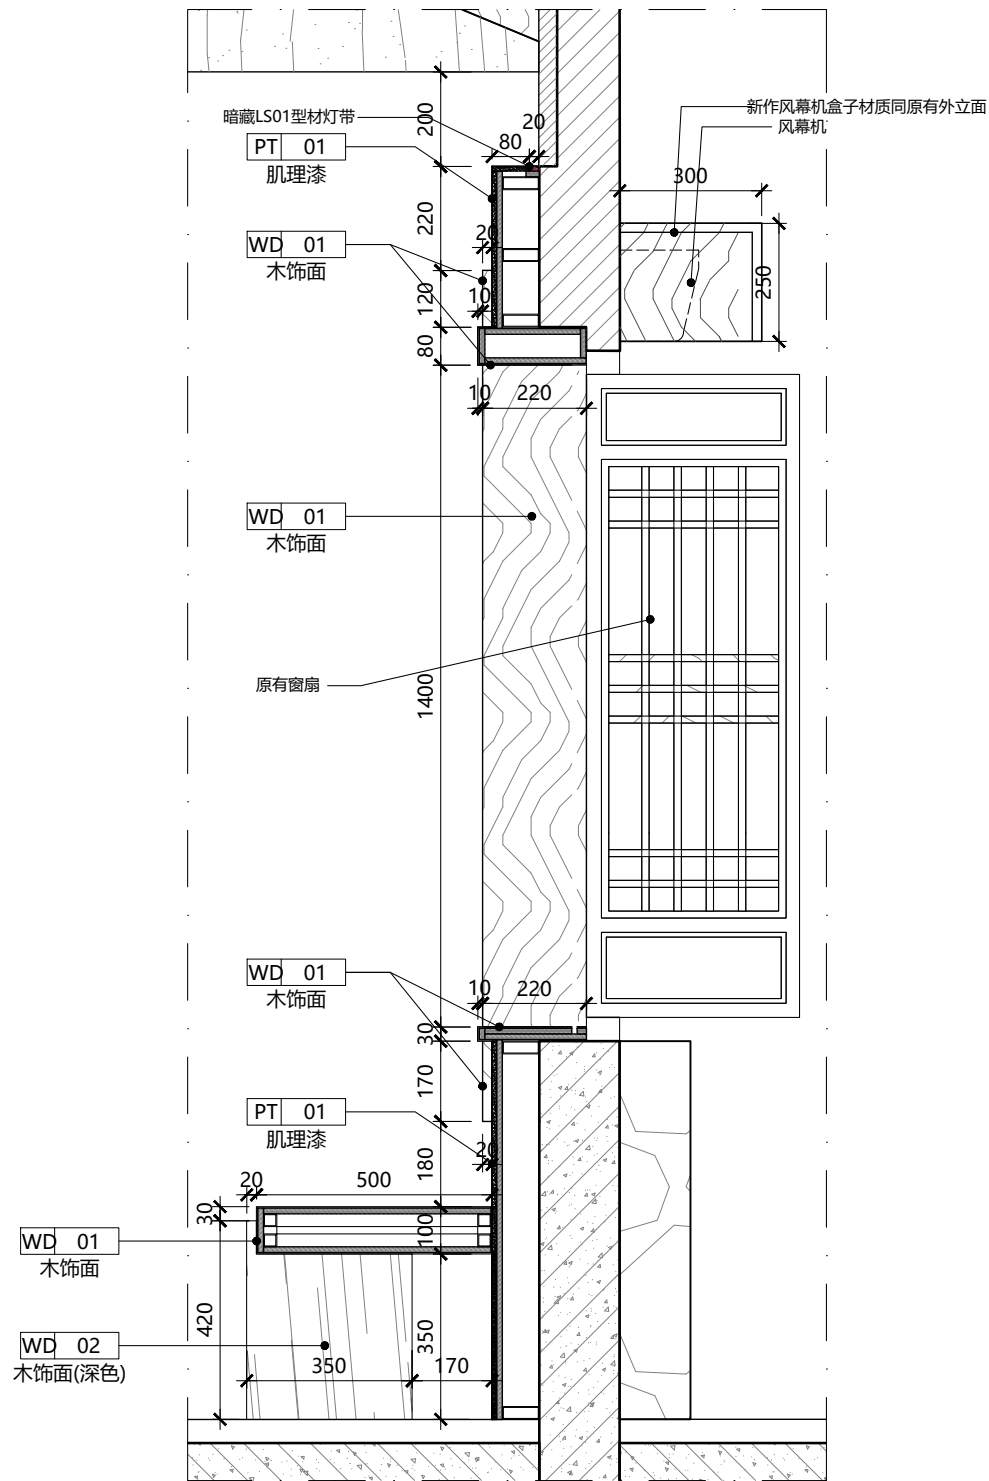

01 大样图  
Scale:1:15

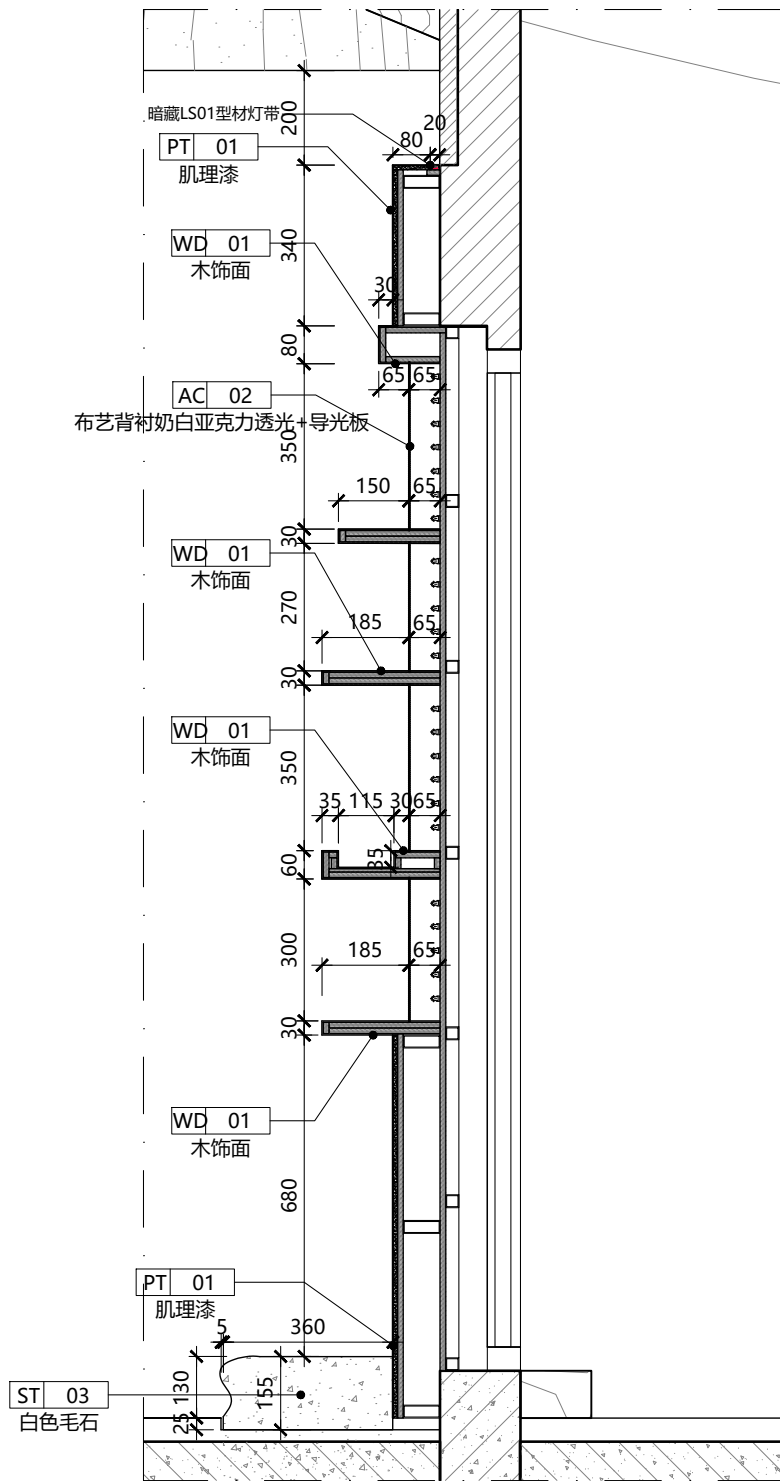

02 大样图  
Scale:1:15

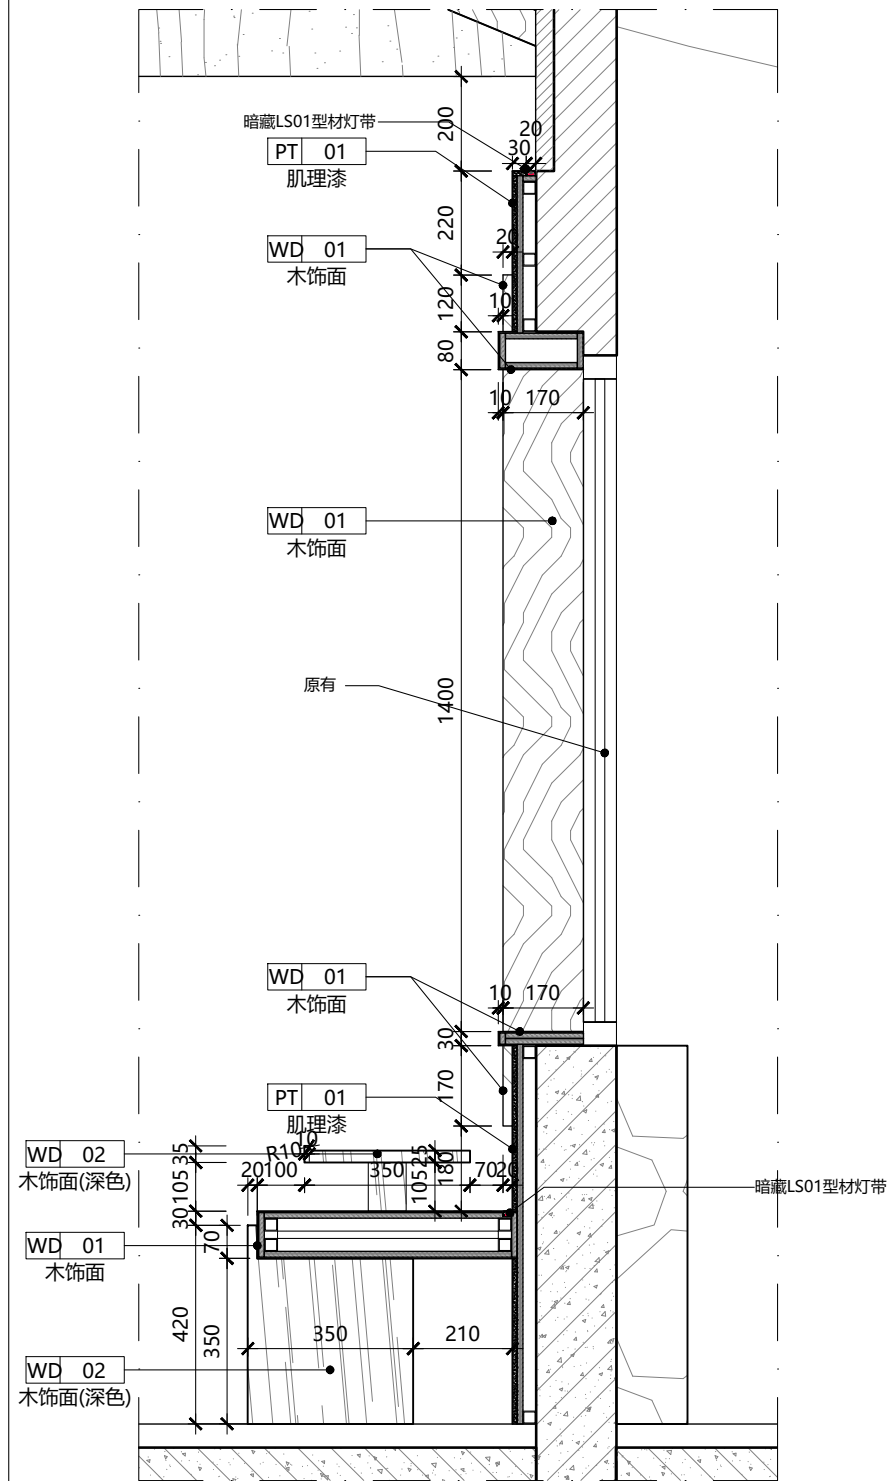

03 大样图  
Scale:1:15

STILL  
YOUNG

建设单位 CLIENT

项目名称 PROJECT

霸王茶姬-浙江台州仙居神仙居店

审定人/日期

AUTHORIZED FOR ISSUE BY /DATE

审核人/日期

AUDITED BY /DATE

设计负责人/日期

PROJECT DIRECTOR /DATE

校对/日期

CHECKED BY /DATE

设计人/日期

DESIGNED BY /DATE

图名 DRAWING TITLE

墙身大样图

工程编号 JOB NO.

建施

阶段 STATUS

建施

比例 SCALE

NTS

日期 DATE

2026/06


专业 DISCIPLINE

装饰


图号 DRAWING NO.

DT-3.3



|     |  |  |  |  |  |
|-----|--|--|--|--|--|
|     |  |  |  |  |  |
| 电   |  |  |  |  |  |
| 弱   |  |  |  |  |  |
|     |  |  |  |  |  |
| 力   |  |  |  |  |  |
| 动   |  |  |  |  |  |
| 电   |  |  |  |  |  |
|     |  |  |  |  |  |
| 给排水 |  |  |  |  |  |
| 暖通  |  |  |  |  |  |
|     |  |  |  |  |  |
| 建筑  |  |  |  |  |  |
| 结构  |  |  |  |  |  |
| 会签  |  |  |  |  |  |

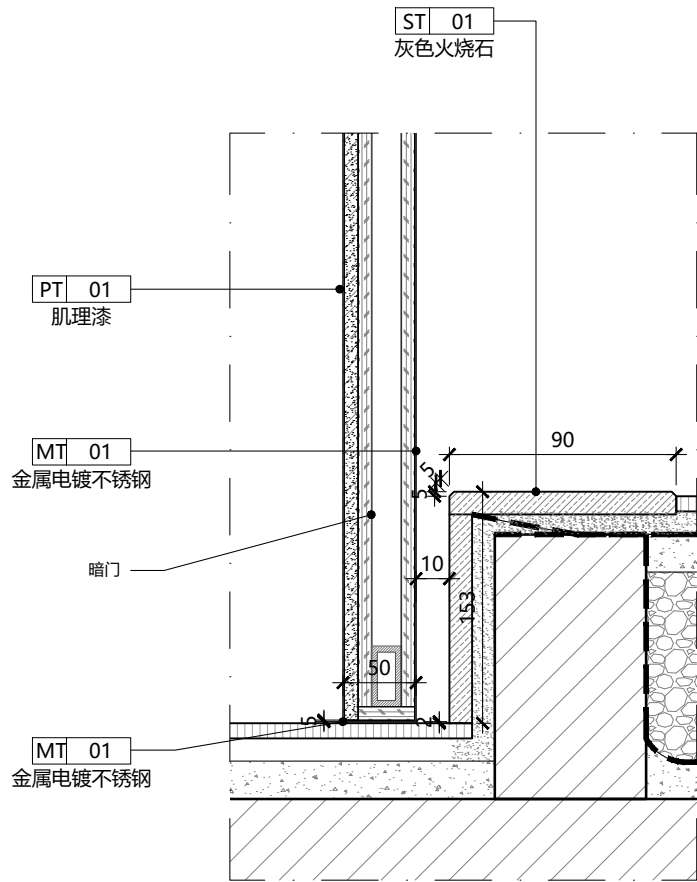

01 大样图  
Scale:1:15

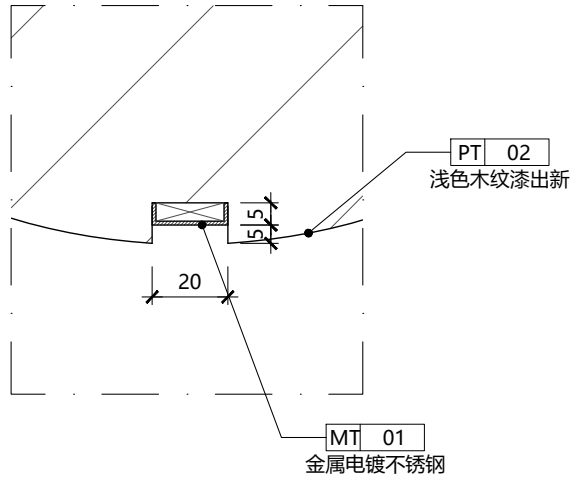

03 大样图  
Scale:1:15

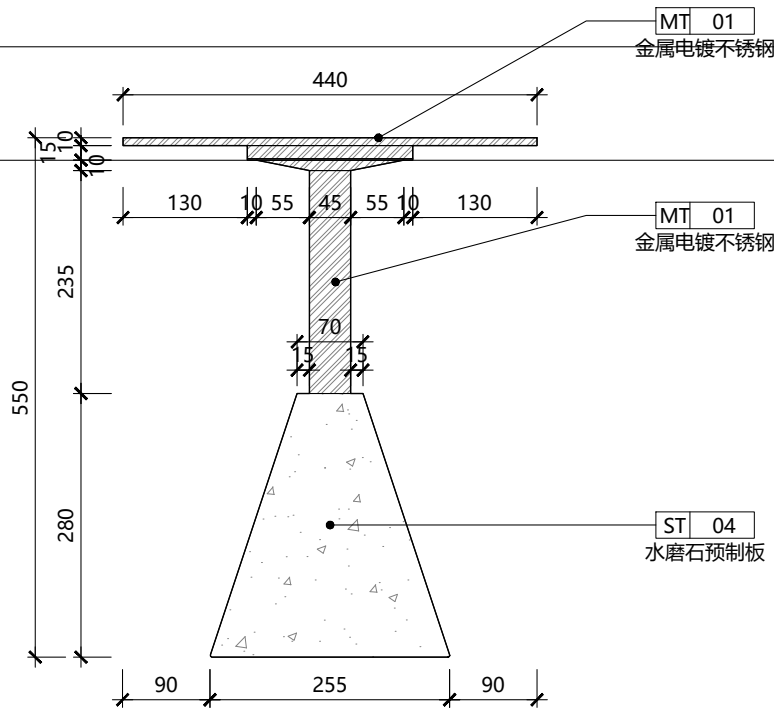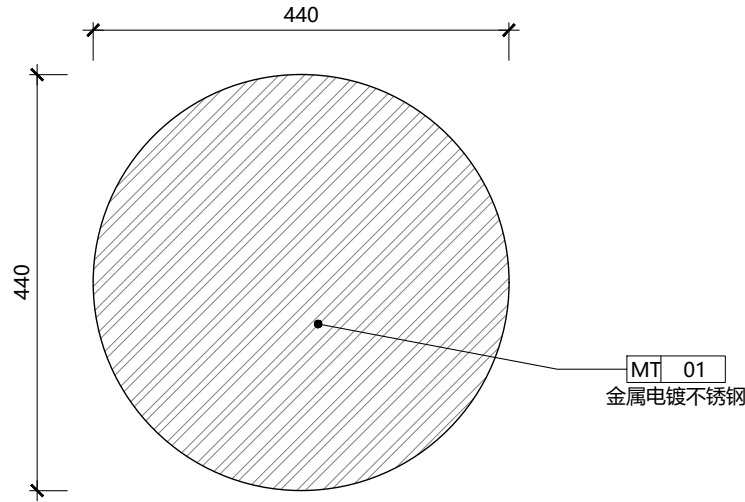

02 大样图  
Scale:1:15

道具--1

STILL  
YOUNG

建设单位 CLIENT

审定人/日期 AUTHORIZED FOR ISSUE BY /DATE

审核人/日期 AUDITED BY /DATE

设计人/日期 DESIGNED BY /DATE

图名 DRAWING TITLE

工程编号 JOB NO.

比例 SCALE

专业 DISCIPLINE

项目名称 PROJECT

设计总负责人/日期 PROJECT DIRECTOR /DATE

校对/日期 CHECKED BY /DATE

墙身大样图

阶段 STATUS

日期 DATE

图号 DRAWING NO.










霸王茶姬-浙江台州仙居神仙居店

建施

2026/06

DT-3.4

注：厂家二次深化

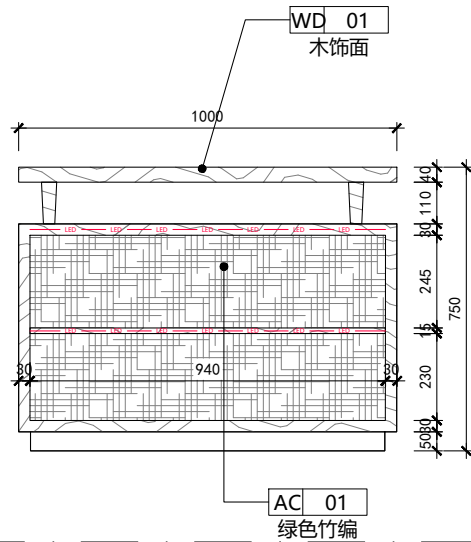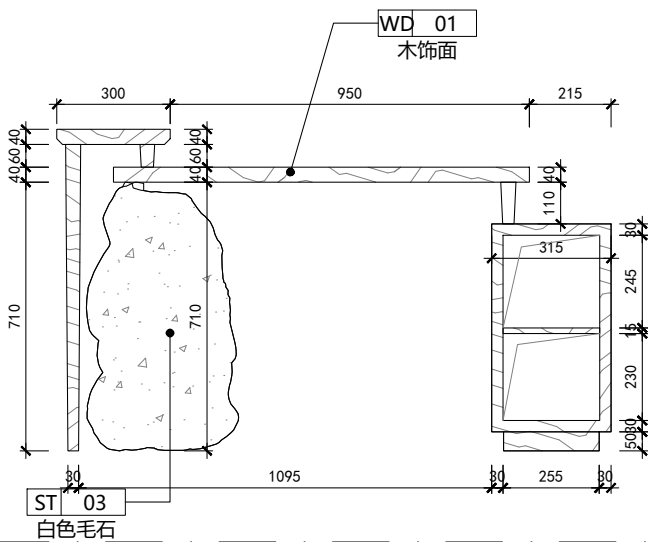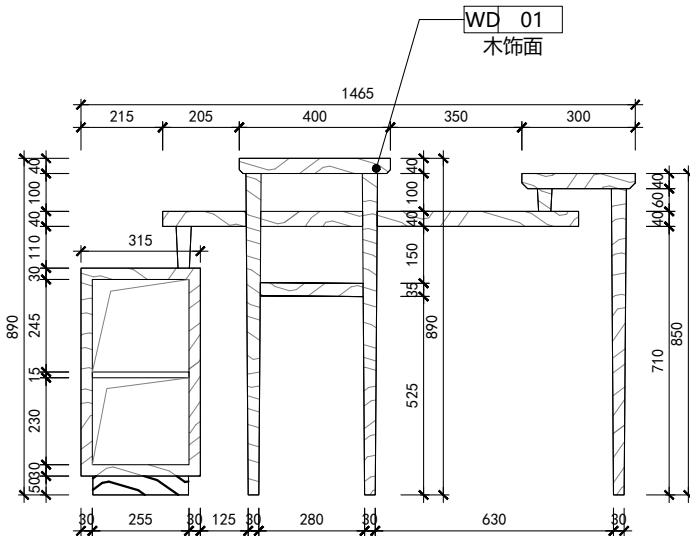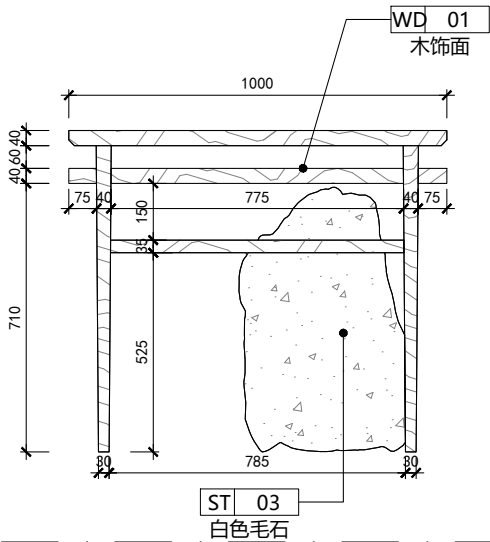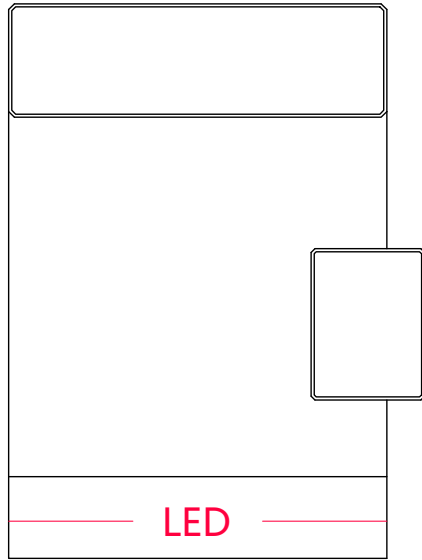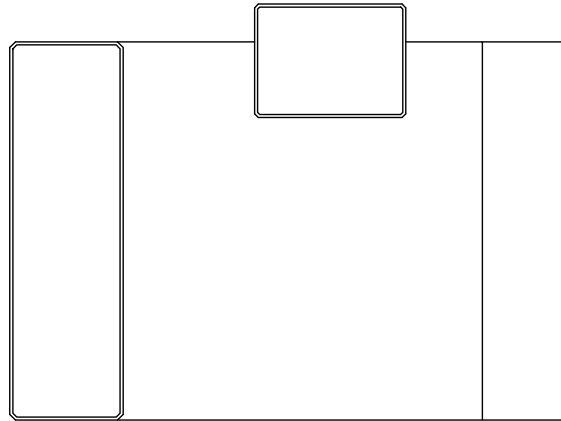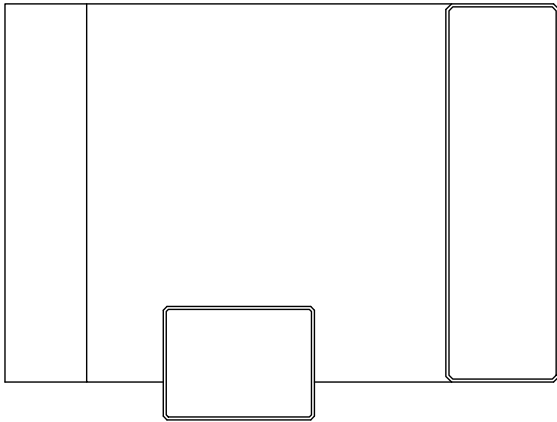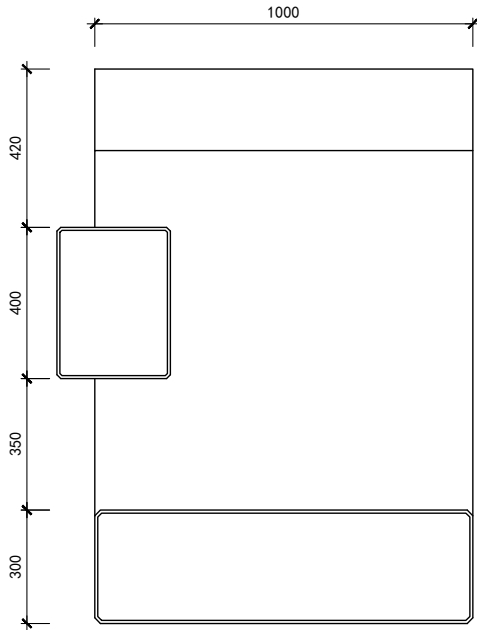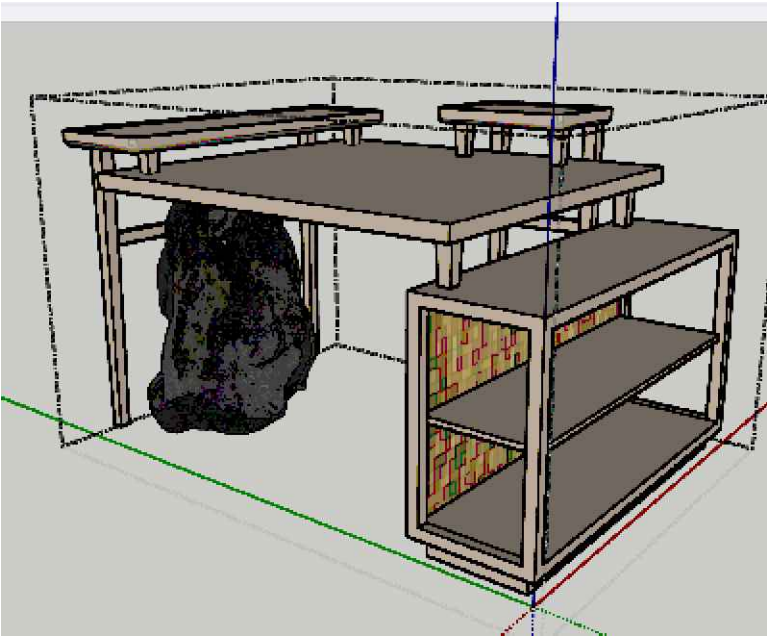

01 大样图  
Scale:1:15

STILL  
YOUNG

建设单位 CLIENT

审定人/日期

AUTHORIZED FOR ISSUE BY /DATE

审核人/日期

AUDITED BY /DATE

设计人/日期

DESIGNED BY /DATE

图名 DRAWING TITLE

工程编号 JOB NO.

比例 SCALE

专业 DISCIPLINE

项目名称 PROJECT

设计总负责人/日期

PROJECT DIRECTOR /DATE

校对/日期

CHECKED BY /DATE

道具大样图

建施

NTS

装饰

阶段 STATUS


日期 DATE

图号 DRAWING NO.


建施

2026/06

DT-3.5

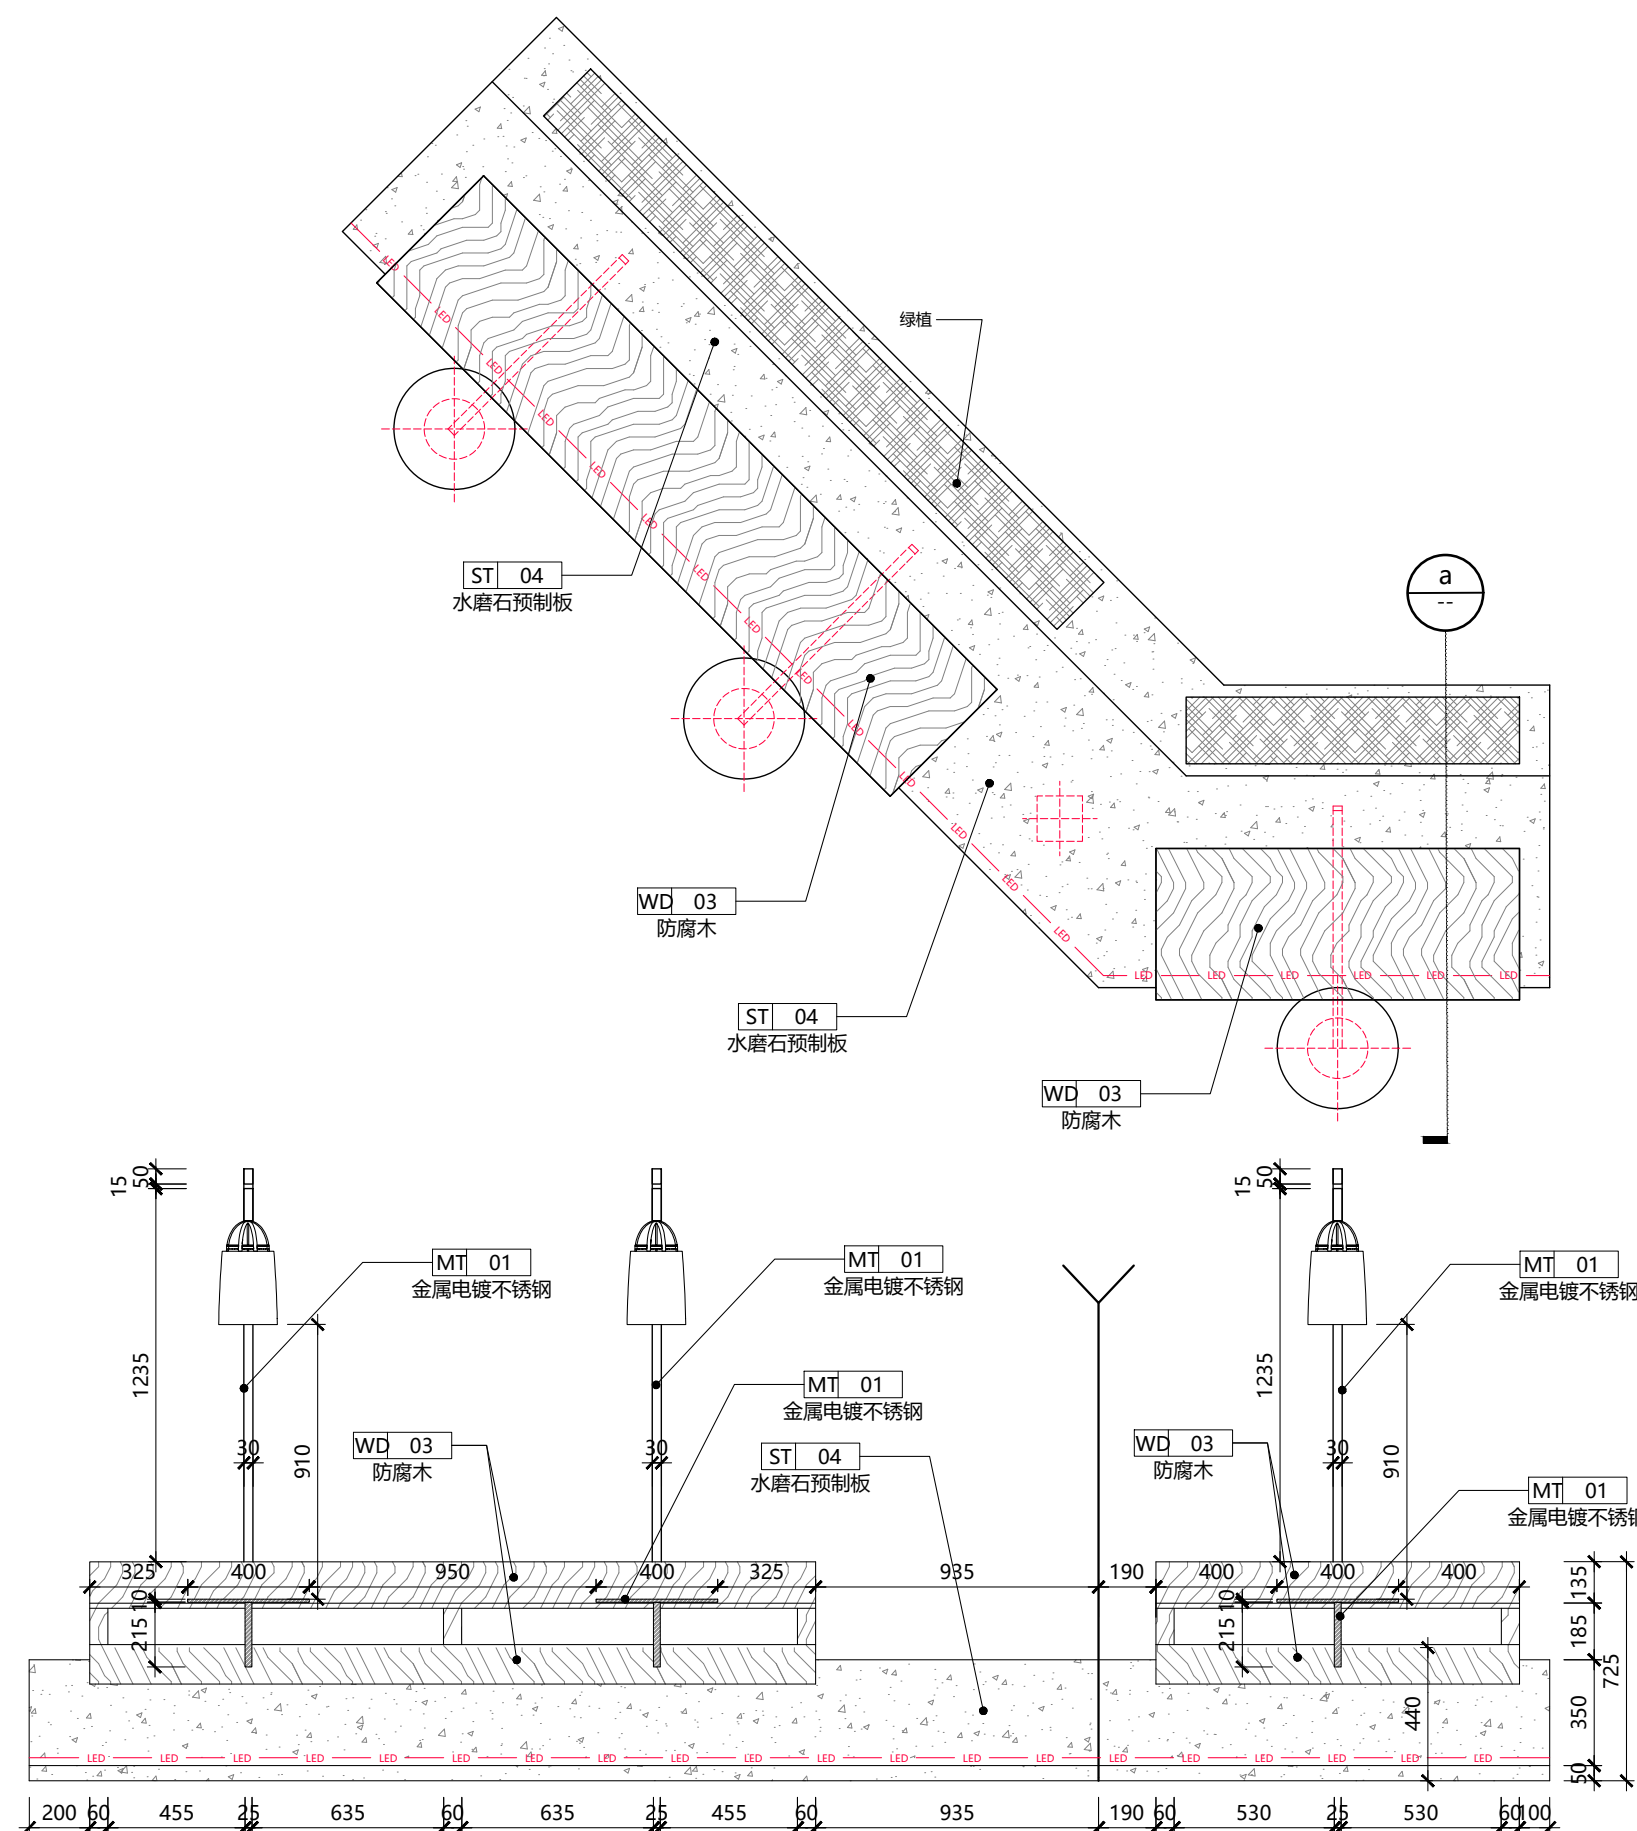


01 大样图  
Scale:1:15

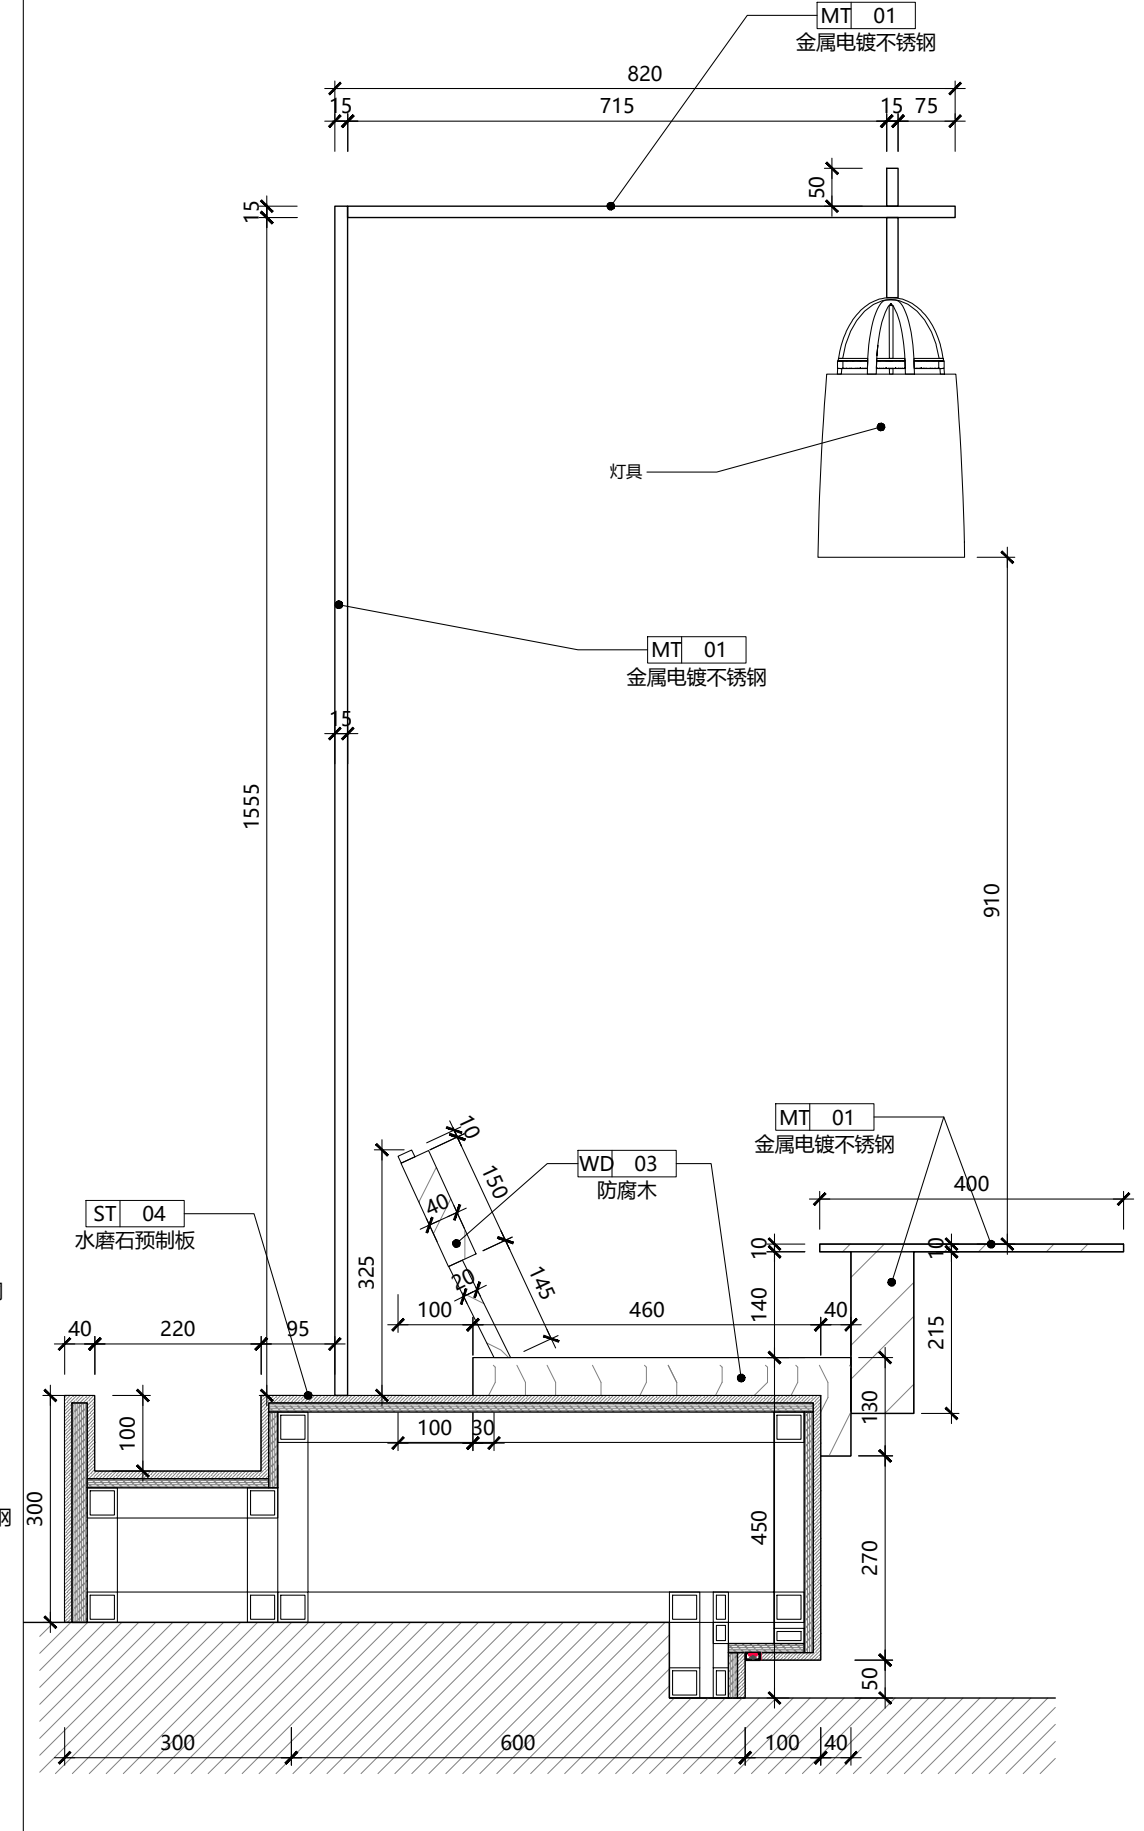

a 剖面图  
Scale:1:10



STILL  
YOUNG

|                 |                                      |                         |                          |                  |              |          |                |
|-----------------|--------------------------------------|-------------------------|--------------------------|------------------|--------------|----------|----------------|
| 建设单位 CLIENT     | 审定人/日期 AUTHORIZED FOR ISSUE BY /DATE | 审核人/日期 AUDITED BY /DATE | 设计人/日期 DESIGNED BY /DATE | 图名 DRAWING TITLE | 工程编号 JOB NO. | 比例 SCALE | 专业 DISCIPLINE  |
| 项目名称 PROJECT    | 设计负责人/日期 PROJECT DIRECTOR /DATE      | 校对/日期 CHECKED BY /DATE  |                          | 道具大样图            | 建施           | NTS      | 装饰             |
| 霸王茶姬-浙江台州仙居神仙居店 |                                      |                         |                          |                  | 阶段 STATUS    | 日期 DATE  | 图号 DRAWING NO. |
|                 |                                      |                         |                          |                  | 建施           | 2026/06  | DT-3.6         |

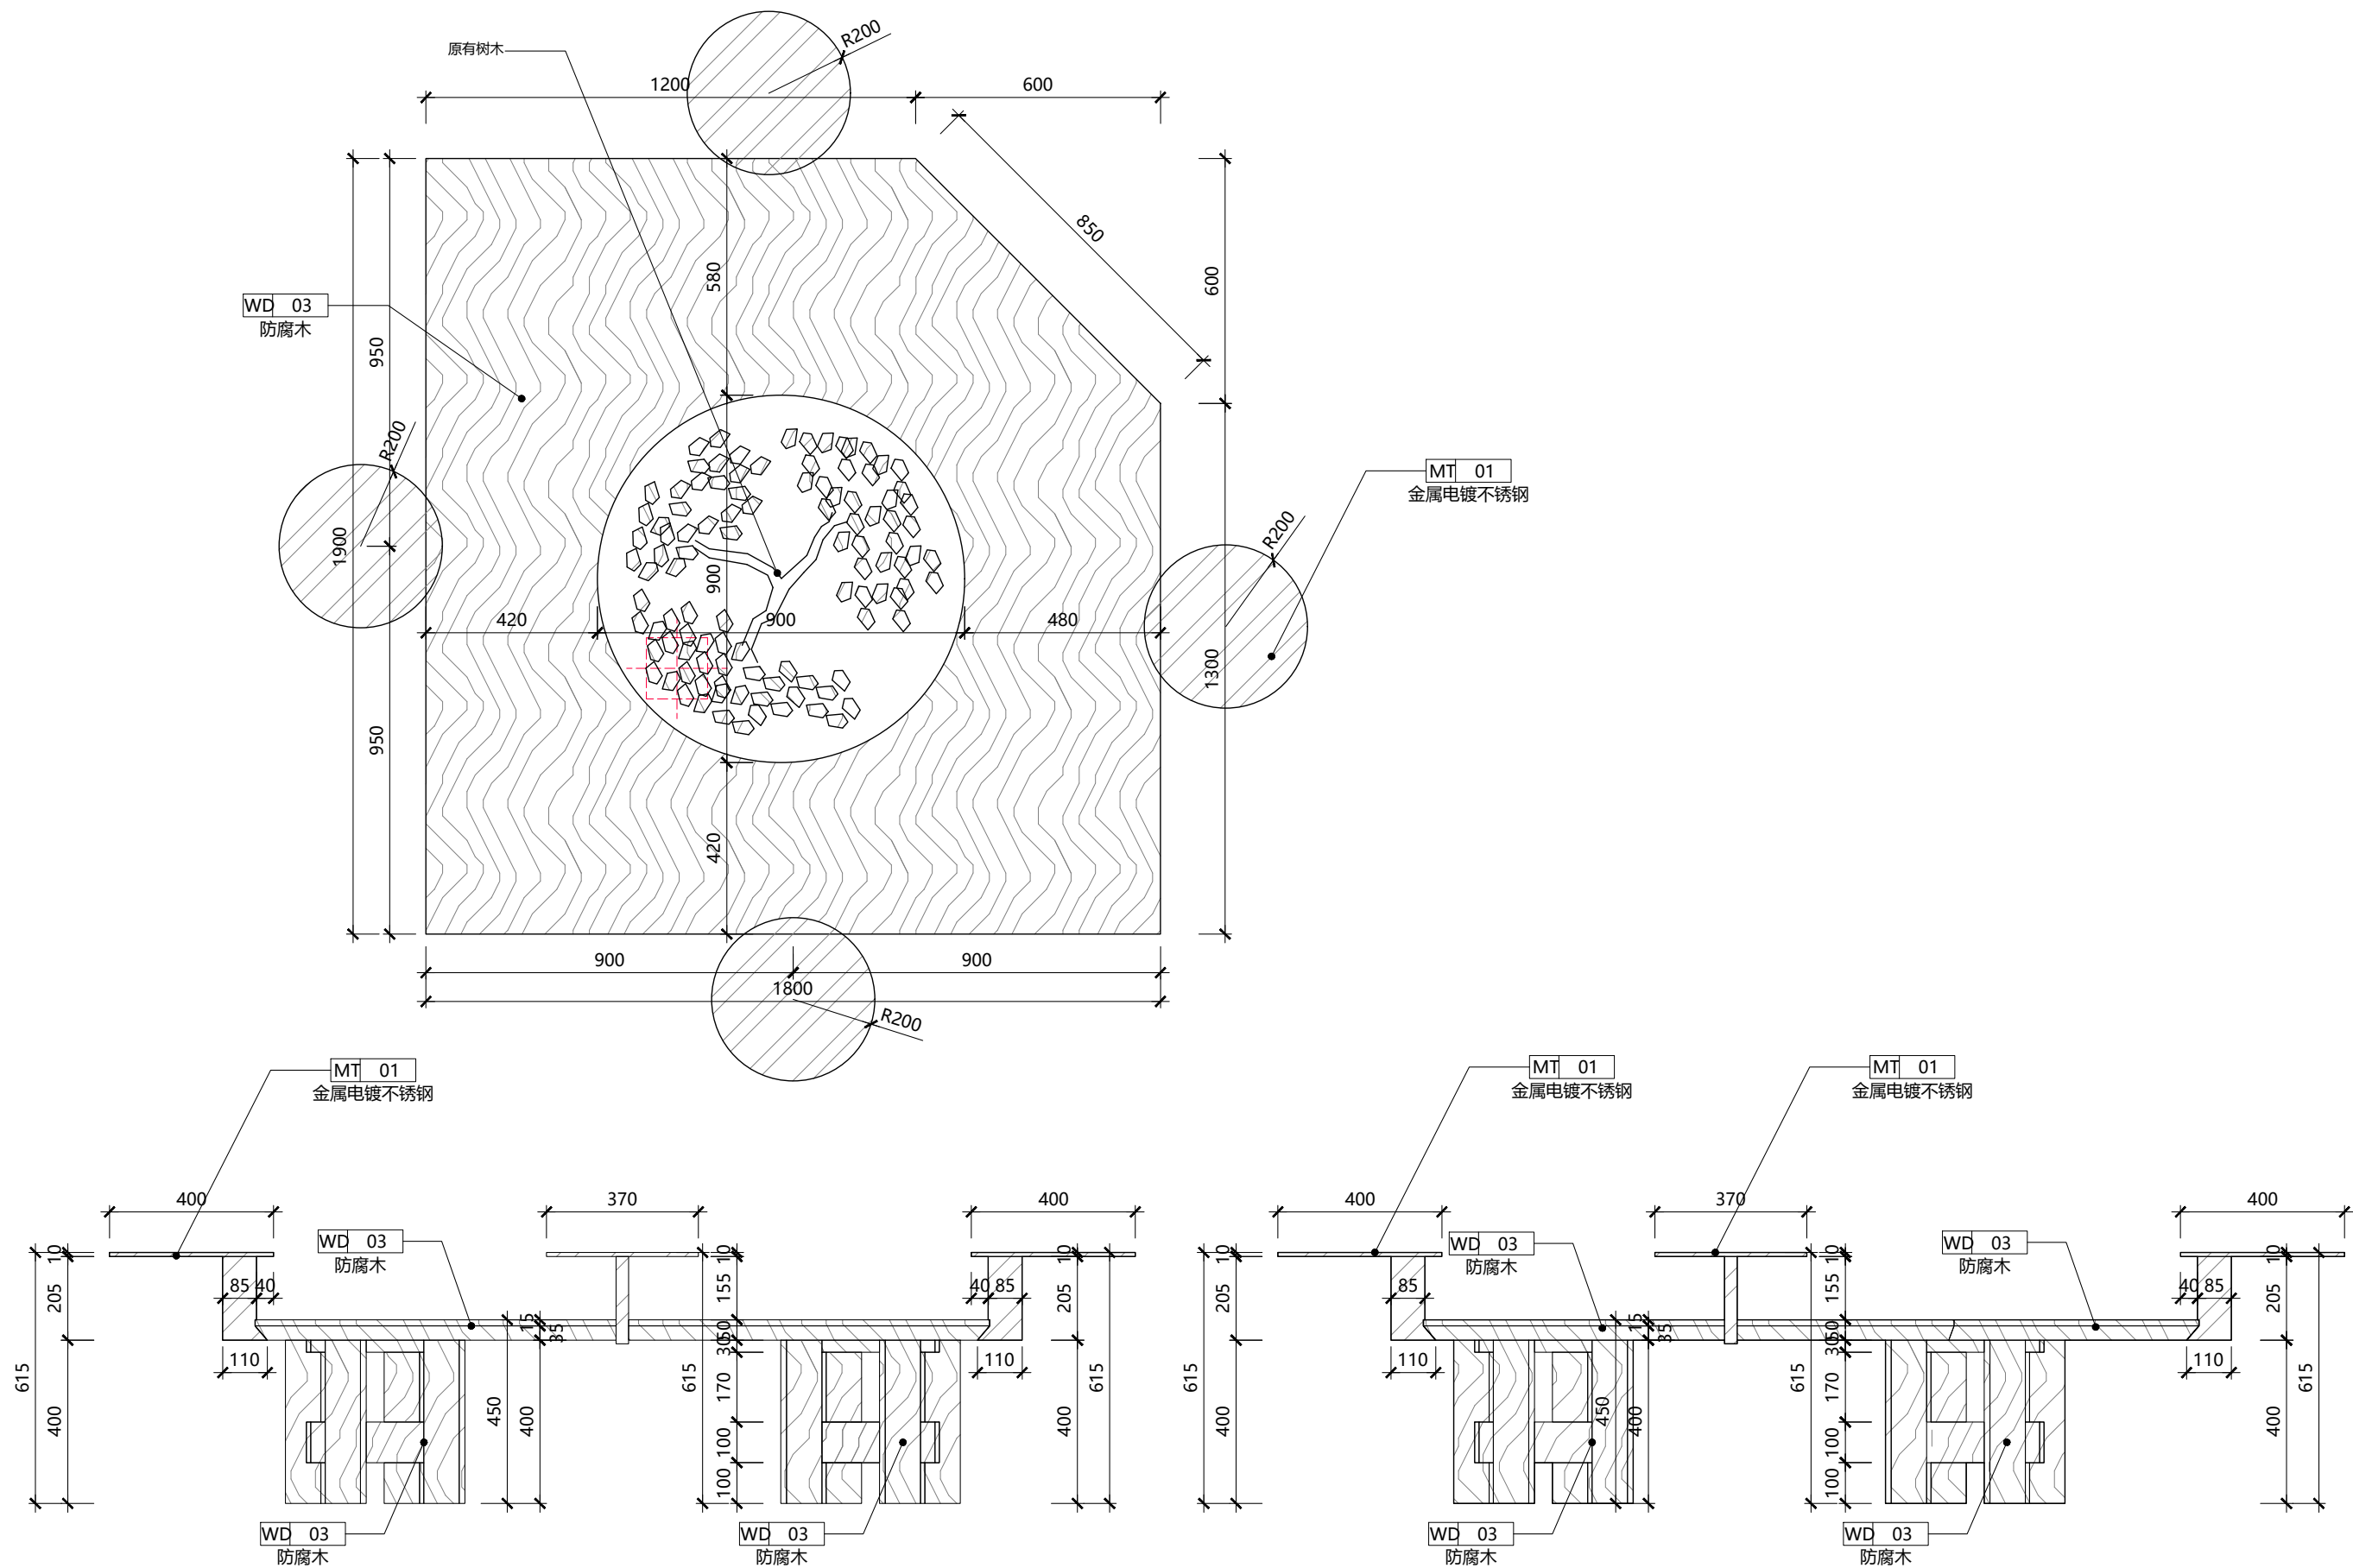


01 大样图  
Scale:1:15

|                |                                 |                                      |                         |                          |                               |              |          |                |
|----------------|---------------------------------|--------------------------------------|-------------------------|--------------------------|-------------------------------|--------------|----------|----------------|
| STILL<br>YOUNG | 建设单位 CLIENT                     | 审定人/日期 AUTHORIZED FOR ISSUE BY /DATE | 审核人/日期 AUDITED BY /DATE | 设计人/日期 DESIGNED BY /DATE | 图名 DRAWING TITLE<br><br>道具大样图 | 工程编号 JOB NO. | 比例 SCALE | 专业 DISCIPLINE  |
|                | 项目名称 PROJECT<br>霸王茶姬-浙江台州仙居神仙居店 | 设计总负责人/日期 PROJECT DIRECTOR /DATE     | 校对人/日期 CHECKED BY /DATE |                          |                               | 建施           | NTS      | 装饰             |
|                |                                 |                                      |                         |                          |                               | 阶段 STATUS    | 日期 DATE  | 图号 DRAWING NO. |
|                |                                 |                                      |                         |                          |                               | 建施           | 2026/06  | DT-3.7         |

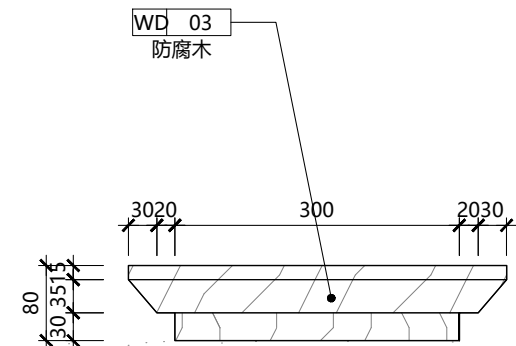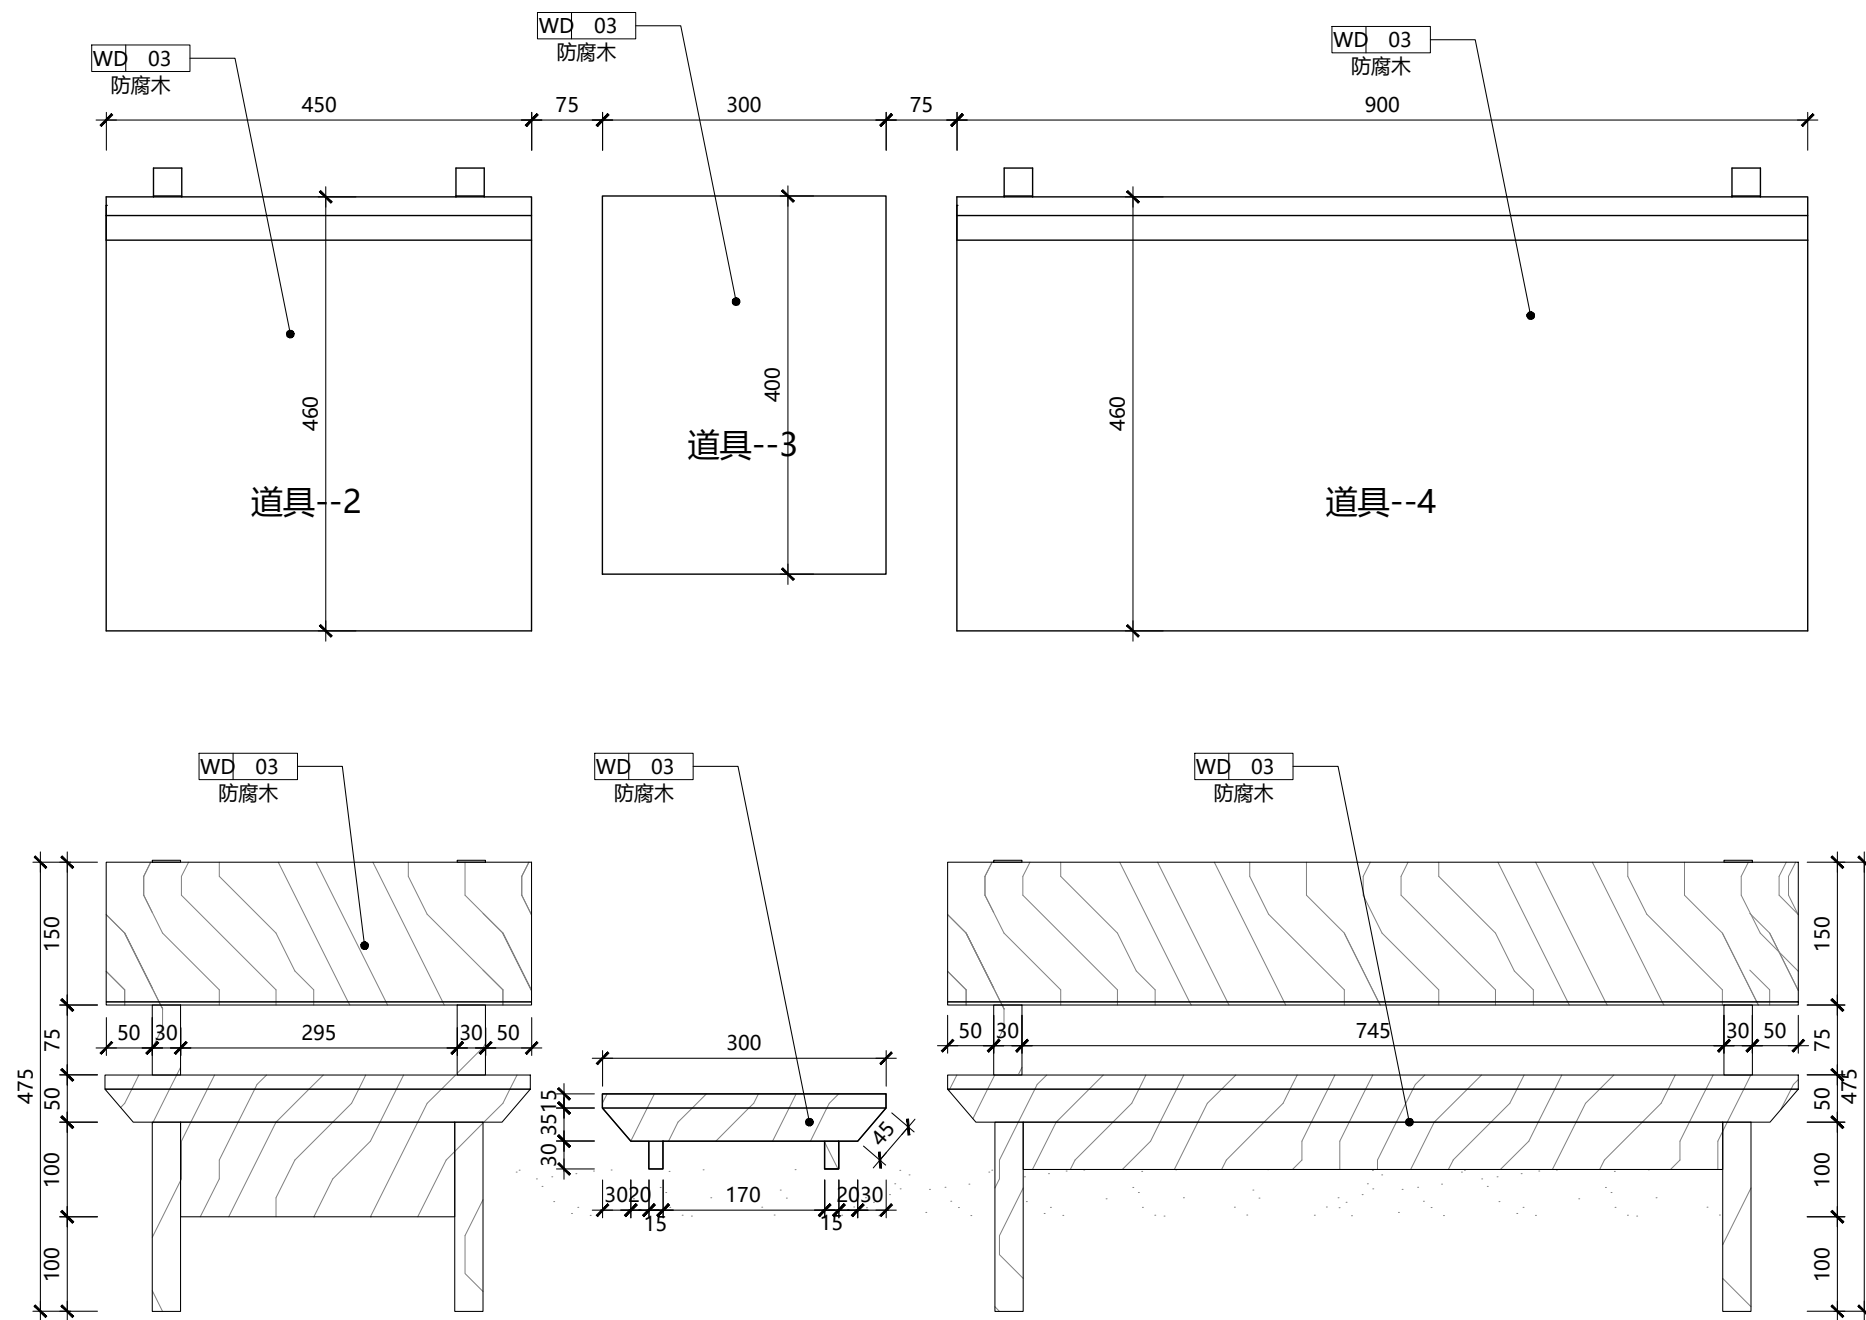

道具--3侧视图






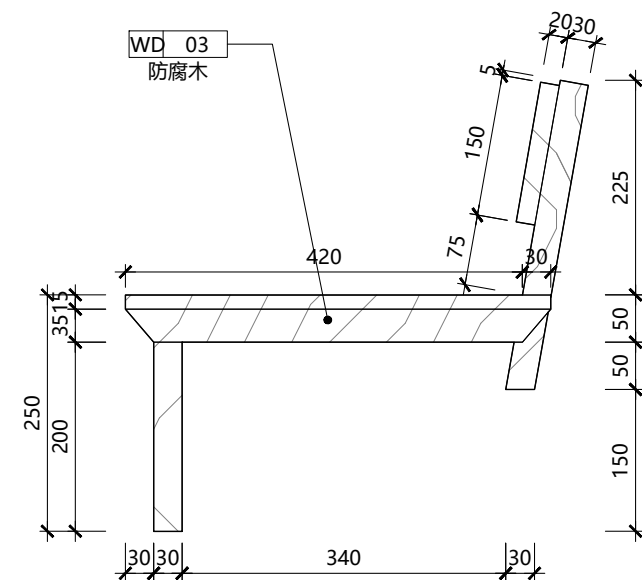


道具--2\4侧视图

01 大样图  
Scale:1:15

|                |                                 |                                      |                         |                          |                               |              |          |                |
|----------------|---------------------------------|--------------------------------------|-------------------------|--------------------------|-------------------------------|--------------|----------|----------------|
| STILL<br>YOUNG | 建设单位 CLIENT                     | 审定人/日期 AUTHORIZED FOR ISSUE BY /DATE | 审核人/日期 AUDITED BY /DATE | 设计人/日期 DESIGNED BY /DATE | 图名 DRAWING TITLE<br><br>道具大样图 | 工程编号 JOB NO. | 比例 SCALE | 专业 DISCIPLINE  |
|                | 项目名称 PROJECT<br>霸王茶姬-浙江台州仙居神仙居店 | 设计总负责人/日期 PROJECT DIRECTOR /DATE     | 校对人/日期 CHECKED BY /DATE |                          |                               | 建施           | NTS      | 装饰             |
|                |                                 |                                      |                         |                          |                               | 阶段 STATUS    | 日期 DATE  | 图号 DRAWING NO. |
|                |                                 |                                      |                         |                          |                               | 建施           | 2026/06  | DT-3.8         |

|  |     |  |  |  |    |
|--|-----|--|--|--|----|
|  |     |  |  |  |    |
|  | 电   |  |  |  |    |
|  | 弱   |  |  |  |    |
|  |     |  |  |  |    |
|  |     |  |  |  |    |
|  | 力   |  |  |  |    |
|  | 动   |  |  |  | 电  |
|  |     |  |  |  |    |
|  |     |  |  |  |    |
|  | 给排水 |  |  |  | 暖通 |
|  |     |  |  |  |    |
|  |     |  |  |  |    |
|  | 建筑  |  |  |  |    |
|  | 结构  |  |  |  |    |
|  | 会   |  |  |  | 签  |

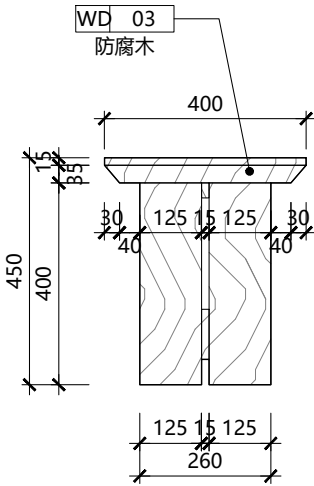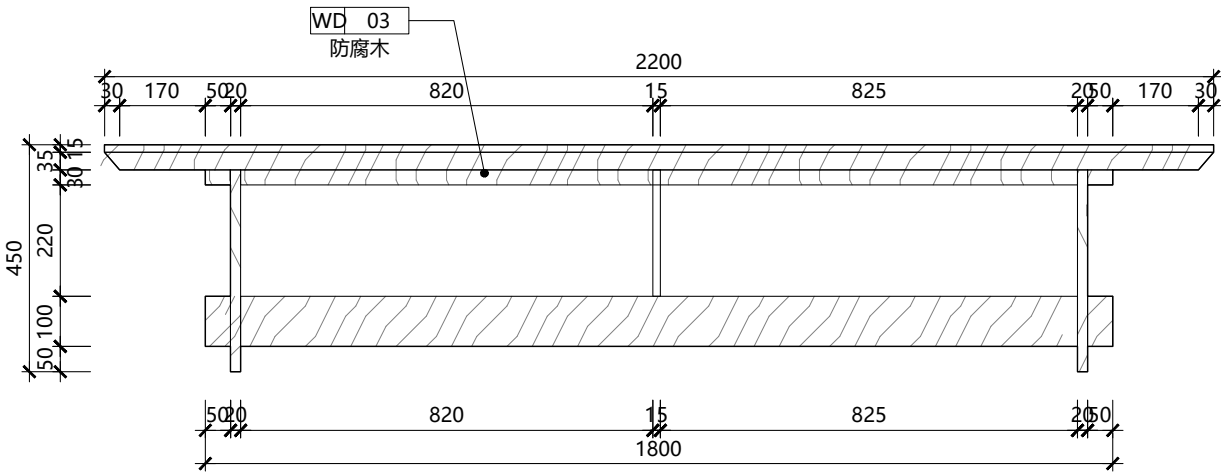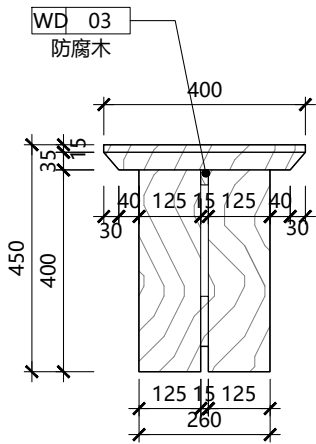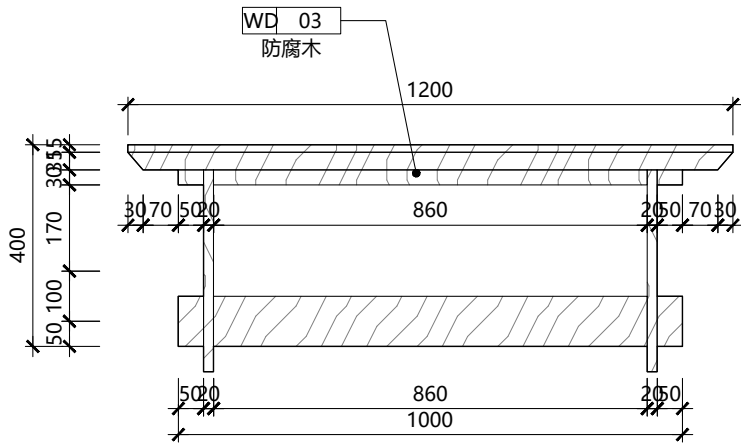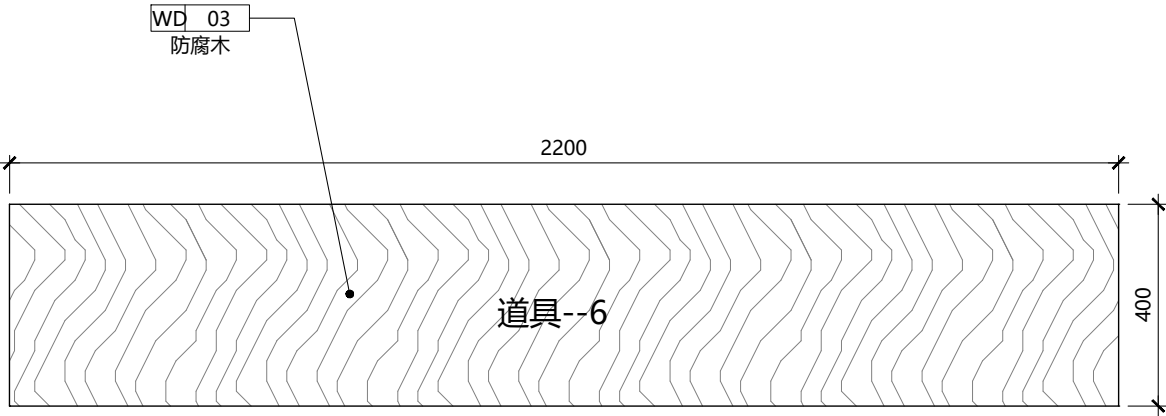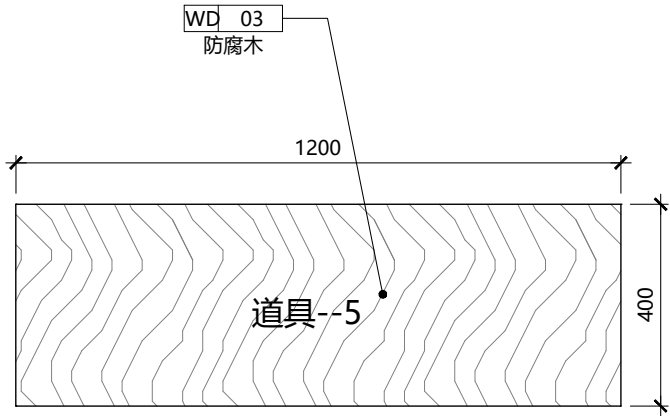

01

大样图

Scale:1:15

STILL  
YOUNG

建设单位 CLIENT

审定人/日期 AUTHORIZED FOR ISSUE BY /DATE

审核人/日期 AUDITED BY /DATE

设计人/日期 DESIGNED BY /DATE

图名 DRAWING TITLE

工程编号 JOB NO.

比例 SCALE

专业 DISCIPLINE

项目名称 PROJECT

设计总负责人/日期 PROJECT DIRECTOR /DATE

校对/日期 CHECKED BY /DATE

道具大样图

阶段 STATUS

日期 DATE

图号 DRAWING NO.


霸王茶姬-浙江台州仙居神仙居店

建施


2026/06

DT-3.9

|   |   |    |  |  |  |  |  |   |  |
|---|---|----|--|--|--|--|--|---|--|
|   |   |    |  |  |  |  |  |   |  |
| 会 | 建 | 给  |  |  |  |  |  | 电 |  |
| 签 | 筑 | 排水 |  |  |  |  |  | 弱 |  |
|   | 构 | 暖  |  |  |  |  |  | 电 |  |
|   |   | 通  |  |  |  |  |  |   |  |

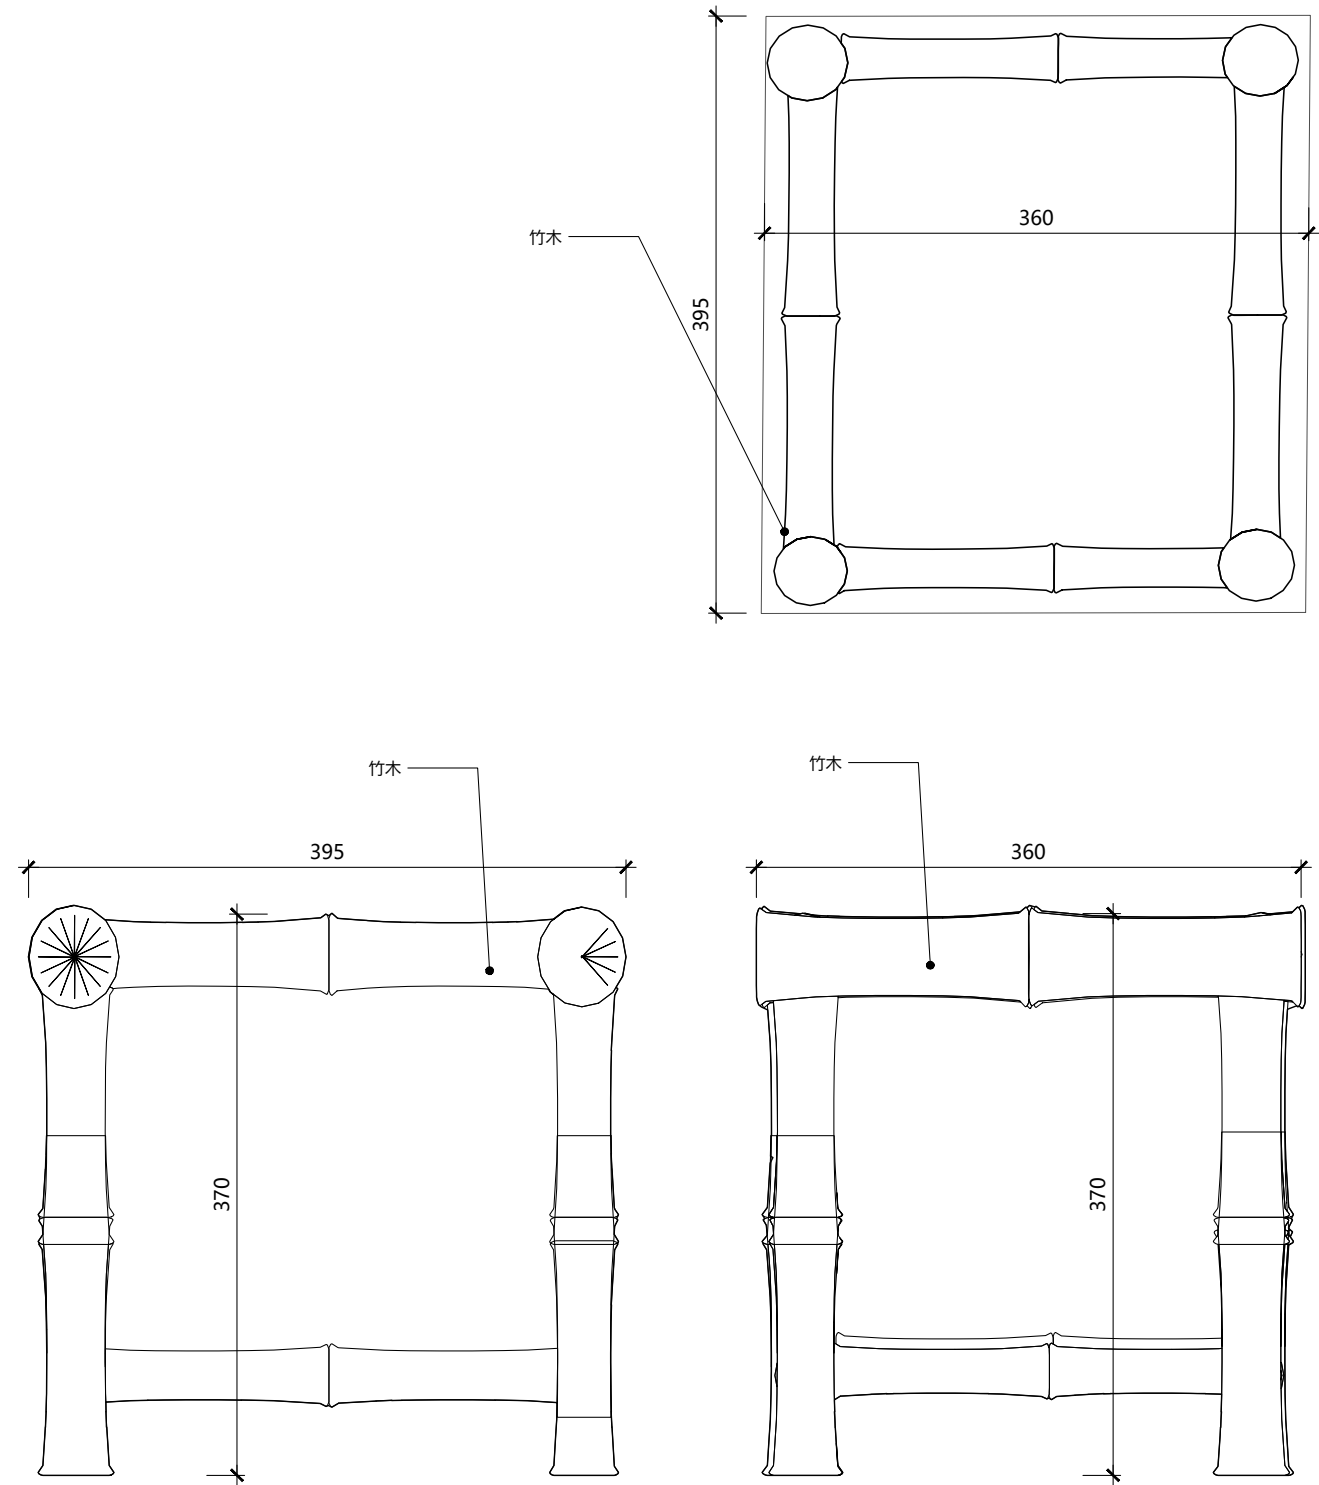

道具--7

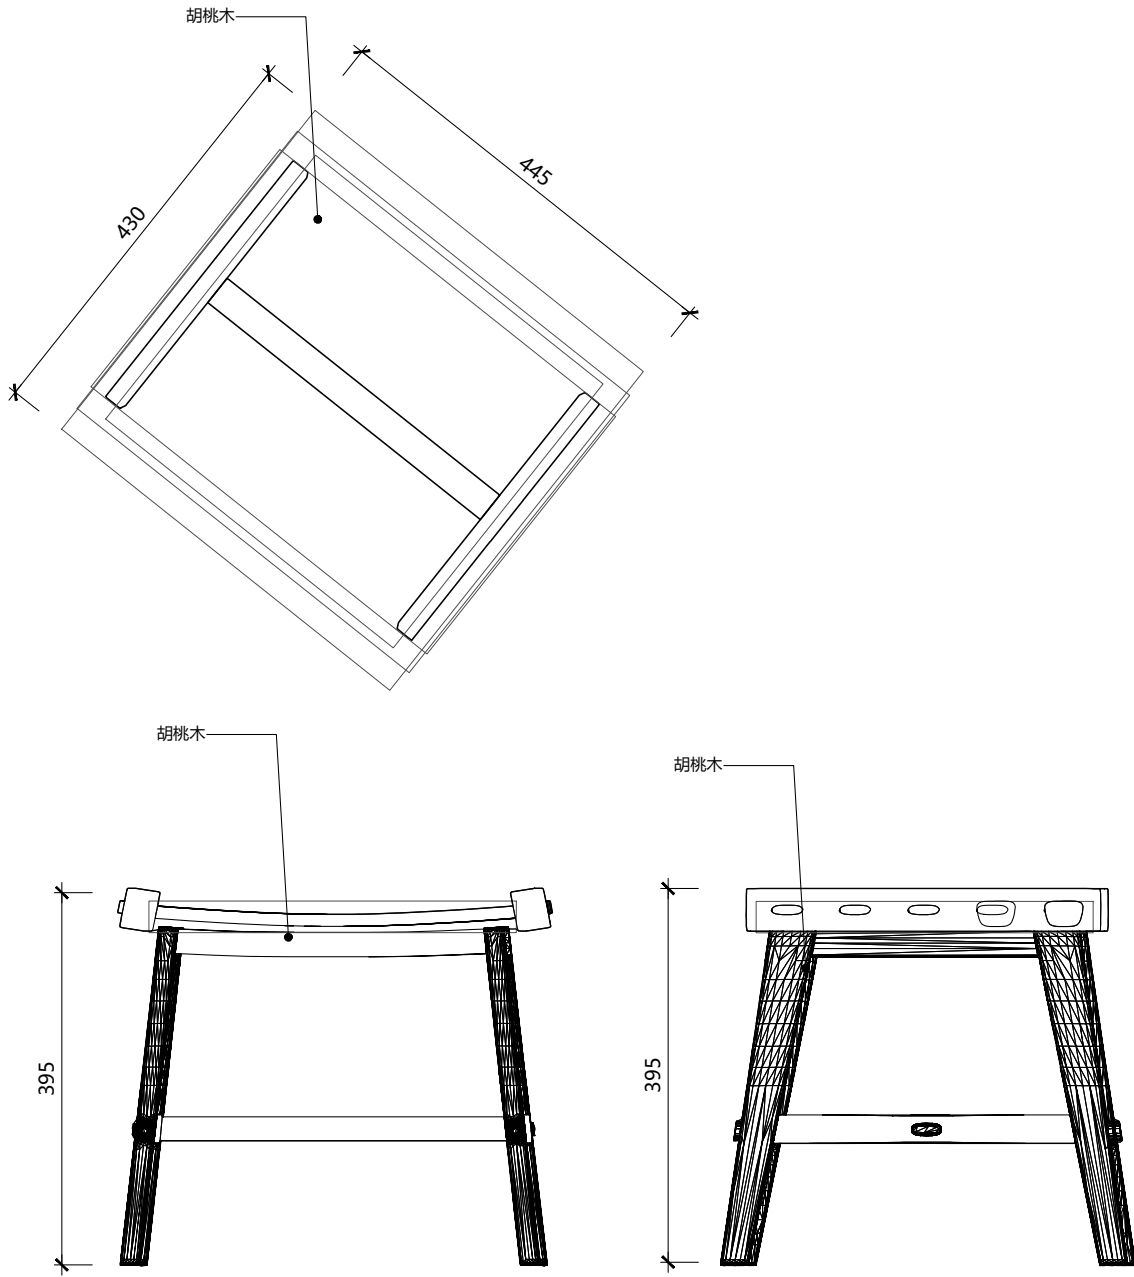

道具--8

01 大样图  
Scale:1:15

02 大样图  
Scale:1:15

STILL  
YOUNG

建设单位 CLIENT

审定人/日期 AUTHORIZED FOR ISSUE BY /DATE

审核人/日期 AUDITED BY /DATE

设计人/日期 DESIGNED BY /DATE

图名 DRAWING TITLE

工程编号 JOB NO.

比例 SCALE

专业 DISCIPLINE

项目名称 PROJECT

设计总负责人/日期 PROJECT DIRECTOR /DATE

校对/日期 CHECKED BY /DATE

道具大样图

建施

NTS

装饰

阶段 STATUS

日期 DATE


图号 DRAWING NO.

霸王茶姬-浙江台州仙居神仙居店


2026/06

DT-3.10


|   |  |  |  |  |  |
|---|--|--|--|--|--|
|   |  |  |  |  |  |
| 电 |  |  |  |  |  |
| 弱 |  |  |  |  |  |
|   |  |  |  |  |  |
| 电 |  |  |  |  |  |
| 强 |  |  |  |  |  |
|   |  |  |  |  |  |
| 水 |  |  |  |  |  |
| 给 |  |  |  |  |  |
| 排 |  |  |  |  |  |
| 暖 |  |  |  |  |  |
| 通 |  |  |  |  |  |
|   |  |  |  |  |  |
| 结 |  |  |  |  |  |
| 构 |  |  |  |  |  |
| 会 |  |  |  |  |  |
| 签 |  |  |  |  |  |

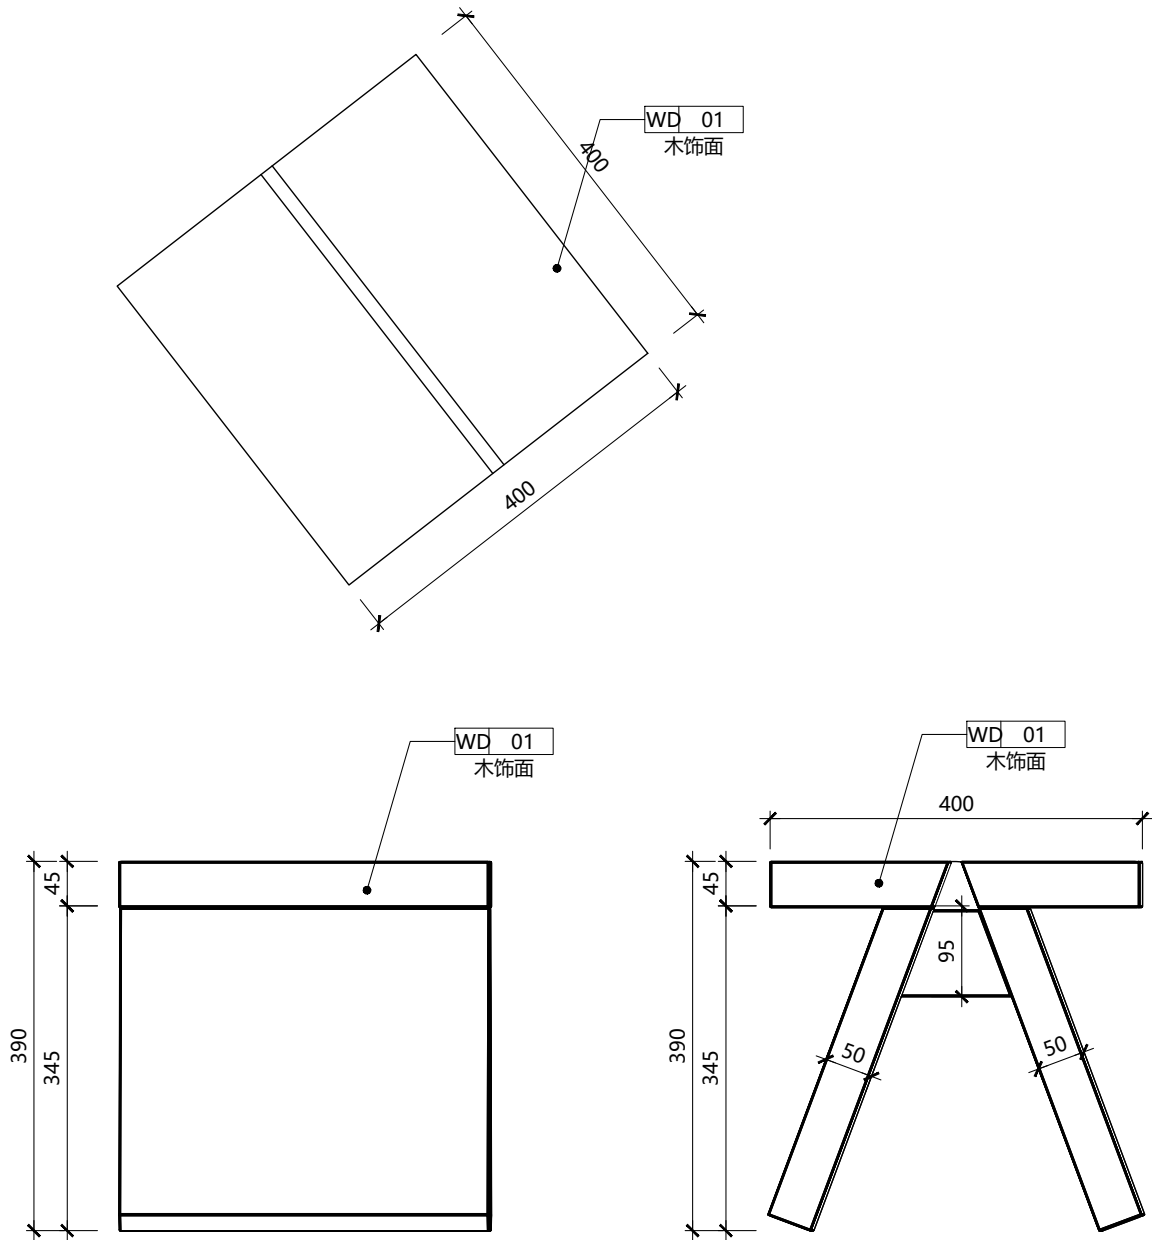

道具--9

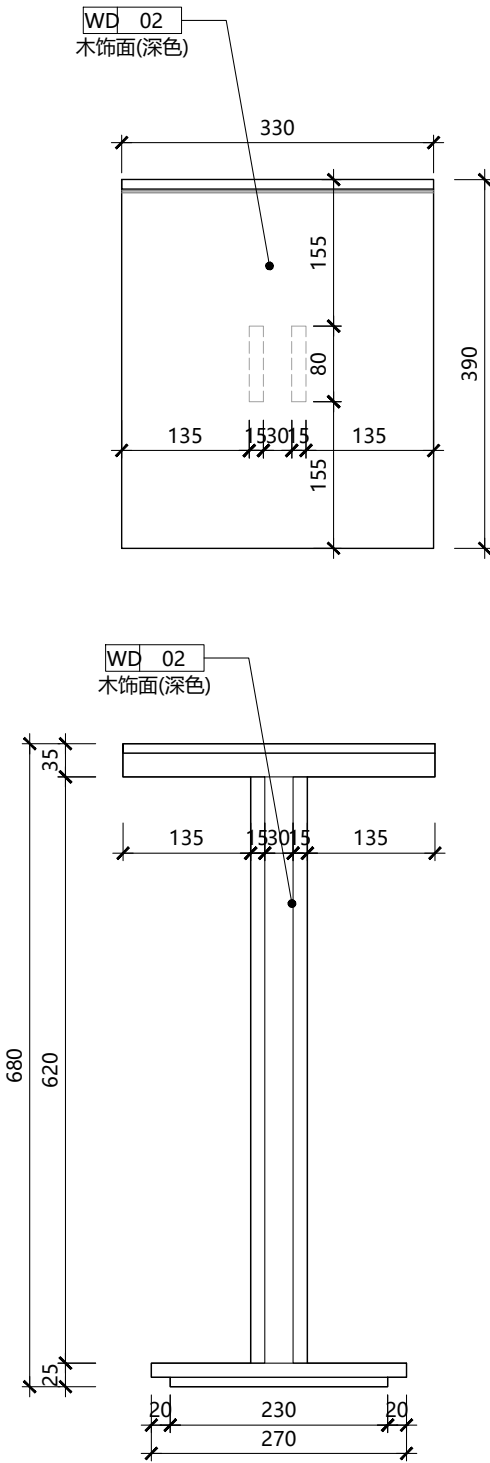

道具--10

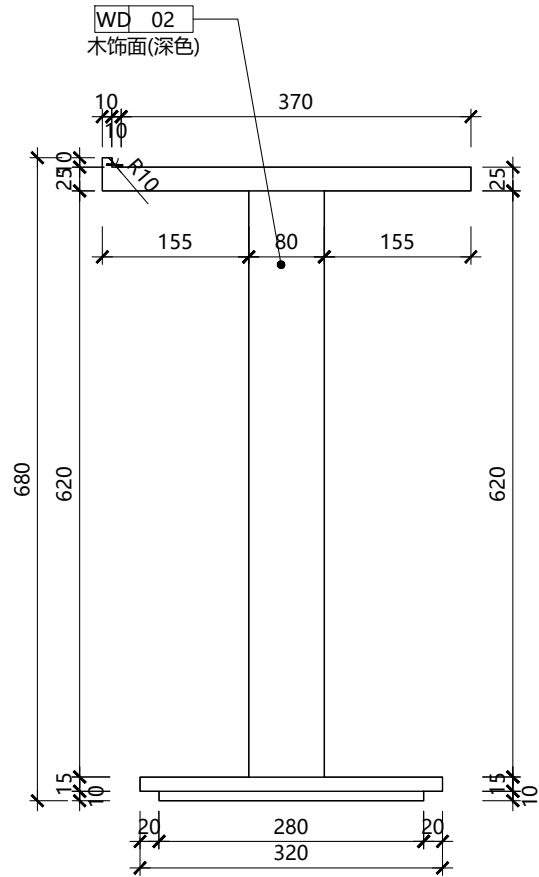

01 大样图  
Scale:1:15

02 大样图  
Scale:1:15

STILL  
YOUNG

建设单位 CLIENT

审定人/日期 AUTHORIZED FOR ISSUE BY /DATE

审核人/日期 AUDITED BY /DATE

设计人/日期 DESIGNED BY /DATE

图名 DRAWING TITLE

工程编号 JOB NO.

比例 SCALE

专业 DISCIPLINE

项目名称 PROJECT

设计总负责人/日期 PROJECT DIRECTOR /DATE

校对/日期 CHECKED BY /DATE

道具大样图

建施

装饰

霸王茶姬-浙江台州仙居神仙居店

阶段 STATUS

日期 DATE


图号 DRAWING NO.

建施

2026/06

DT-3.11





|   |    |  |     |  |    |  |    |
|---|----|--|-----|--|----|--|----|
| 会 | 建筑 |  | 给排水 |  | 动力 |  | 弱电 |
| 签 | 结构 |  | 暖通  |  | 强电 |  |    |

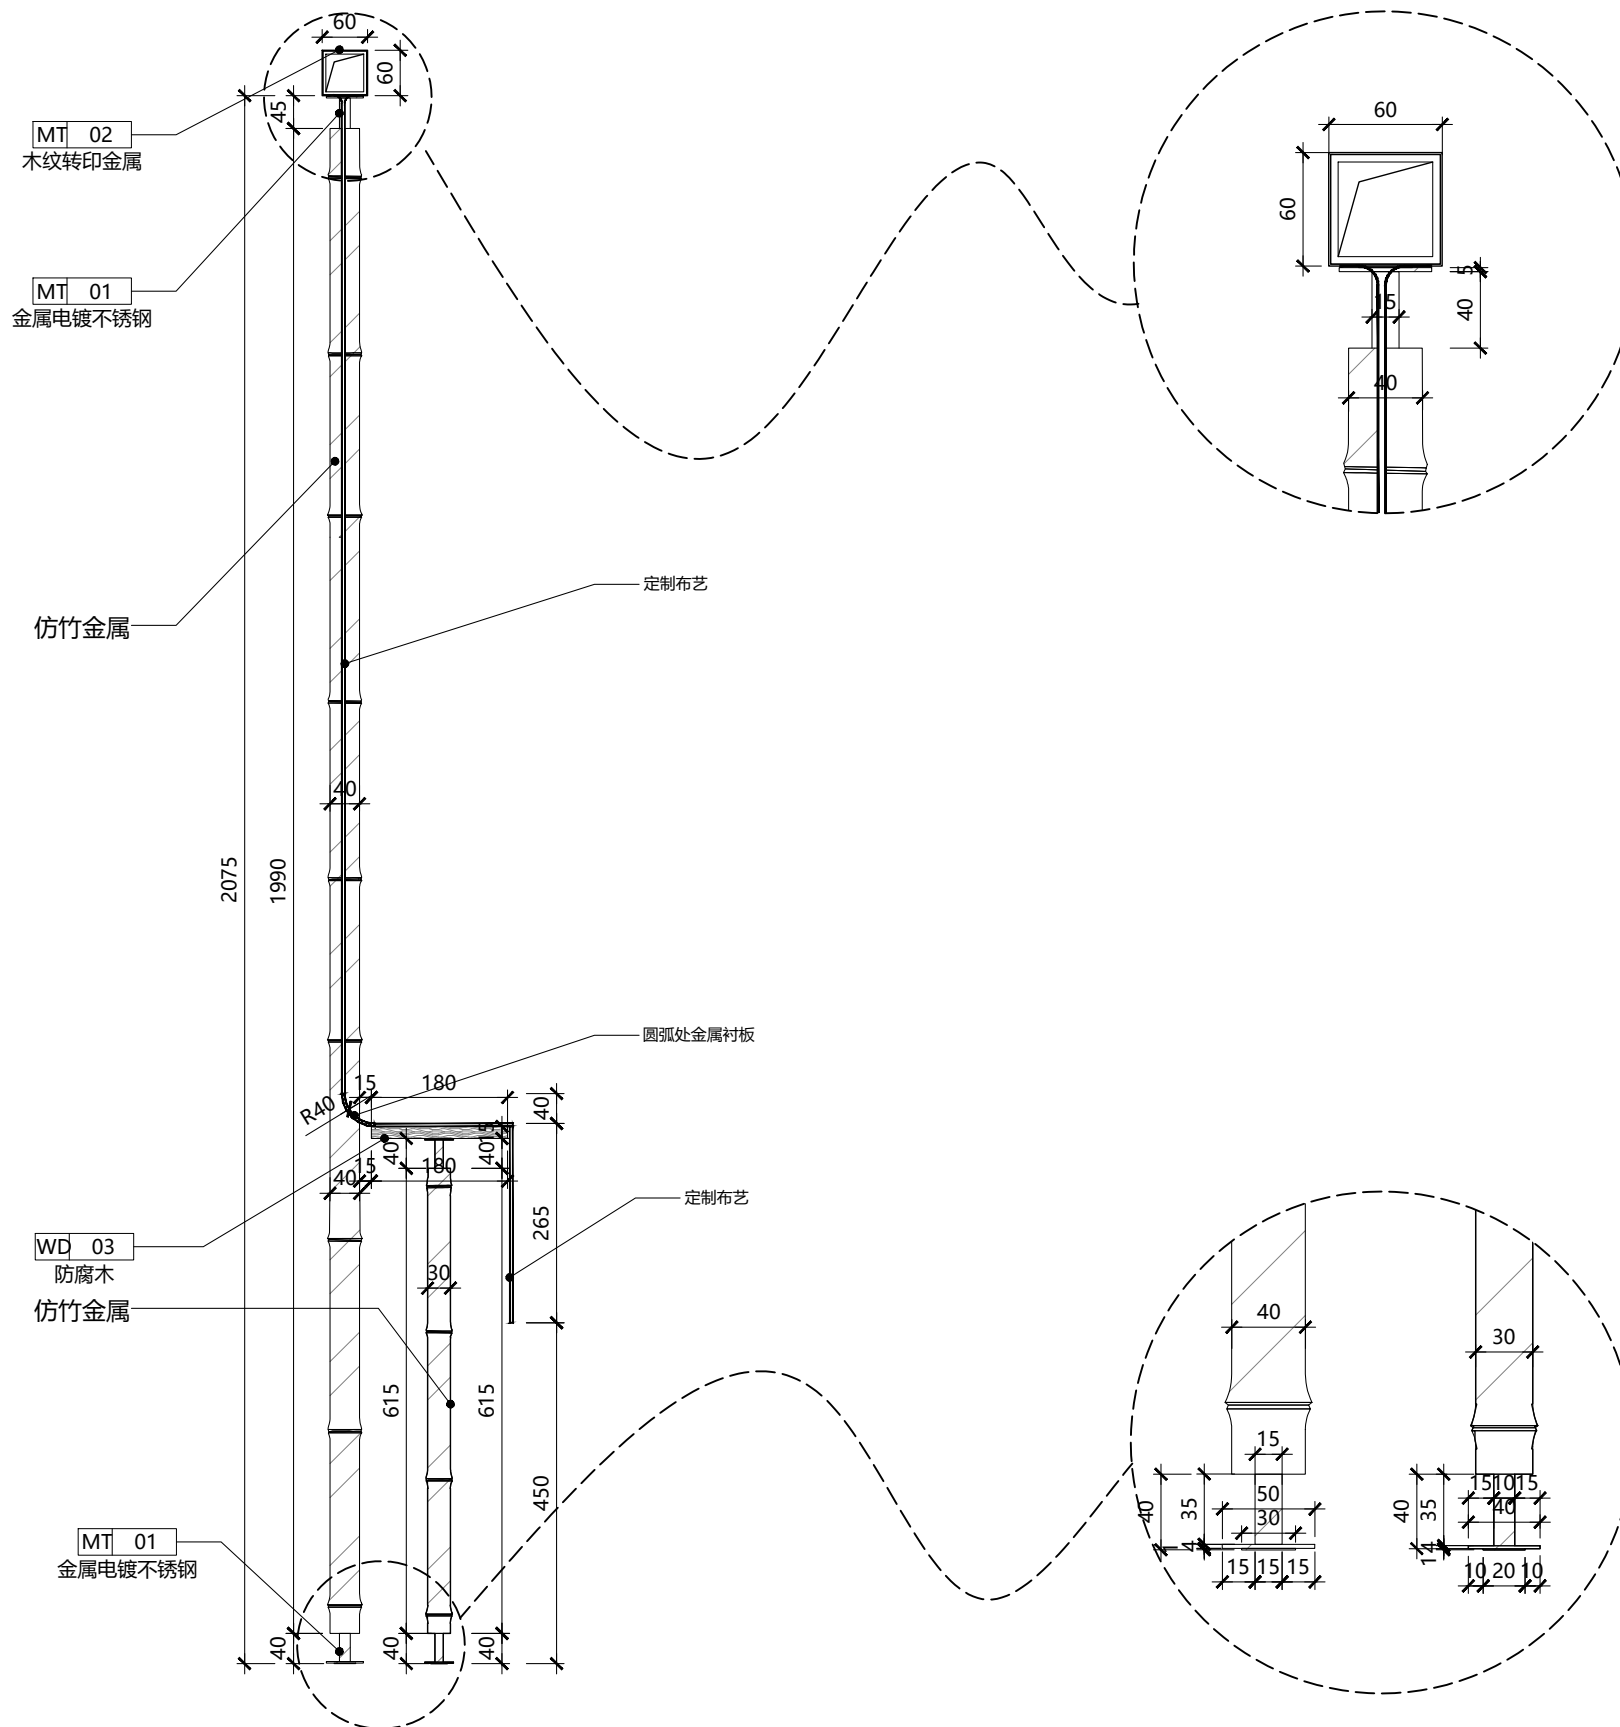

01 大样图  
Scale:1:15

|                |                                 |                                      |                         |                          |                               |                 |                    |                           |
|----------------|---------------------------------|--------------------------------------|-------------------------|--------------------------|-------------------------------|-----------------|--------------------|---------------------------|
| STILL<br>YOUNG | 建设单位 CLIENT                     | 审定人/日期 AUTHORIZED FOR ISSUE BY /DATE | 审核人/日期 AUDITED BY /DATE | 设计人/日期 DESIGNED BY /DATE | 图名 DRAWING TITLE<br><br>道具大样图 | 工程编号 JOB NO.    | 比例 SCALE           | 专业 DISCIPLINE             |
|                | 项目名称 PROJECT<br>霸王茶姬-浙江台州仙居神仙居店 | 设计总负责人/日期 PROJECT DIRECTOR /DATE     | 校对/日期 CHECKED BY /DATE  |                          |                               | 建施              | NTS                | 装饰                        |
|                |                                 |                                      |                         |                          |                               | 阶段 STATUS<br>建施 | 日期 DATE<br>2026/06 | 图号 DRAWING NO.<br>DT-3.12 |

|   |   |  |  |  |  |
|---|---|--|--|--|--|
|   |   |  |  |  |  |
|   |   |  |  |  |  |
| 电 | 弱 |  |  |  |  |
|   |   |  |  |  |  |
| 电 | 强 |  |  |  |  |
|   |   |  |  |  |  |
| 水 | 给 |  |  |  |  |
|   |   |  |  |  |  |
| 通 | 暖 |  |  |  |  |
|   |   |  |  |  |  |
| 构 | 建 |  |  |  |  |
| 会 | 签 |  |  |  |  |

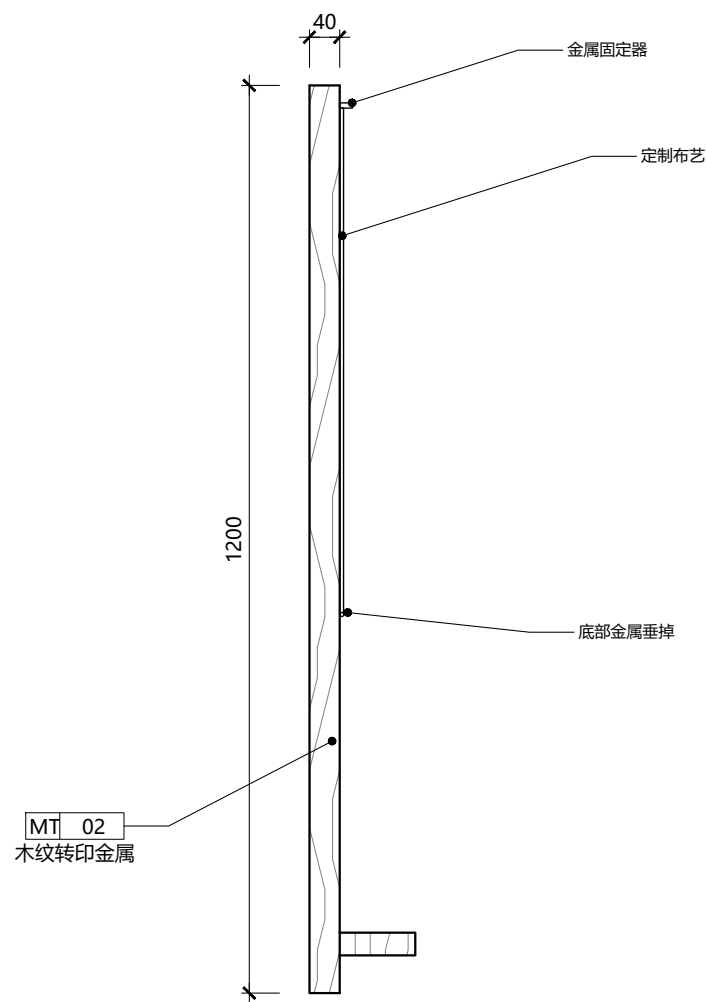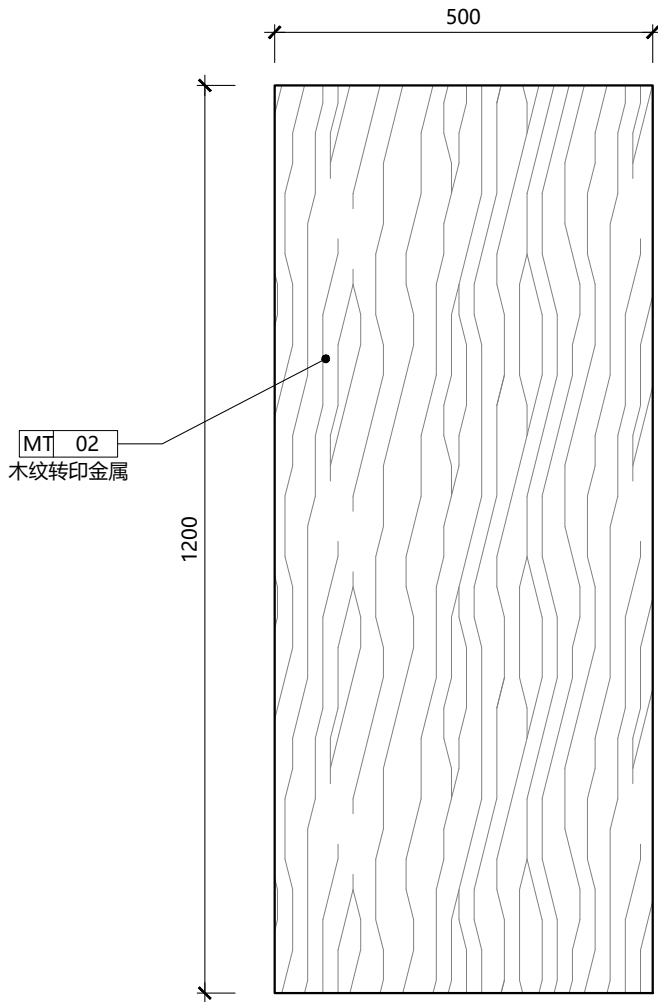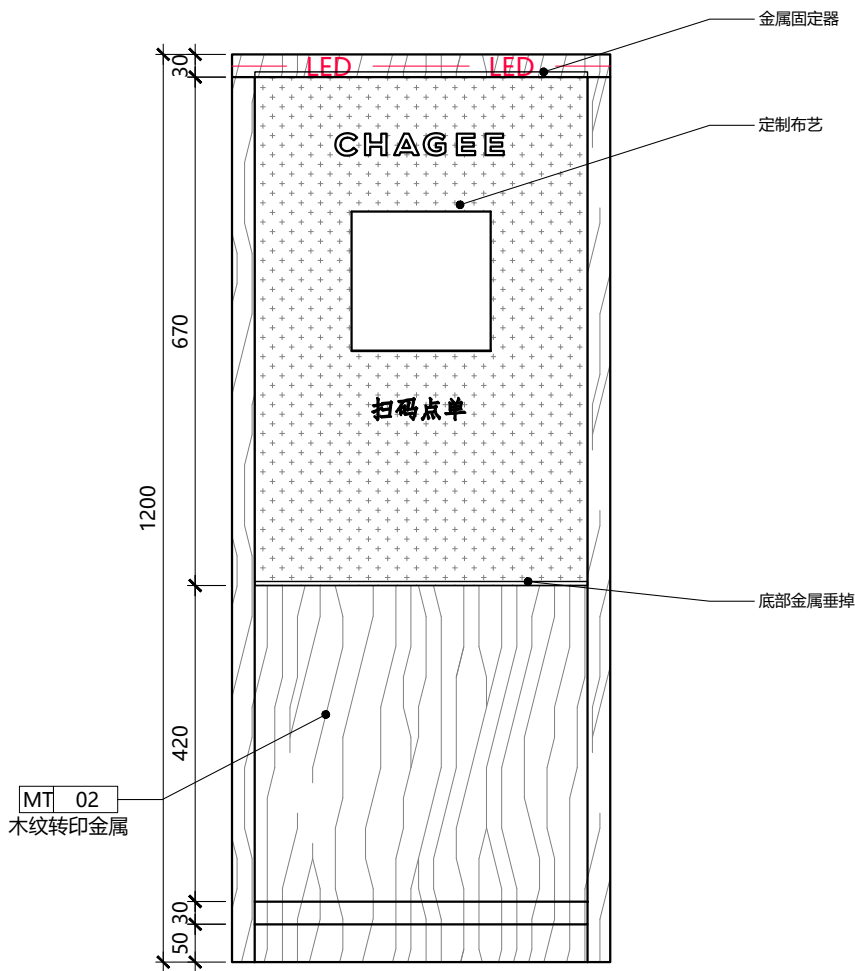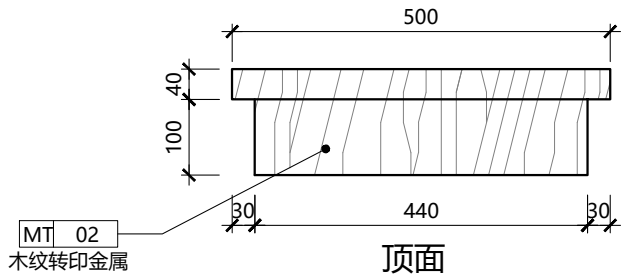

正面

背面

侧面

01 大样图  
Scale:1:15

STILL  
YOUNG

建设单位 CLIENT

审定人/日期 AUTHORIZED FOR ISSUE BY /DATE

审核人/日期 AUDITED BY /DATE

设计人/日期 DESIGNED BY /DATE

图名 DRAWING TITLE

工程编号 JOB NO.

比例 SCALE

专业 DISCIPLINE

项目名称 PROJECT

设计总负责人/日期 PROJECT DIRECTOR /DATE

校对/日期 CHECKED BY /DATE

道具大样图

建施

NTS

装饰

阶段 STATUS

日期 DATE

图号 DRAWING NO.


霸王茶姬-浙江台州仙居神仙居店

建施

2026/06

DT-3.13


|   |    |  |     |  |    |  |    |
|---|----|--|-----|--|----|--|----|
| 会 | 建筑 |  | 给排水 |  | 动力 |  | 弱电 |
| 签 | 结构 |  | 暖通  |  | 强电 |  |    |

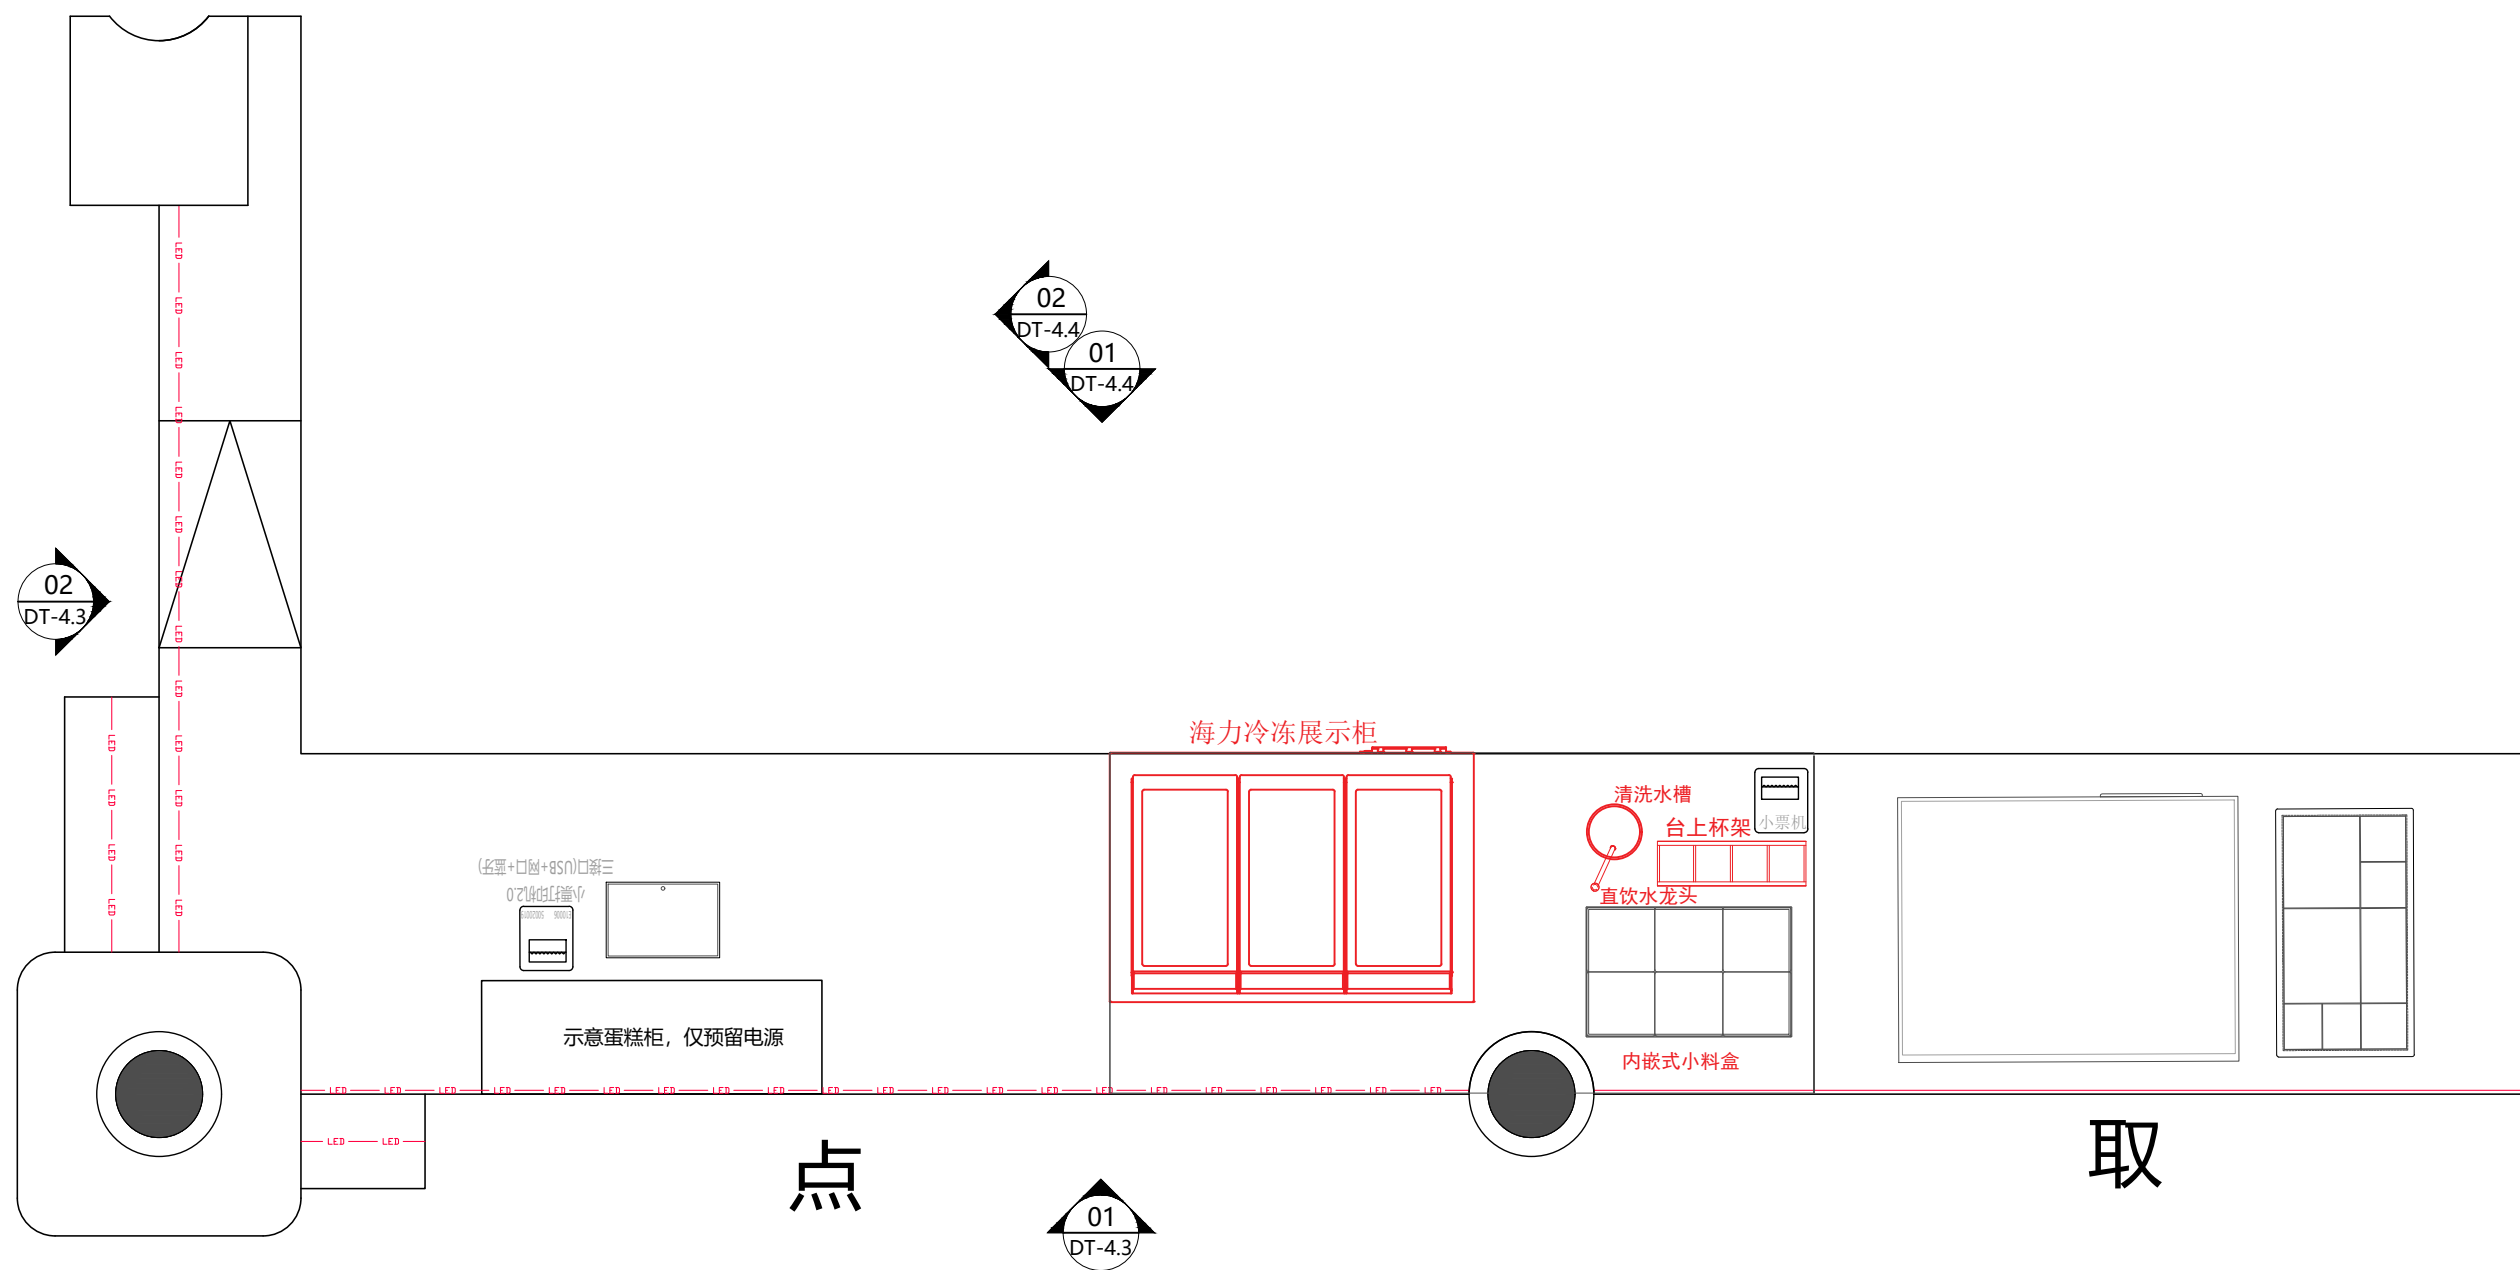

01 吧台平面图  
Scale: 1:20


|                            |                                 |                                      |                         |                          |                               |                 |                    |                          |
|----------------------------|---------------------------------|--------------------------------------|-------------------------|--------------------------|-------------------------------|-----------------|--------------------|--------------------------|
| <div>STILL<br/>YOUNG</div> | 建设单位 CLIENT                     | 审定人/日期 AUTHORIZED FOR ISSUE BY /DATE | 审核人/日期 AUDITED BY /DATE | 设计人/日期 DESIGNED BY /DATE | 图名 DRAWING TITLE<br><br>吧台大样图 | 工程编号 JOB NO.    | 比例 SCALE<br>1:20   | 专业 DISCIPLINE<br>装饰      |
|                            | 项目名称 PROJECT<br>霸王茶姬-浙江台州仙居神仙居店 | 设计总负责人/日期 PROJECT DIRECTOR /DATE     | 校对/日期 CHECKED BY /DATE  |                          |                               | 阶段 STATUS<br>建施 | 日期 DATE<br>2026/06 | 图号 DRAWING NO.<br>DT-4.1 |

|   |    |  |     |  |    |  |    |
|---|----|--|-----|--|----|--|----|
| 会 | 建筑 |  | 给排水 |  | 动力 |  | 弱电 |
| 签 | 结构 |  | 暖通  |  | 强电 |  |    |

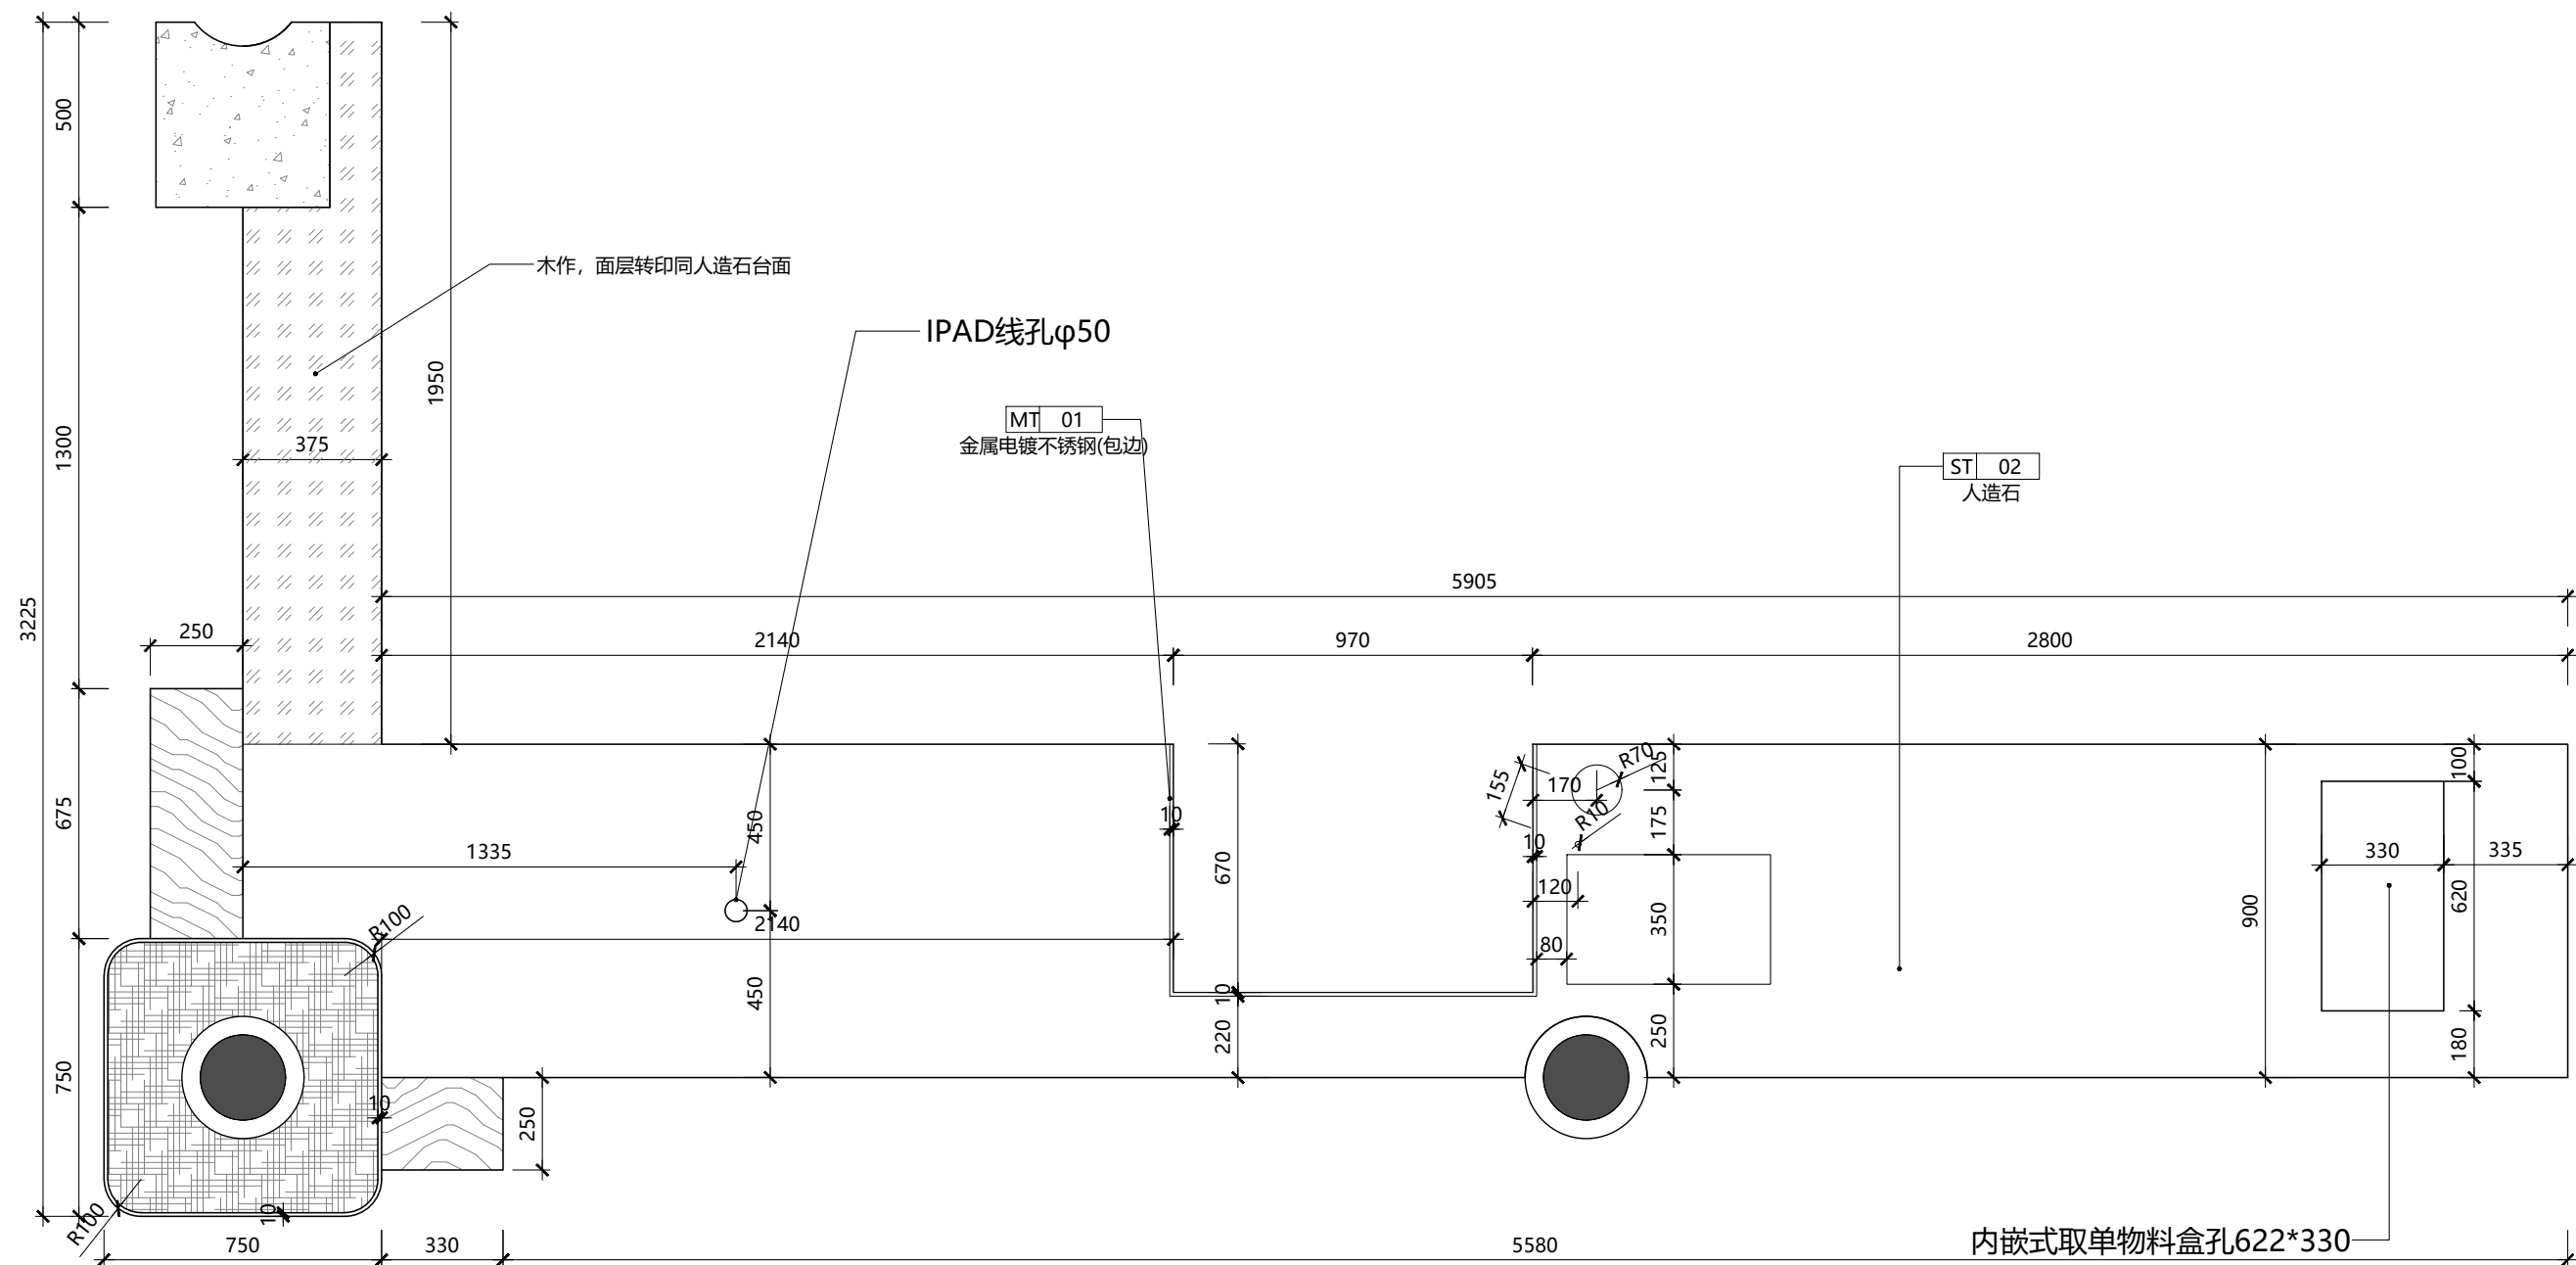


02 前吧开孔定位图  
Scale: 1:20

|                |                                 |                                      |                         |                          |                               |                 |                    |                          |
|----------------|---------------------------------|--------------------------------------|-------------------------|--------------------------|-------------------------------|-----------------|--------------------|--------------------------|
| STILL<br>YOUNG | 建设单位 CLIENT                     | 审定人/日期 AUTHORIZED FOR ISSUE BY /DATE | 审核人/日期 AUDITED BY /DATE | 设计人/日期 DESIGNED BY /DATE | 图名 DRAWING TITLE<br><br>吧台大样图 | 工程编号 JOB NO.    | 比例 SCALE<br>1:20   | 专业 DISCIPLINE<br>装饰      |
|                | 项目名称 PROJECT<br>霸王茶姬-浙江台州仙居神仙居店 | 设计总负责人/日期 PROJECT DIRECTOR /DATE     | 校对/日期 CHECKED BY /DATE  |                          |                               | 阶段 STATUS<br>建施 | 日期 DATE<br>2026/06 | 图号 DRAWING NO.<br>DT-4.2 |

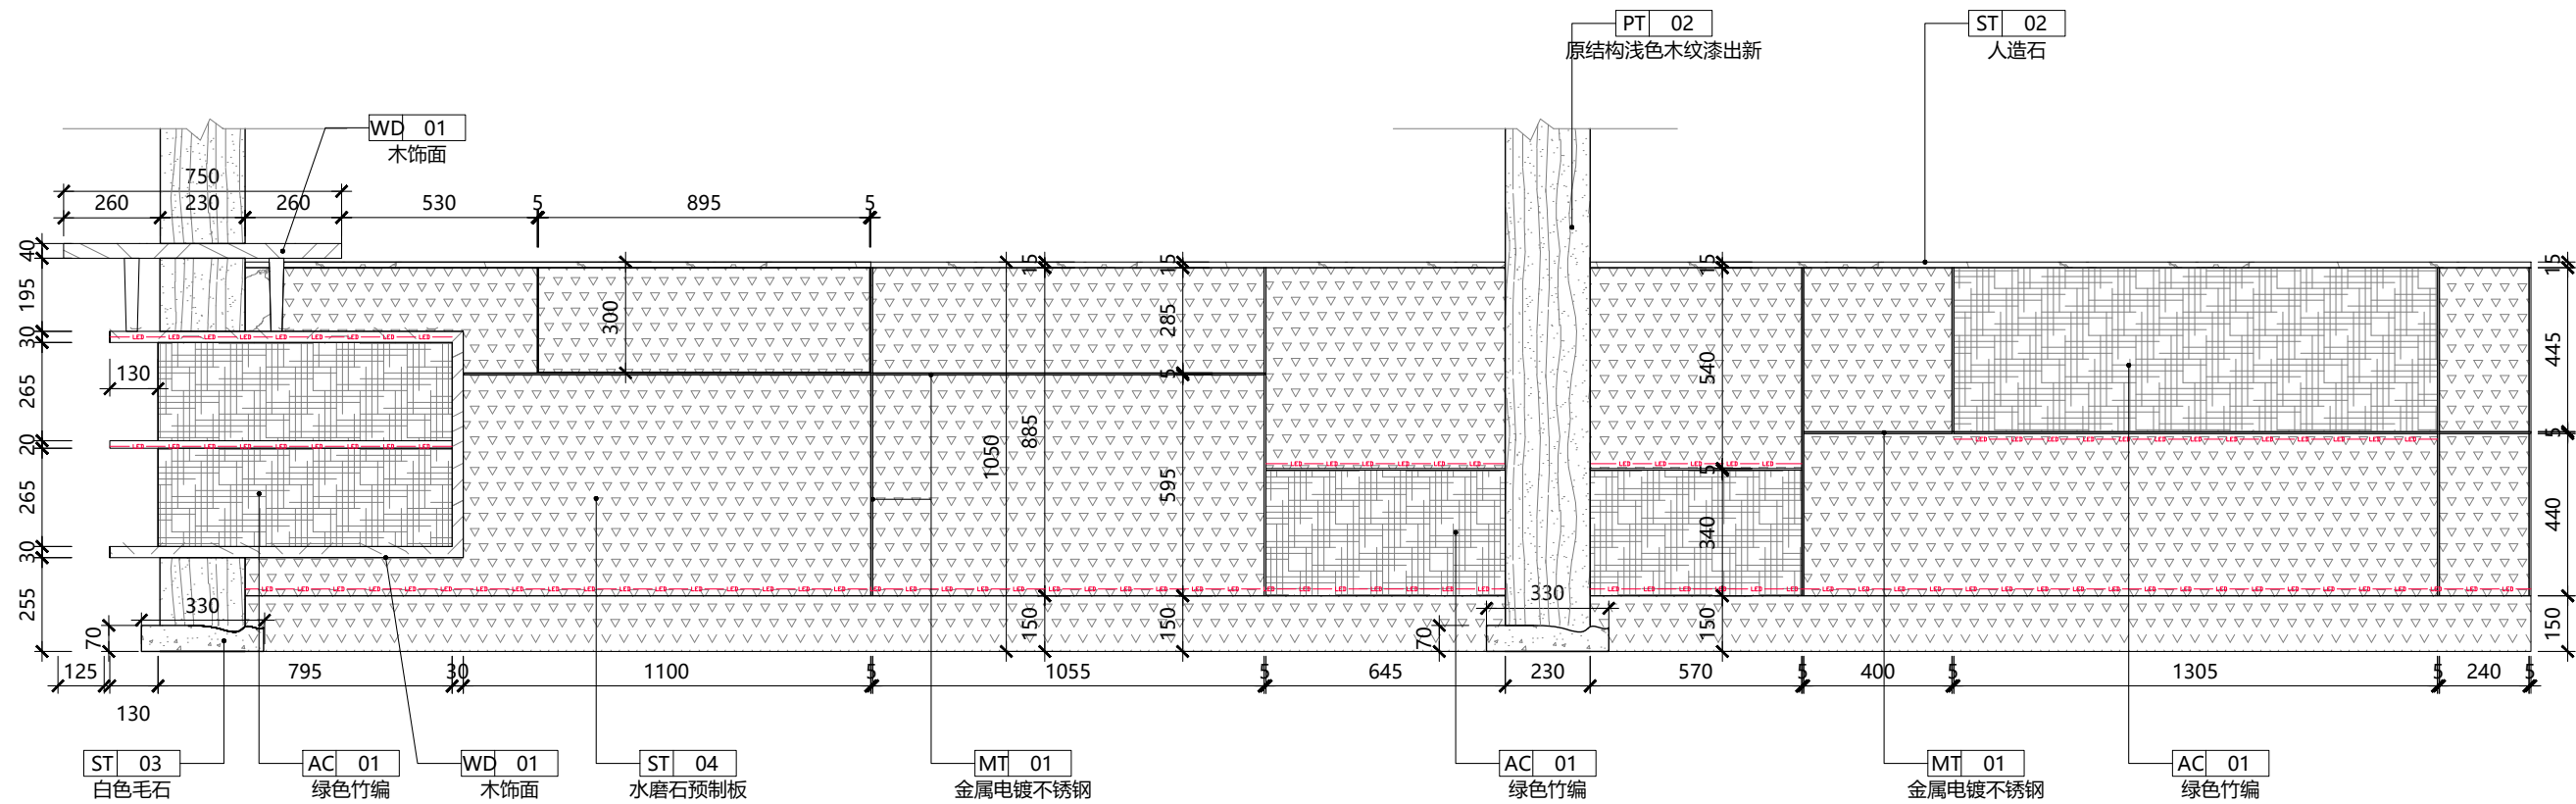


01 立面图  
Scale: 1:20

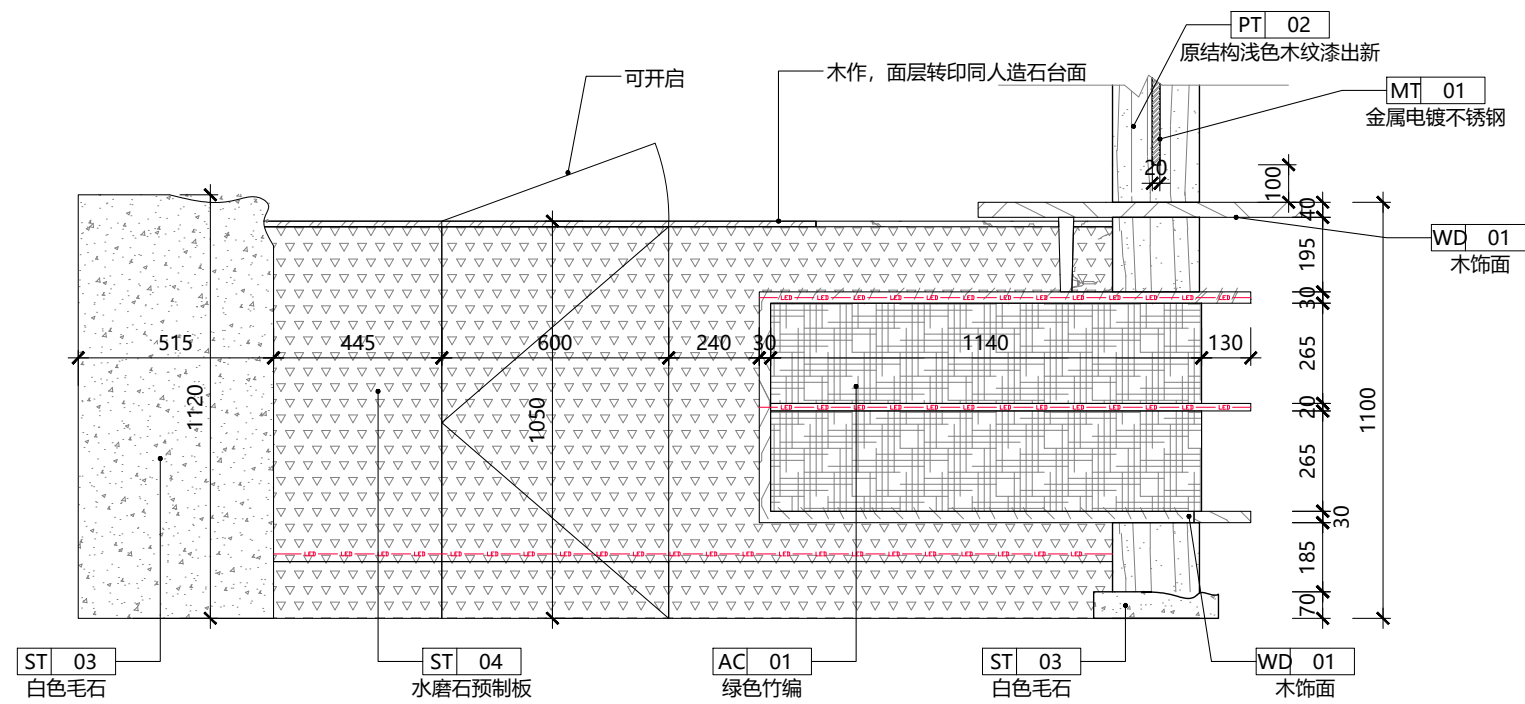


02 立面图  
Scale: 1:20

STILL  
YOUNG

|                                 |                                                              |                          |                  |                 |                    |                          |
|---------------------------------|--------------------------------------------------------------|--------------------------|------------------|-----------------|--------------------|--------------------------|
| 建设单位 CLIENT                     | 审定人/日期 AUTHORIZED FOR ISSUE BY /DATE 审核人/日期 AUDITED BY /DATE | 设计人/日期 DESIGNED BY /DATE | 图名 DRAWING TITLE | 工程编号 JOB NO.    | 比例 SCALE<br>1:20   | 专业 DISCIPLINE<br>装饰      |
| 项目名称 PROJECT<br>霸王茶姬-浙江台州仙居神仙居店 | 设计负责人/日期 PROJECT DIRECTOR /DATE 校对/日期 CHECKED BY /DATE       |                          | 吧台大样图            | 阶段 STATUS<br>建施 | 日期 DATE<br>2026/06 | 图号 DRAWING NO.<br>DT-4.3 |

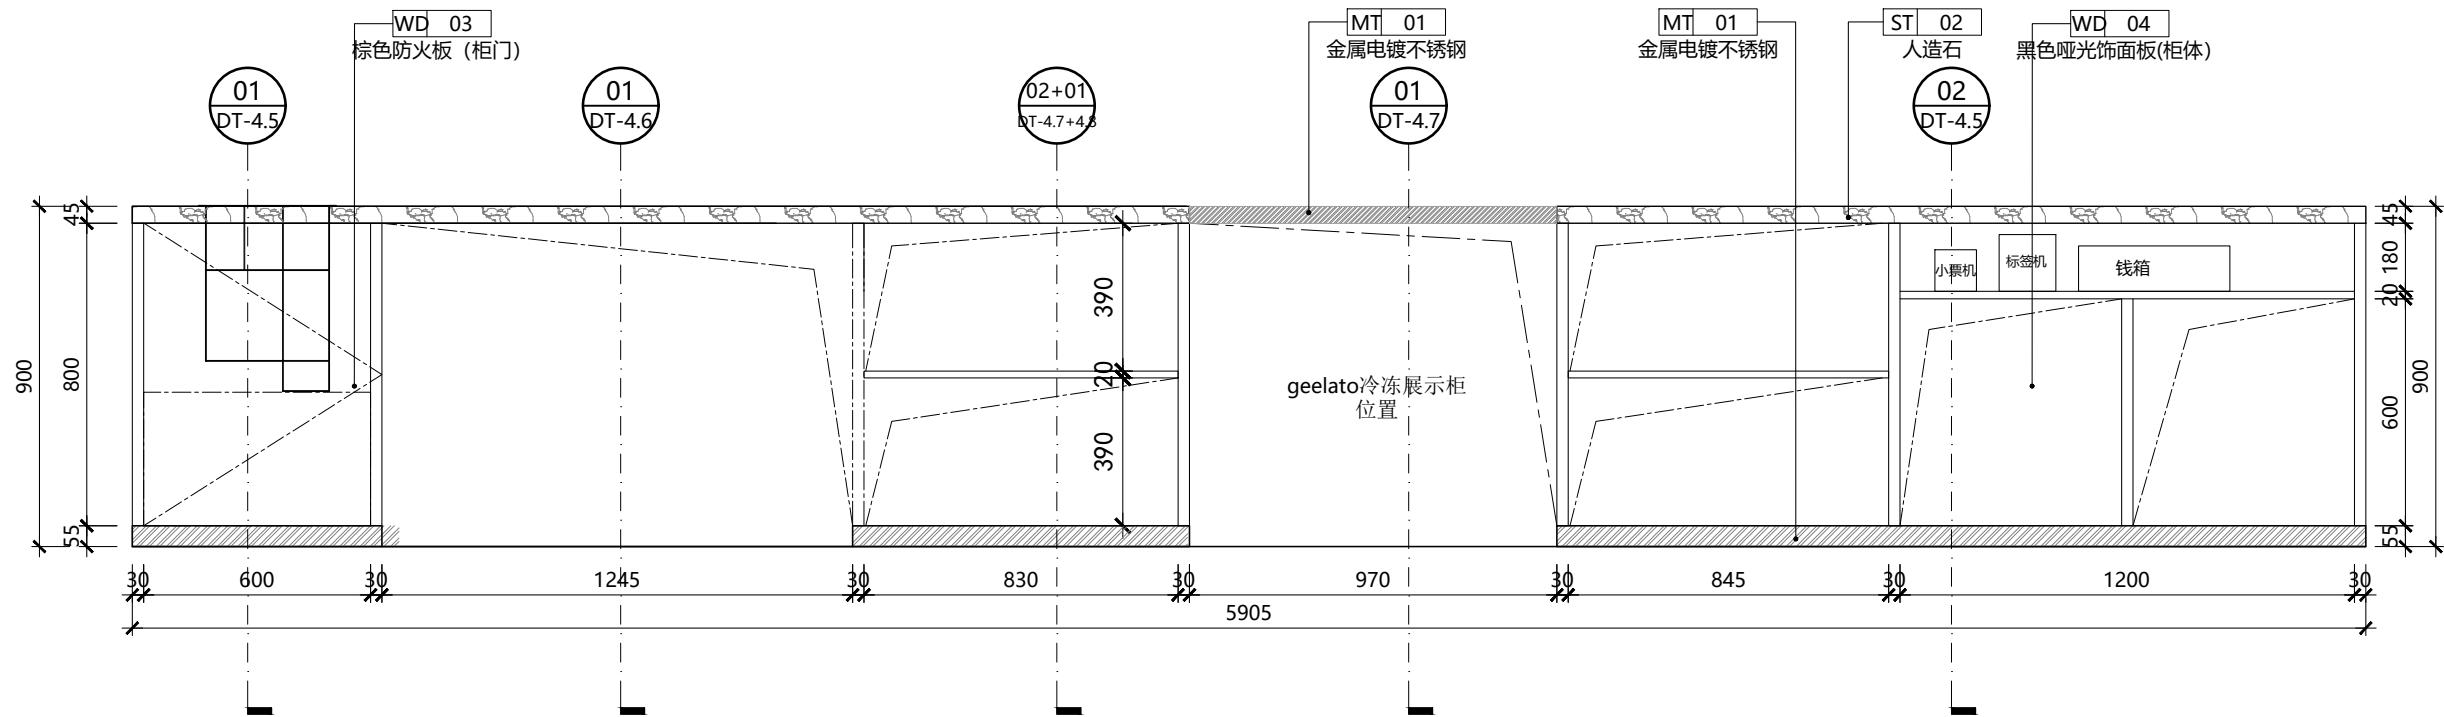

01 立面图  
Scale: 1:20

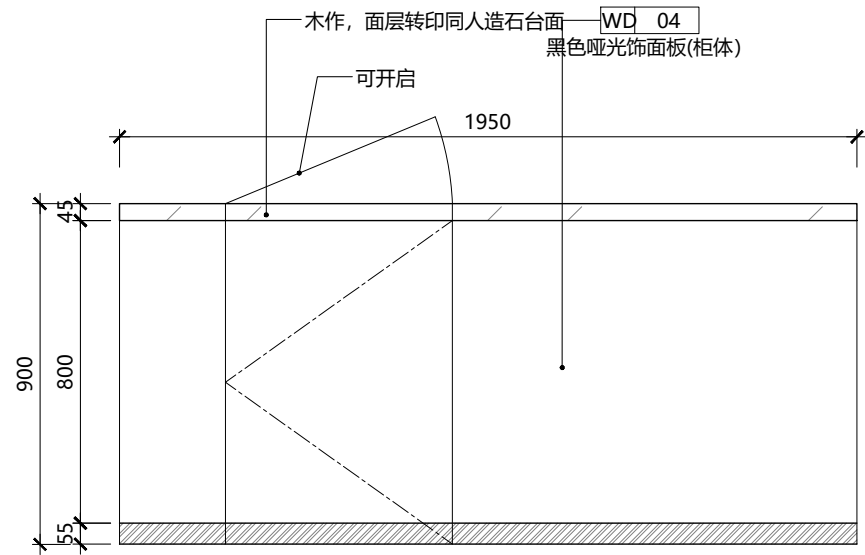


02 立面图  
Scale: 1:20

STILL  
YOUNG

|                 |                                      |                                 |                          |                  |              |          |                |
|-----------------|--------------------------------------|---------------------------------|--------------------------|------------------|--------------|----------|----------------|
| 建设单位 CLIENT     | 审定人/日期 AUTHORIZED FOR ISSUE BY /DATE | 审核人/日期 AUDITED BY /DATE         | 设计人/日期 DESIGNED BY /DATE | 图名 DRAWING TITLE | 工程编号 JOB NO. | 比例 SCALE | 专业 DISCIPLINE  |
|                 | 项目名称 PROJECT                         | 设计负责人/日期 PROJECT DIRECTOR /DATE | 校对/日期 CHECKED BY /DATE   |                  | 阶段 STATUS    | 日期 DATE  | 图号 DRAWING NO. |
| 霸王茶姬-浙江台州仙居神仙居店 |                                      |                                 |                          | 吧台大样图            | 建施           | 2026/06  | 装饰<br>DT-4.4   |



|   |     |  |  |  |  |
|---|-----|--|--|--|--|
|   |     |  |  |  |  |
| 电 | 弱   |  |  |  |  |
| 电 | 强   |  |  |  |  |
| 水 | 给排水 |  |  |  |  |
| 通 | 暖通  |  |  |  |  |
| 建 | 筑   |  |  |  |  |
| 结 | 构   |  |  |  |  |
| 会 | 签   |  |  |  |  |

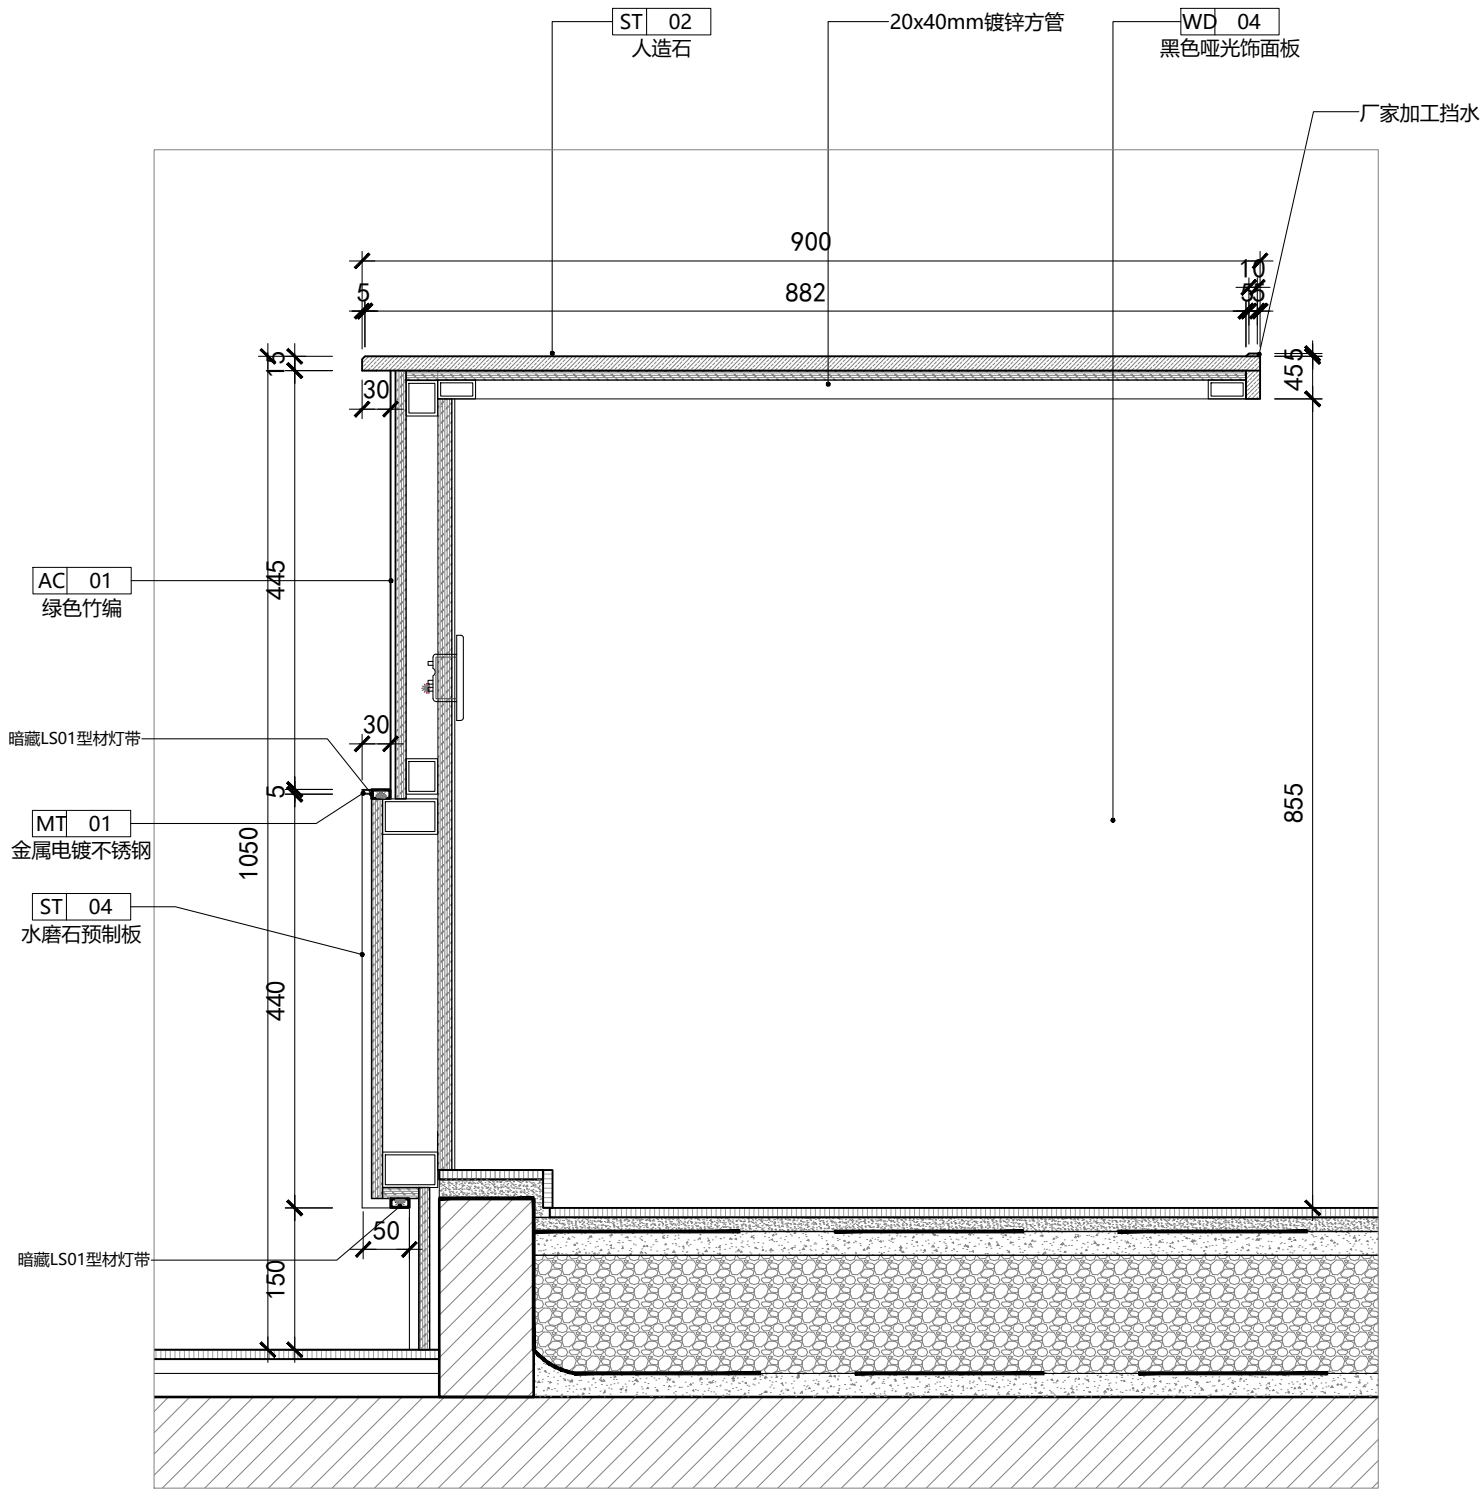

01 大样图  
Scale: 1:8

STILL  
YOUNG

建设单位 CLIENT

审定人/日期

AUTHORIZED FOR ISSUE BY /DATE

审核人/日期

AUDITED BY /DATE

设计人/日期

DESIGNED BY /DATE

图名 DRAWING TITLE

工程编号 JOB NO.

比例 SCALE

专业 DISCIPLINE

项目名称 PROJECT

设计总负责人/日期

PROJECT DIRECTOR /DATE

校对/日期

CHECKED BY /DATE

吧台大样图

阶段 STATUS

日期 DATE


图号 DRAWING NO.

霸王茶姬-浙江台州仙居神仙居店


建施

2026/06

DT-4.6

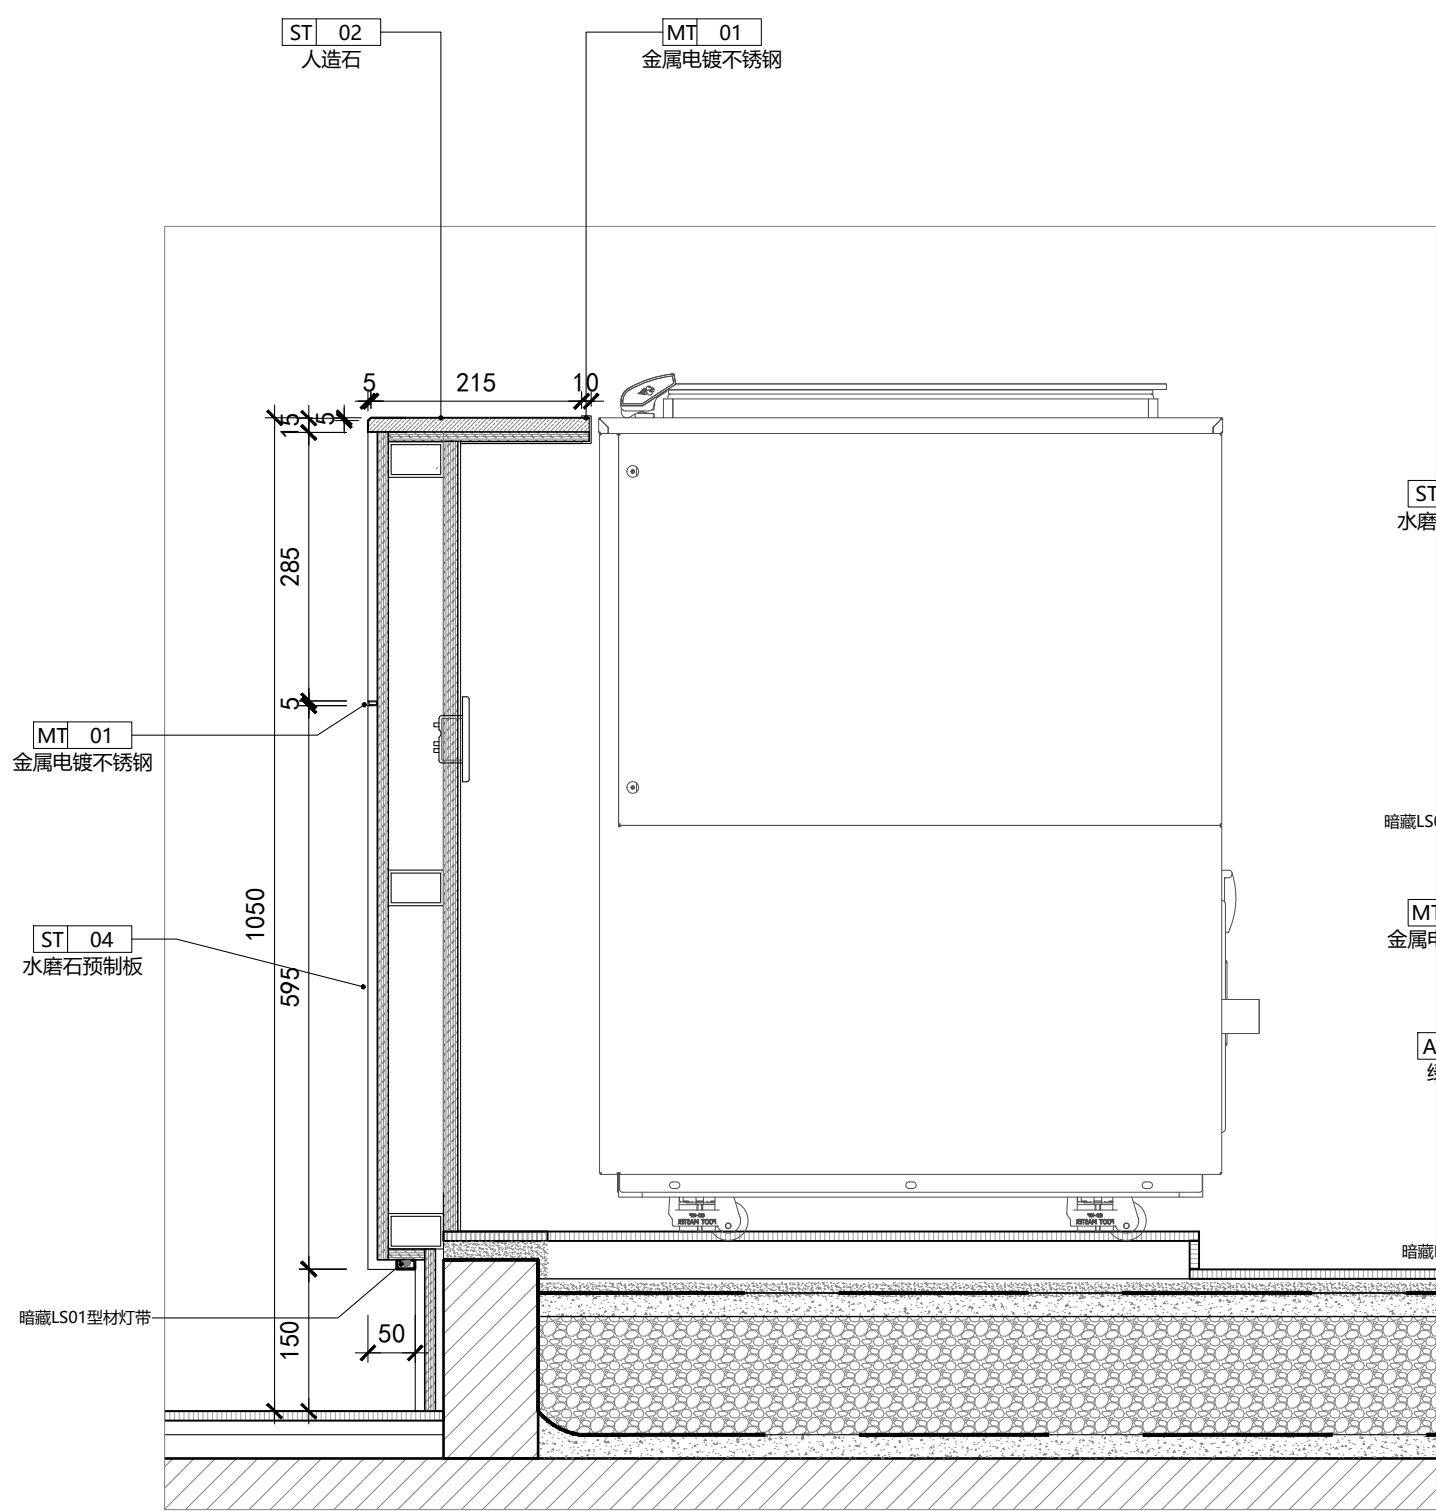

01 大样图  
Scale: 1:8

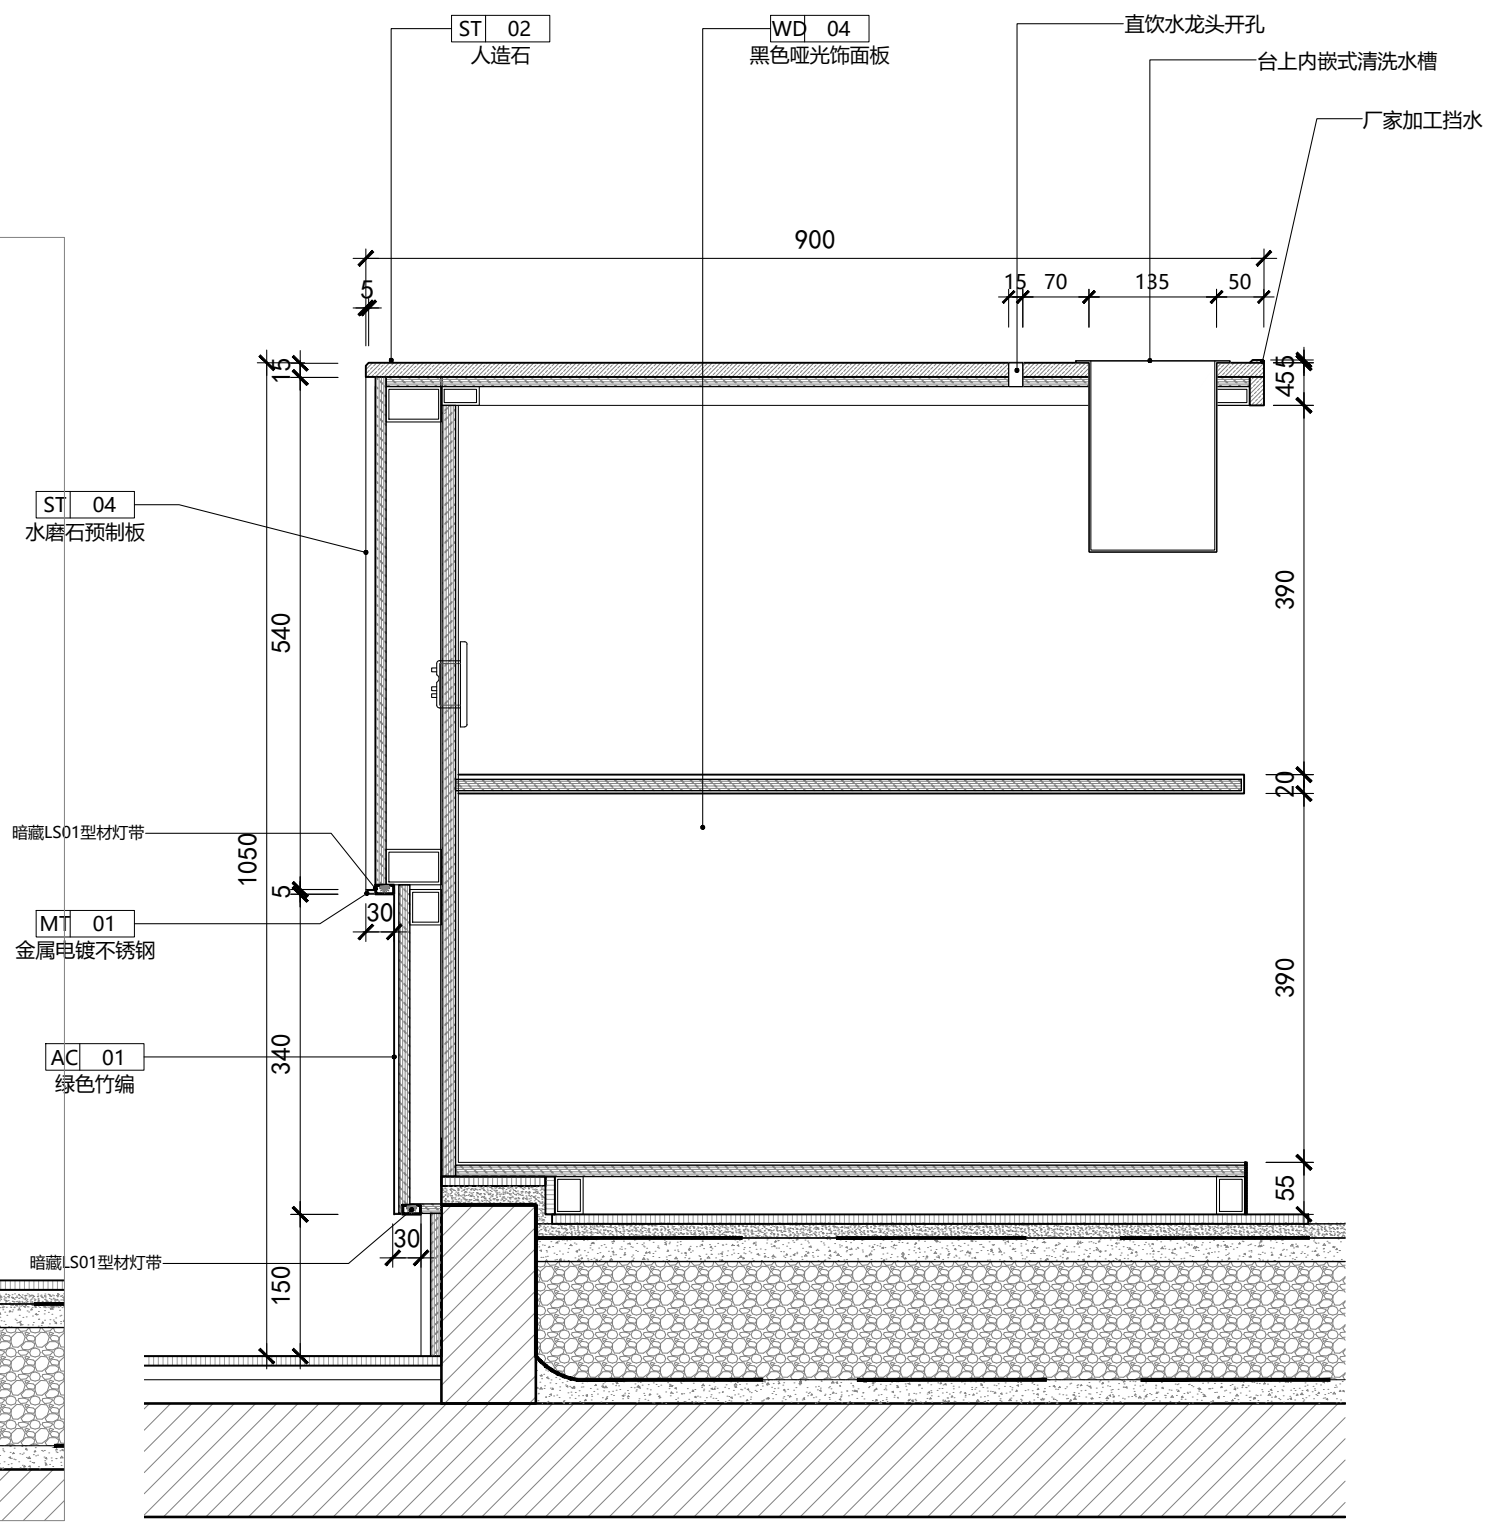


02 大样图  
Scale: 1:8

STILL  
YOUNG

|                 |                                      |                         |                          |                  |              |          |                |
|-----------------|--------------------------------------|-------------------------|--------------------------|------------------|--------------|----------|----------------|
| 建设单位 CLIENT     | 审定人/日期 AUTHORIZED FOR ISSUE BY /DATE | 审核人/日期 AUDITED BY /DATE | 设计人/日期 DESIGNED BY /DATE | 图名 DRAWING TITLE | 工程编号 JOB NO. | 比例 SCALE | 专业 DISCIPLINE  |
| 项目名称 PROJECT    | 设计总负责人/日期 PROJECT DIRECTOR /DATE     | 校对/日期 CHECKED BY /DATE  |                          | 吧台大样图            | 阶段 STATUS    | 日期 DATE  | 图号 DRAWING NO. |
| 霸王茶姬-浙江台州仙居神仙居店 |                                      |                         |                          |                  | 建施           | 2026/06  | DT-4.7         |

|   |  |  |  |  |  |
|---|--|--|--|--|--|
|   |  |  |  |  |  |
| 电 |  |  |  |  |  |
| 弱 |  |  |  |  |  |
|   |  |  |  |  |  |
| 电 |  |  |  |  |  |
| 强 |  |  |  |  |  |
|   |  |  |  |  |  |
| 水 |  |  |  |  |  |
| 给 |  |  |  |  |  |
| 排 |  |  |  |  |  |
| 通 |  |  |  |  |  |
|   |  |  |  |  |  |
| 建 |  |  |  |  |  |
| 筑 |  |  |  |  |  |
| 结 |  |  |  |  |  |
| 构 |  |  |  |  |  |
| 会 |  |  |  |  |  |
| 签 |  |  |  |  |  |

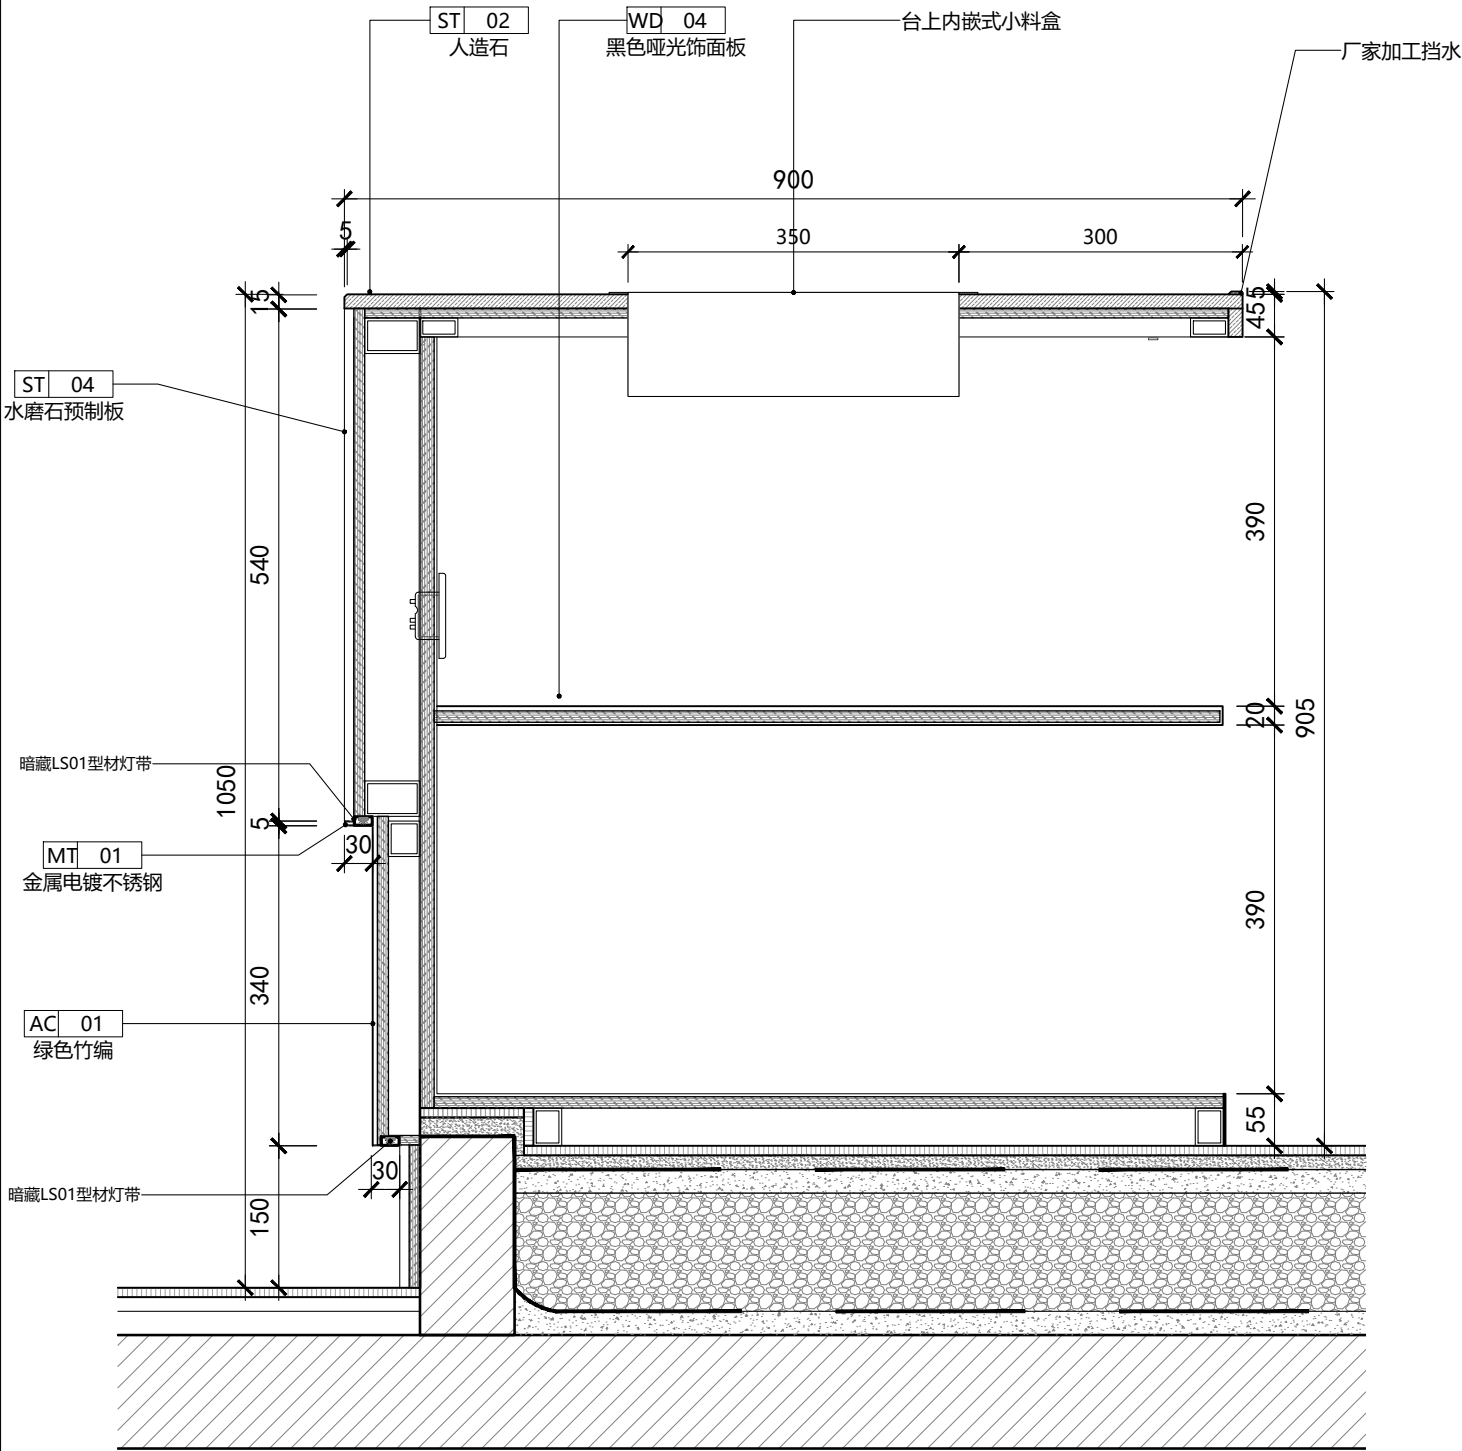

01 大样图  
Scale: 1:8

STILL  
YOUNG

建设单位 CLIENT

审定人/日期 AUTHORIZED FOR ISSUE BY /DATE

审核人/日期 AUDITED BY /DATE

设计人/日期 DESIGNED BY /DATE

图名 DRAWING TITLE

工程编号 JOB NO.

比例 SCALE

专业 DISCIPLINE

项目名称 PROJECT

设计总负责人/日期 PROJECT DIRECTOR /DATE

校对/日期 CHECKED BY /DATE

吧台大样图

阶段 STATUS

日期 DATE

图号 DRAWING NO.

霸王茶姬-浙江台州仙居神仙居店

建施

2026/06

DT-4.8